


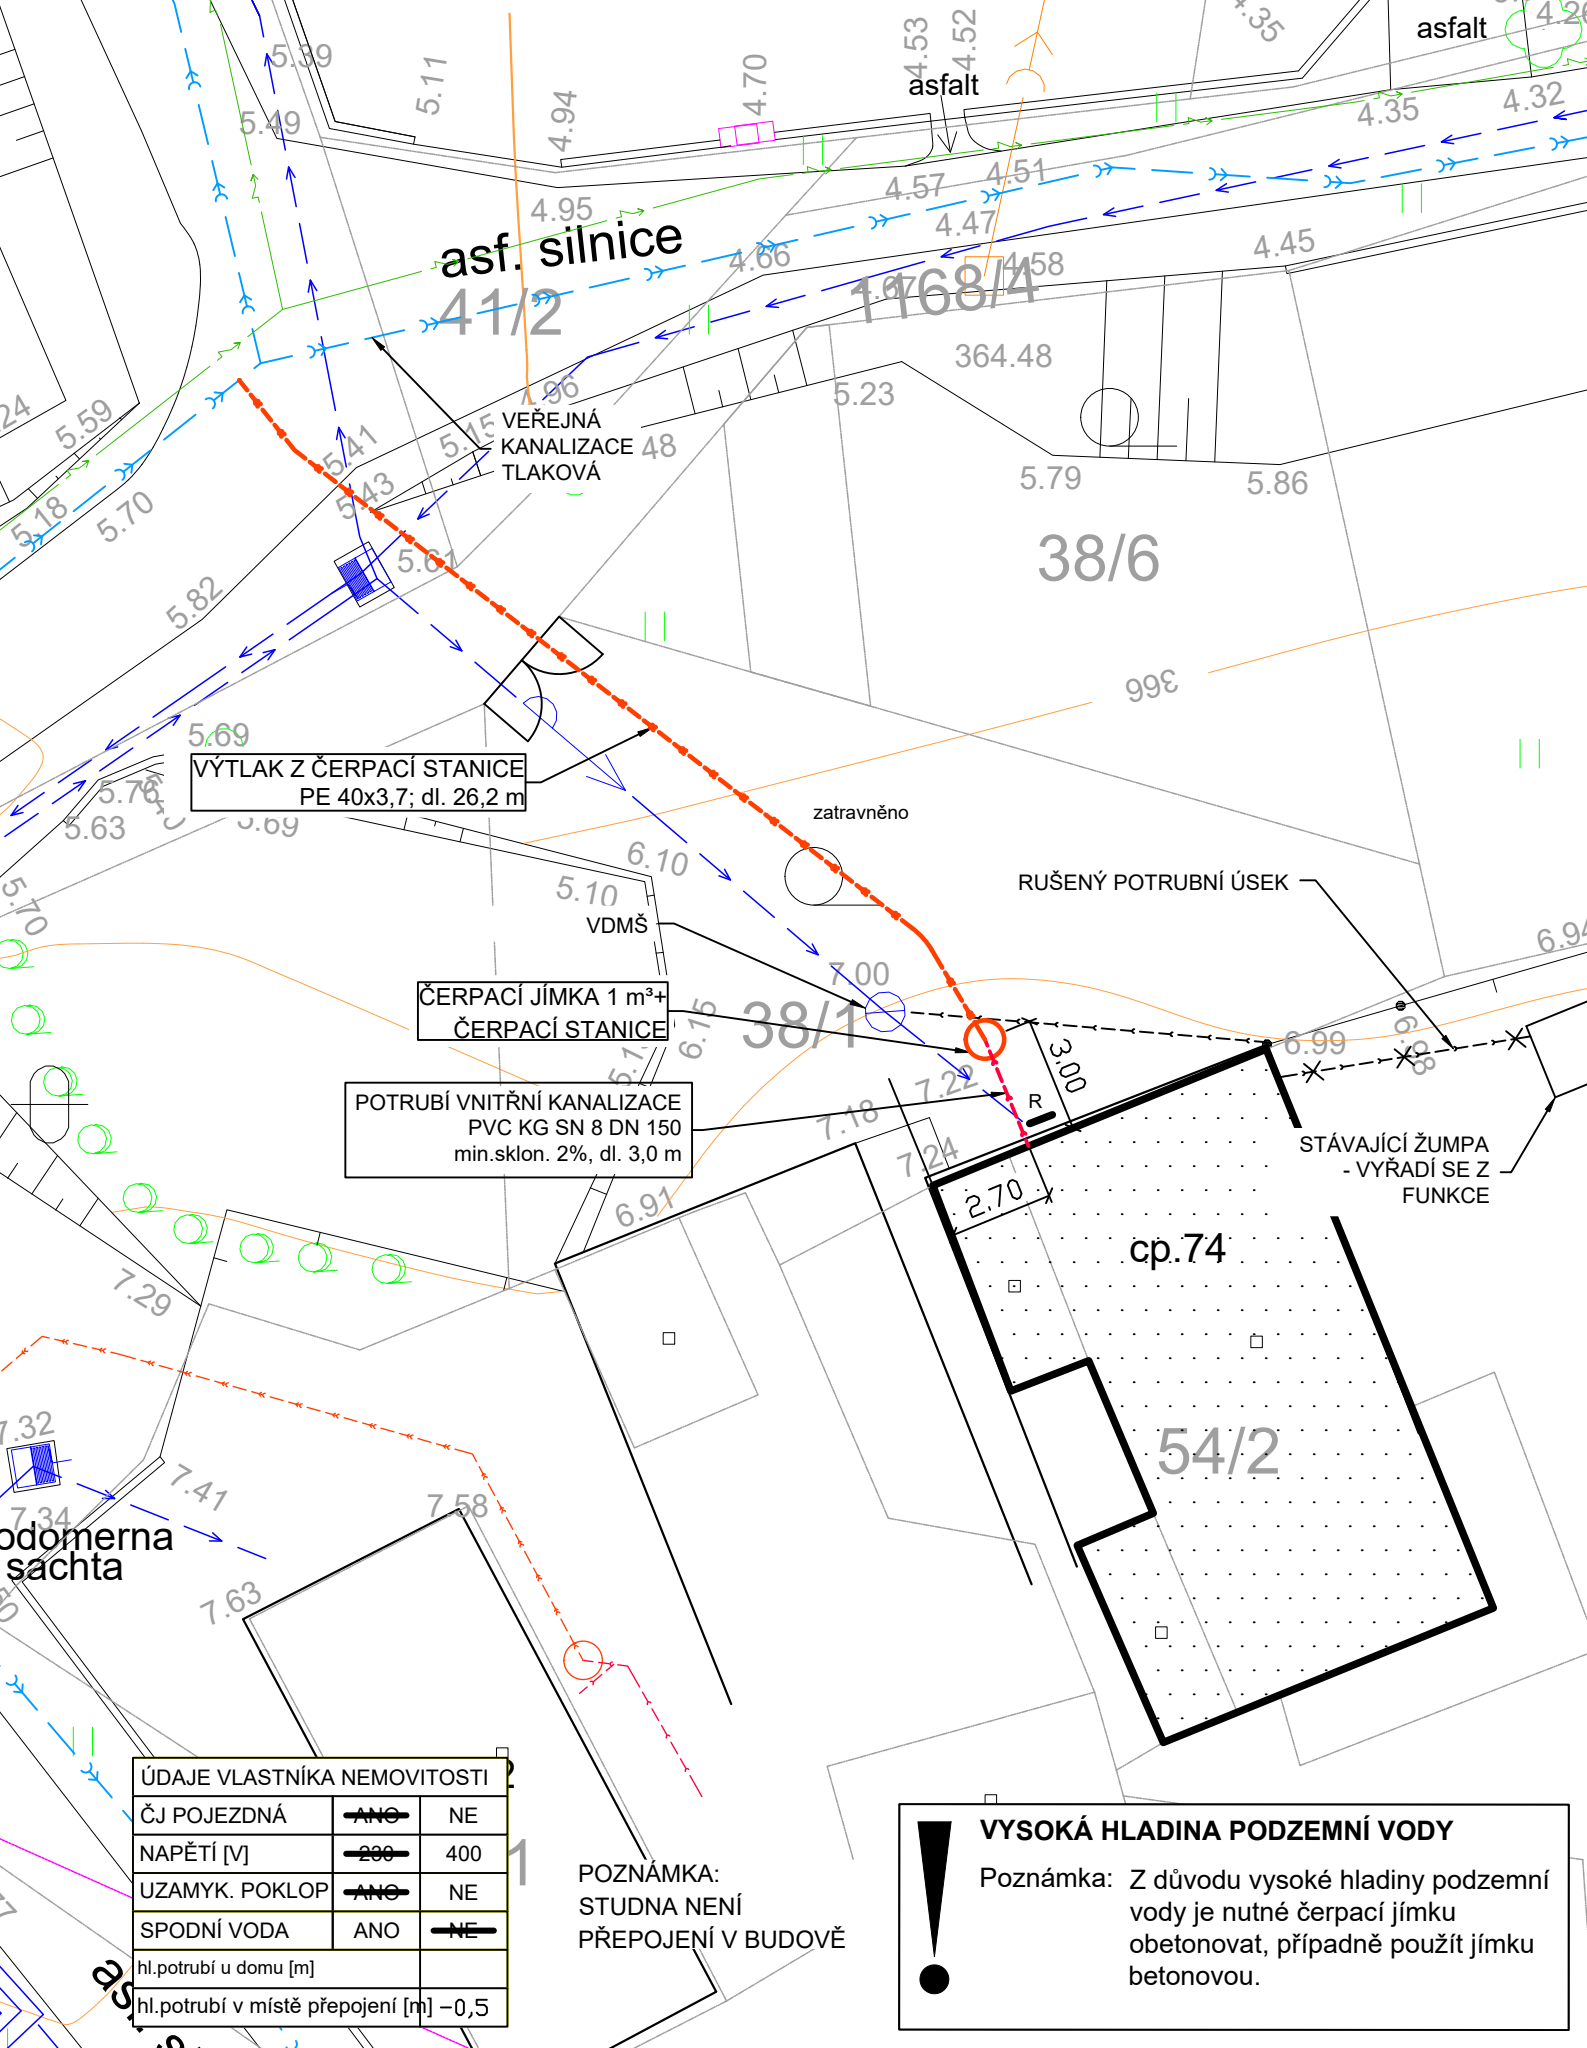

Rodinný dům č.p.74

SITUACE 1:200

