


SCHEMA; ŘEZ B-B'

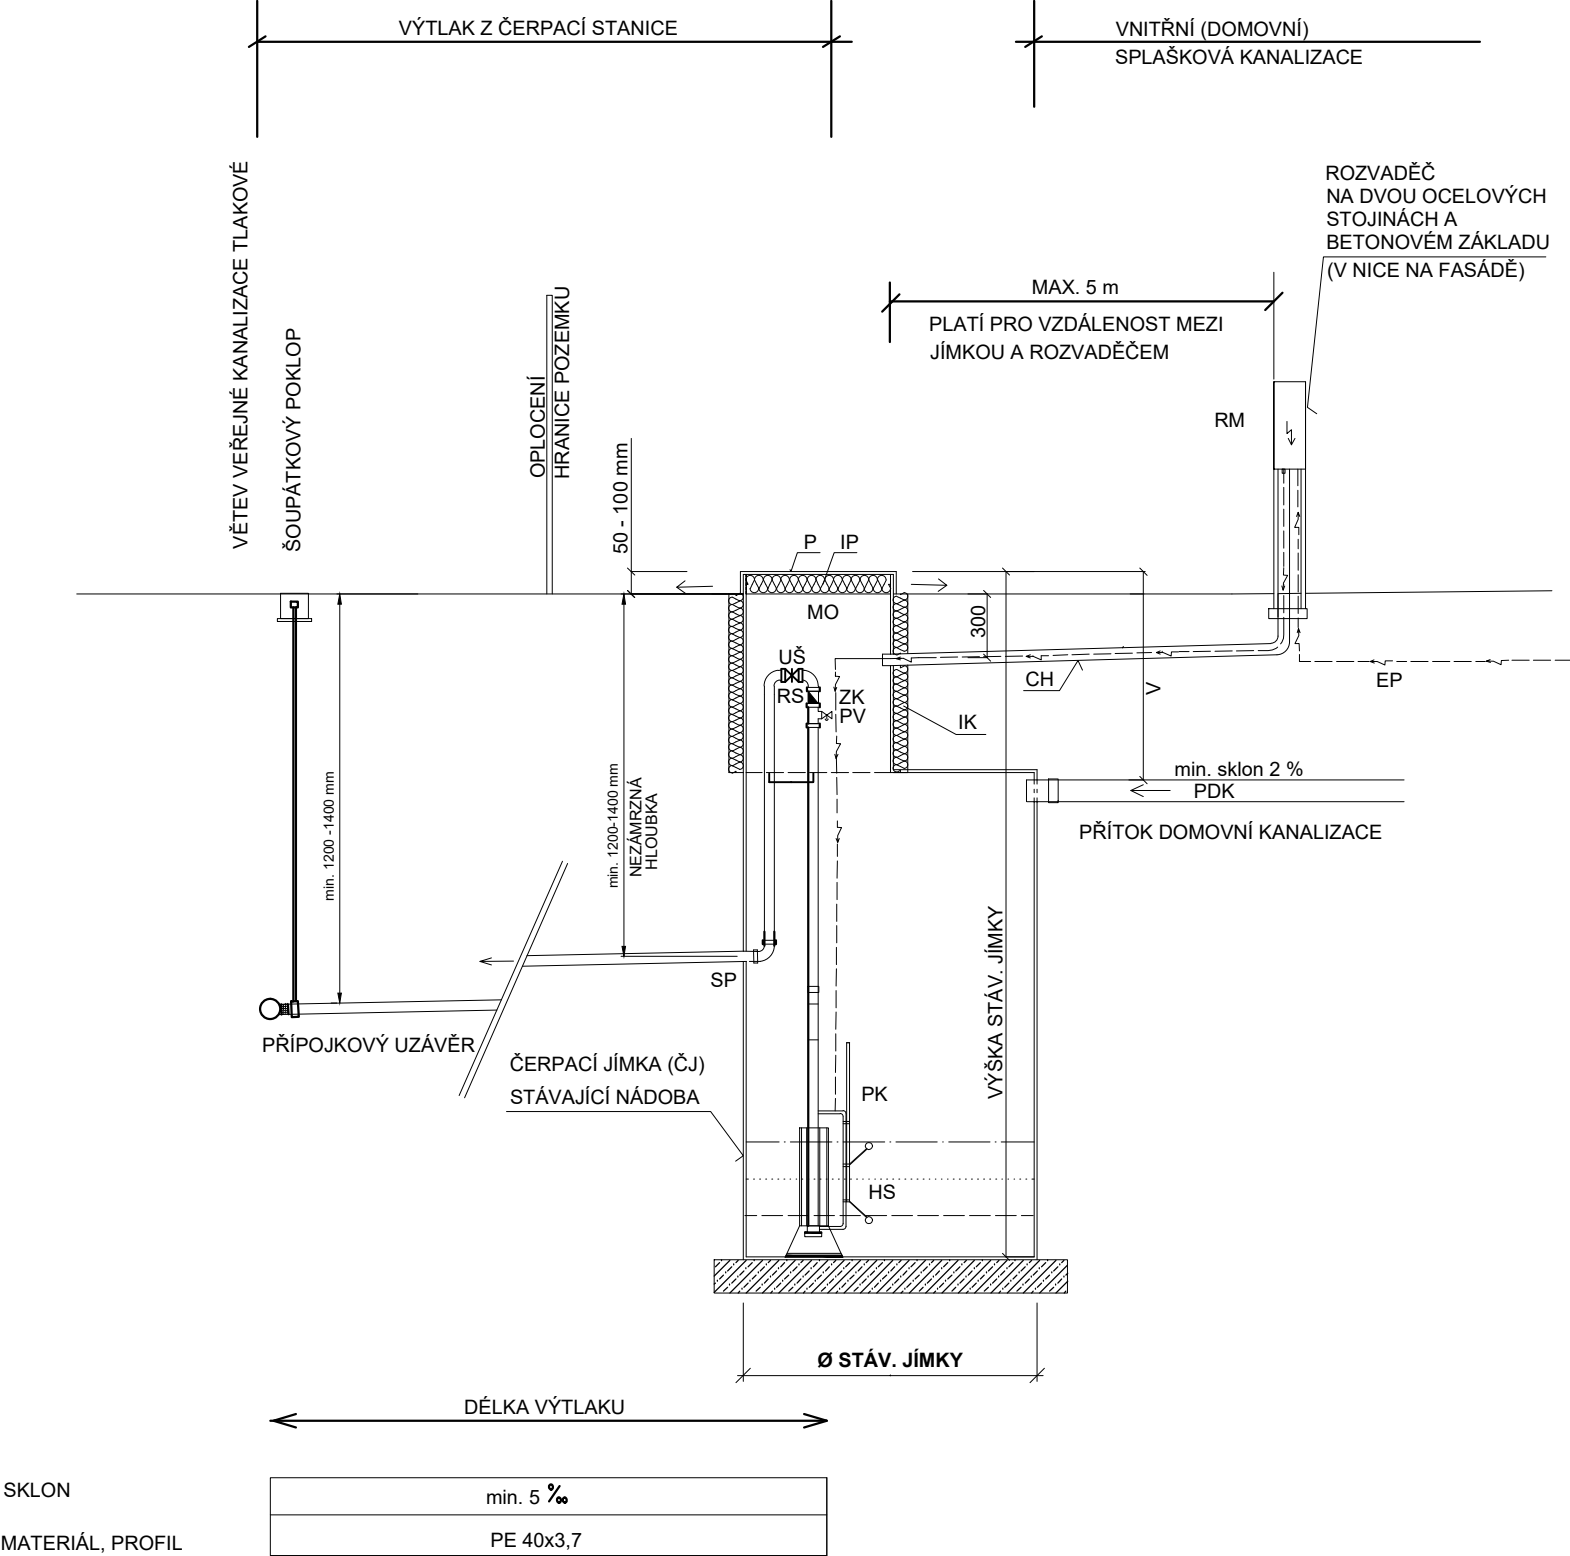

LEGENDA:

ČJ - ČERPACÍ JÍMKA - STÁVAJÍCÍ, KRUHOVÁ

ÚROVNĚ HLADIN:

- HAVARIJNÍ
- MAXIMÁLNÍ- ZAPÍNACÍ
- MINIMÁLNÍ-VYPÍNACÍ

- P - STÁVAJÍCÍ POKLOP
- IP - TEPELNÁ IZOLACE (STYRODUROVÁ DESKA tl. 50 mm)
- IK - NENASÁKAVÁ TEPELNÁ IZOLACE tl. 50 mm (např. stříkaná PUR izolace)
- MO - MONTÁŽNÍ A VSTUPNÍ PROSTOR
- V - PROMĚNNÁ HLOUBKA NAPOJENÍ VNITŘNÍ KANALIZACE
- PDK - PŘÍTOK DOMOVNÍ KANALIZACE PVC DN 150

ČS - ČERPACÍ STANICE OBSAHUJE:

- PK - PONORNÉ KALOVÉ ČERPADLO - OBJEMOVÉ,VŘETENOVÉ Q=0,75 l/s, H = 100 m BUDE OSAZENO TYPOVĚ SHODNÉ ČERPADLO JAKO V OSTATNÍCH STÁVAJÍCÍCH ČERPACÍCH JÍMKÁCH JEŽ JSOU SOUČÁSTÍ TSS !
- MATERIÁLOVÉ PROVEDENÍ: Hydraulická část, tělo čerpadla - nerez ocel , pryž

- RS - RYCHLOSPOJKA - PLAST
- ZK - ZPĚTNÁ Klapka KULOVÁ - LITINA
- PV - POJIŠŤOVACÍ VENTIL 0,6 MPa - NEREZ
- SP - SAMOSVORNÁ PRŮCHODKA
- CH - CHRÁNIČKA D 50 mm (KOPOFLEX) (MAX DÉLKA 6,0 m) PRO OVLÁDACÍ A SILOVÝ KABEL ČERPADLA
- UŠ - UZAVÍRAČÍ ARMATURA PN 16 - CELOPLASTOVÁ SE SVĚRNÝM NAPOJENÍM
- RM - ROZVADĚČ PRO OVLÁDÁNÍ ČERPADLA cca 300/430/140 mm
- HS - HLADINOVÉ SNÍMAČE - PROVOZNÍ+HAVARIJNÍ

- EP - ELEKTROPŘÍPOJKA CYKY 5 × 2,5 mm² ; 400 V
- NAPOJENA NA HLAVNÍ ROZVADĚČ V OBJEKTU
- JISTIČ 3 × 16 A
- PRO PROVEDENÍ ELEKTROPŘÍPOJKY K ROZVADĚČI ČJ SE PŘEDPOKLÁDÁ, ŽE KAŽDÁ NEMOVITOST MÁ OSAZEN PROUDOVÝ CHRÁNIČ. V PŘÍPADĚ, ŽE JEJ NEMOVITOST NEMÁ, JE NUTNO JEJ OSADIT DO DOMOVNÍHO ROZVADĚČE NA PŘÍPOJKU NN K ČS.

Pozn.: Pro potřeby ČS lze využít nádobu DČOV po odstranění vnitřní vestavby.
Budou však splněny podmínky: Kruhový půdorys o max. Ø 2000 mm. Minimální objem jímky 0,8 m³.
Čerpací jímka bude prokazována atestem vodotěsnosti nebo protokolem o zkoušce vodotěsnosti.