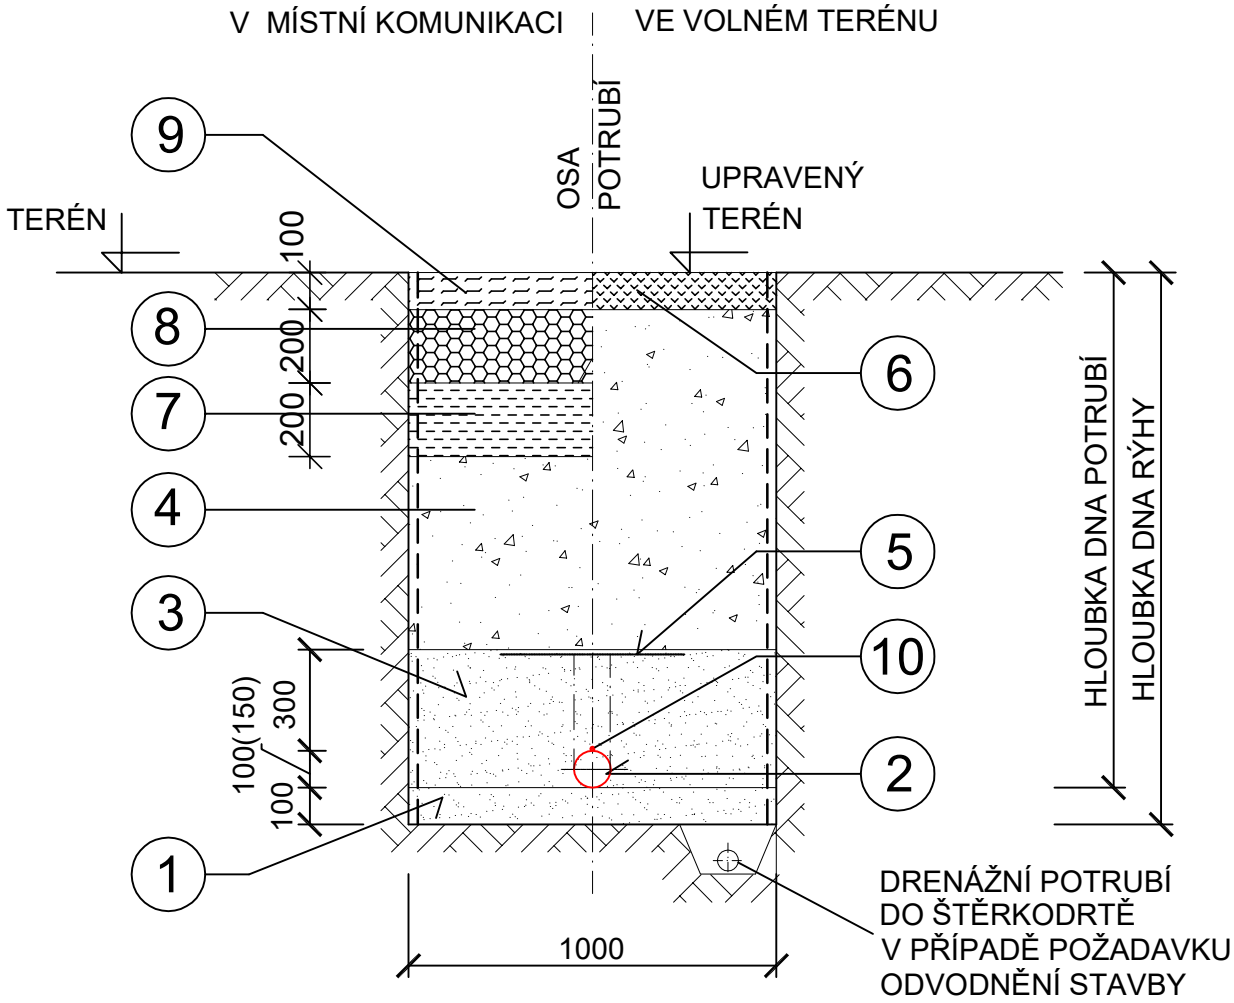

LEGENDA:

1. LOŽE TL. 100 mm, PÍSKOVÉ NEBO U POTRUBÍ PE RC MOŽNÁ BEZPÍSKOVÁ POKLÁDKA DO VÝKOPU - MATERIÁL DO ZRNITOSTI 200 mm
2. POTRUBÍ PVC KG SN8, , PE100RC
3. ZHUTNĚNÝ OBSYP POTRUBÍ PÍSKEM NEBO U POTRUBÍ PE RC MOŽNO BEZPÍSKOVÝM MATERIÁLEM DO ZRNITOSTI 200 mm (PŘÍMO NAD ROUROU OBSYP NEHUTNIT)
4. ZÁSYP VYTĚŽENOU ZEMINOU HUTNĚNÝ PO VRSTVÁCH max. 20 cm
5. VÝSTRAŽNÁ FOLIE BÍLÉ BARVY
6. ZATRAVNĚNÍ NEBO OHUMUSOVÁNÍ V TL. 150 mm NEBO UPRAVENÍ DO PŮVODNÍHO STAVU
7. ŠTĚRKODRŤ (ŠTĚRK)
8. KAMENIVO ZPEVNĚNÉ CEMENTEM 20 cm
9. OBALOVANÁ SMĚS 10 cm (HUTNĚNÁ VE DVOU VRSTVÁCH) 5 cm ŽIVICE ABH + 5 cm ŽIVICE ABS S PŘESAHEM 250 mm ZPEVNĚNÉ CEMENTEM 20 cm NA KAŽDOU STRANU VÝKOPU
10. IDENTIFIKAČNÍ VODIČ CY 6,0 mm² PŘIPEVNĚN POLYETYLÉNOVOU PÁSKOU á 1 m
11. PAŽENÍ PŘILOŽNÉ BEZ MEZER (PŘI HUTNĚNÍ POVYTAHOVÁNO DO VÝŠE HUTNĚNÉ VRSTVY)

Vypracoval:		Ou / Mu :	Rabyně
Projektant:	Ing. Kamila Veverková	Okres:	Benešov
Zadavatel:	Obec Rabyně, Blaženice č.p. 16, 257 44 Netvořice		
Akce:	**RABYNĚ** **výtlaky z čerpacích stanic nemovitostí** **včetně vnitřních rozvodů**		
Příloha:	VZOROVÝ PŘÍČNÝ ŘEZ ULOŽENÍ POTRUBÍ		

Ing. Kamila Veverková - Aquaprojekt
10100 Praha 10, Žitomírská 17/347
tel. 604 207 150, aquaprojekt@seznam.cz
IČO: 62920987

Formát :	1 A4
Datum :	07/2024
Stupeň :	RDS
Číslo zakázky :	24042
Měřítko: 1:20	Číslo přílohy D4