

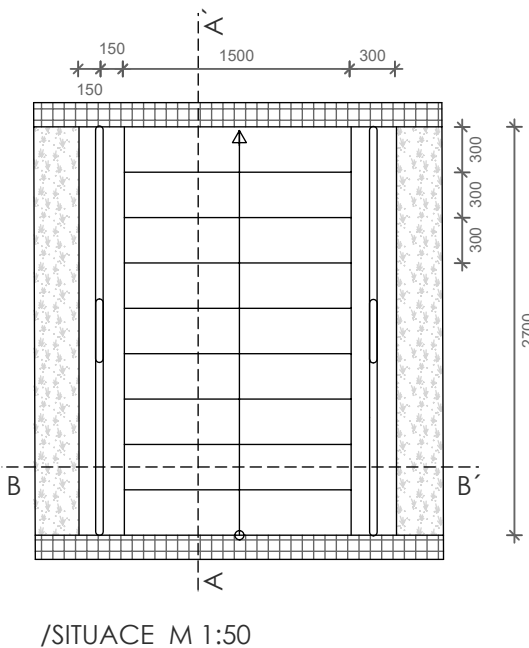
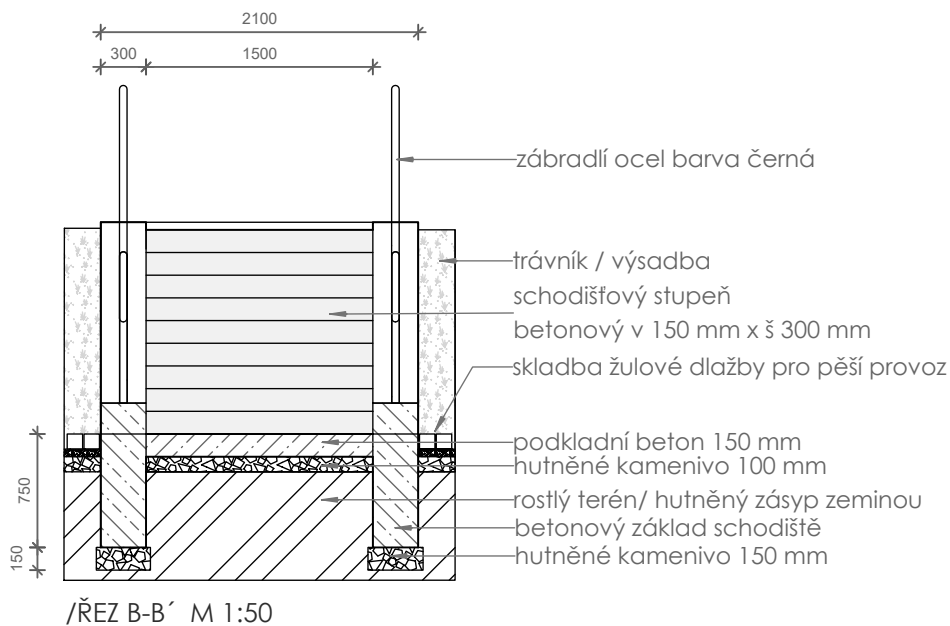
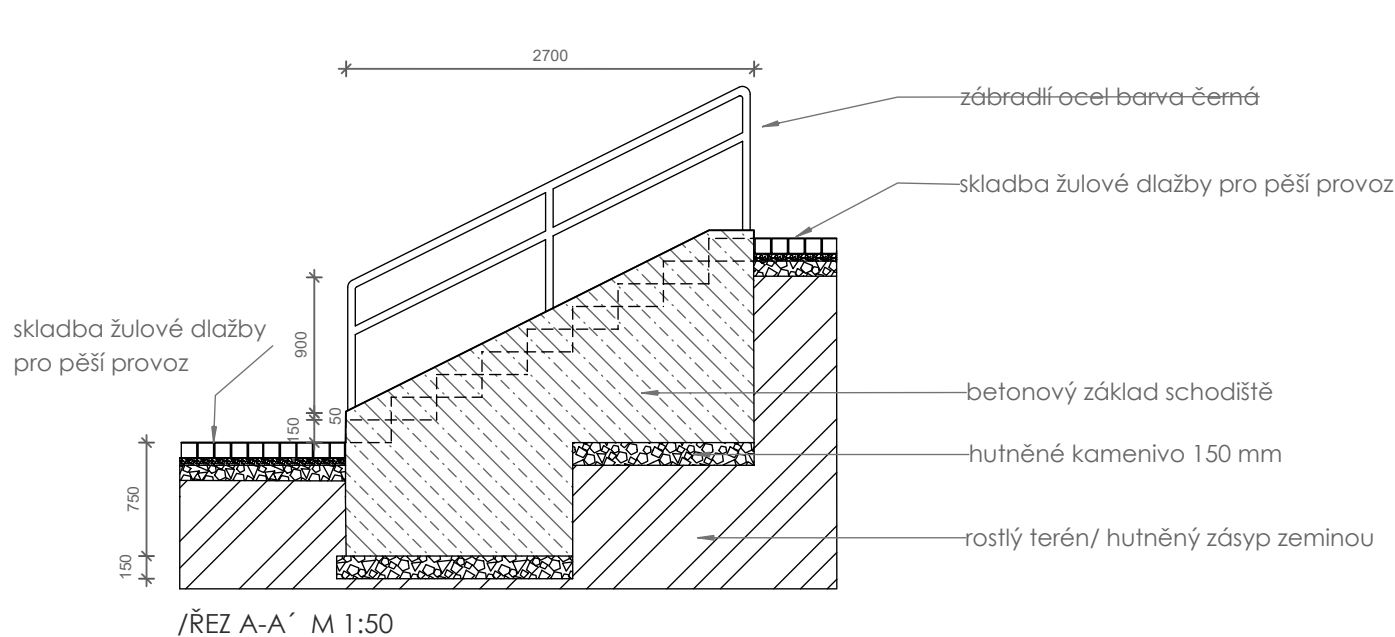
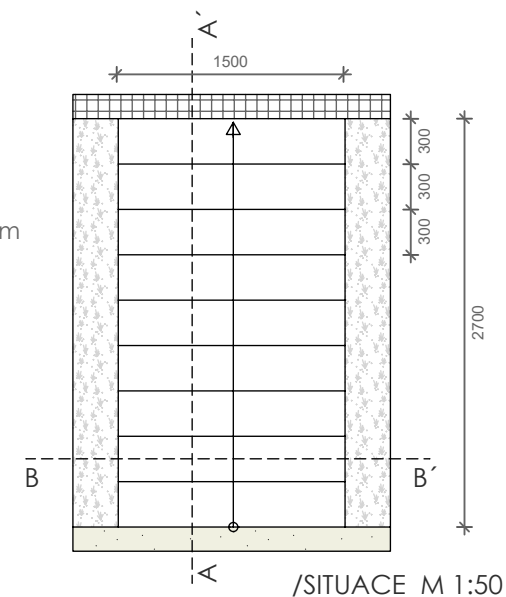


/VZOROVÉ SCHODIŠTĚ SE ZÁBRADLÍM

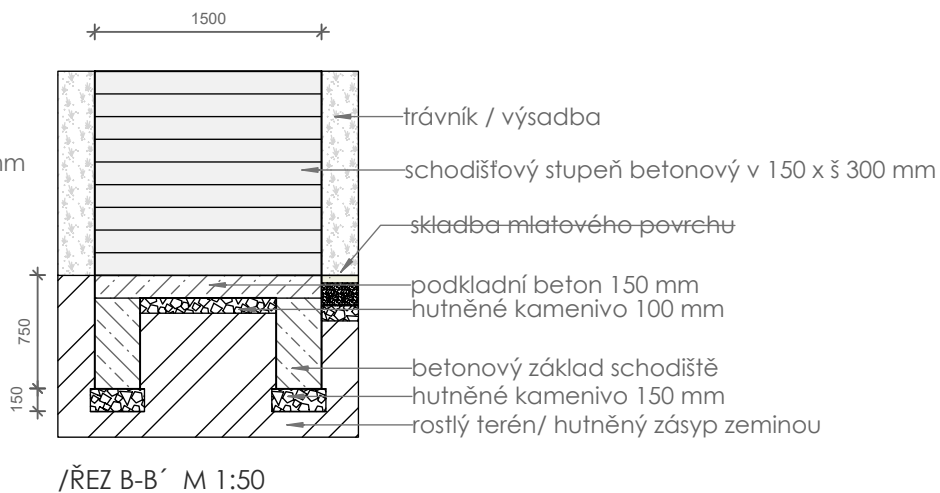

/VZOROVÉ SCHODIŠTĚ BEZ ZÁBRADLÍ

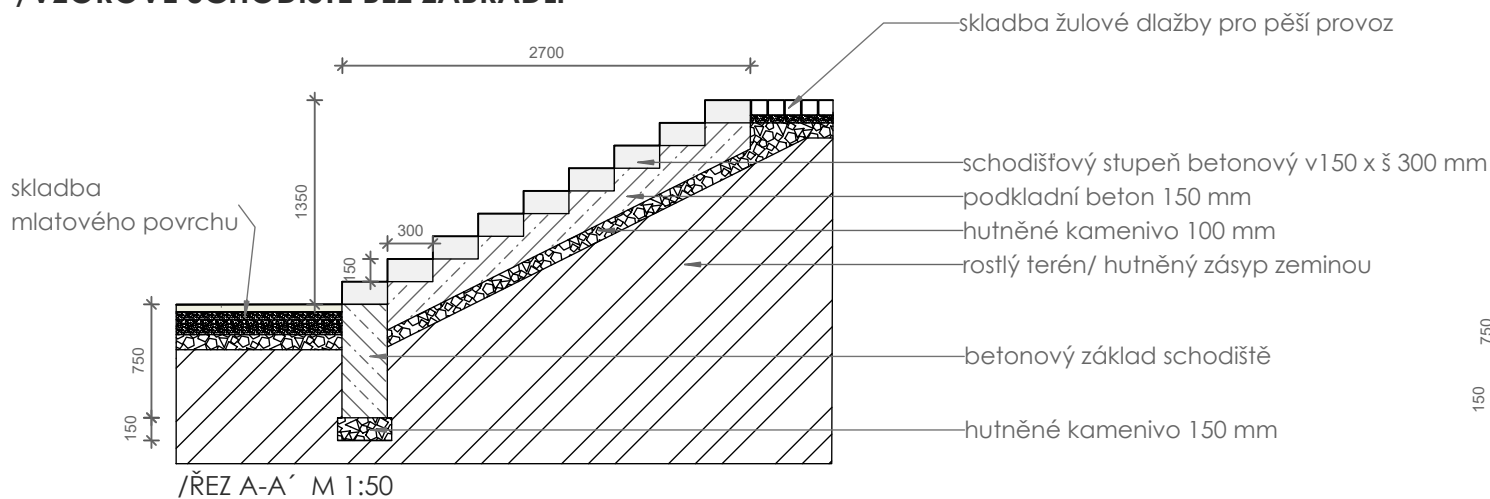

LEGENDA

-  kamenná dlažba
-  mlat
-  vegetace



Digitálně
podepsal Ing.
Michaela Zudová
Datum:
2025.01.26
16:01:13 +01'00'

generální projektant: Za Mák, Nežárcká 241 377 01 Jindřichův Hradec, IČO: 87321149		 Za Mák	
zodpovědný projektant: Ing. Michaela Zudová, ČKA 04 990		vypracoval: Ing. Michaela Zudová Ing. Dina Žiková, Ing. Jan Makovička	
kraj: Vysočina		obec: Pelhřimov	
objednavatel: Město Pelhřimov, Pražská 2460, 393 01 Pelhřimov, IČO: 00248801		datum: 11/2021	
akce - název, místo: "Městský park - Děkanská zahrada"		formát: 2 x A4	číslo přílohy: D.3.6
		stupeň: DUR+DSP	
část projektu: D.3 Zpevněné plochy a drobné stavby		měřítko: 1:50	paré:
název: Základní typy schodiště		zakázkové číslo:	