


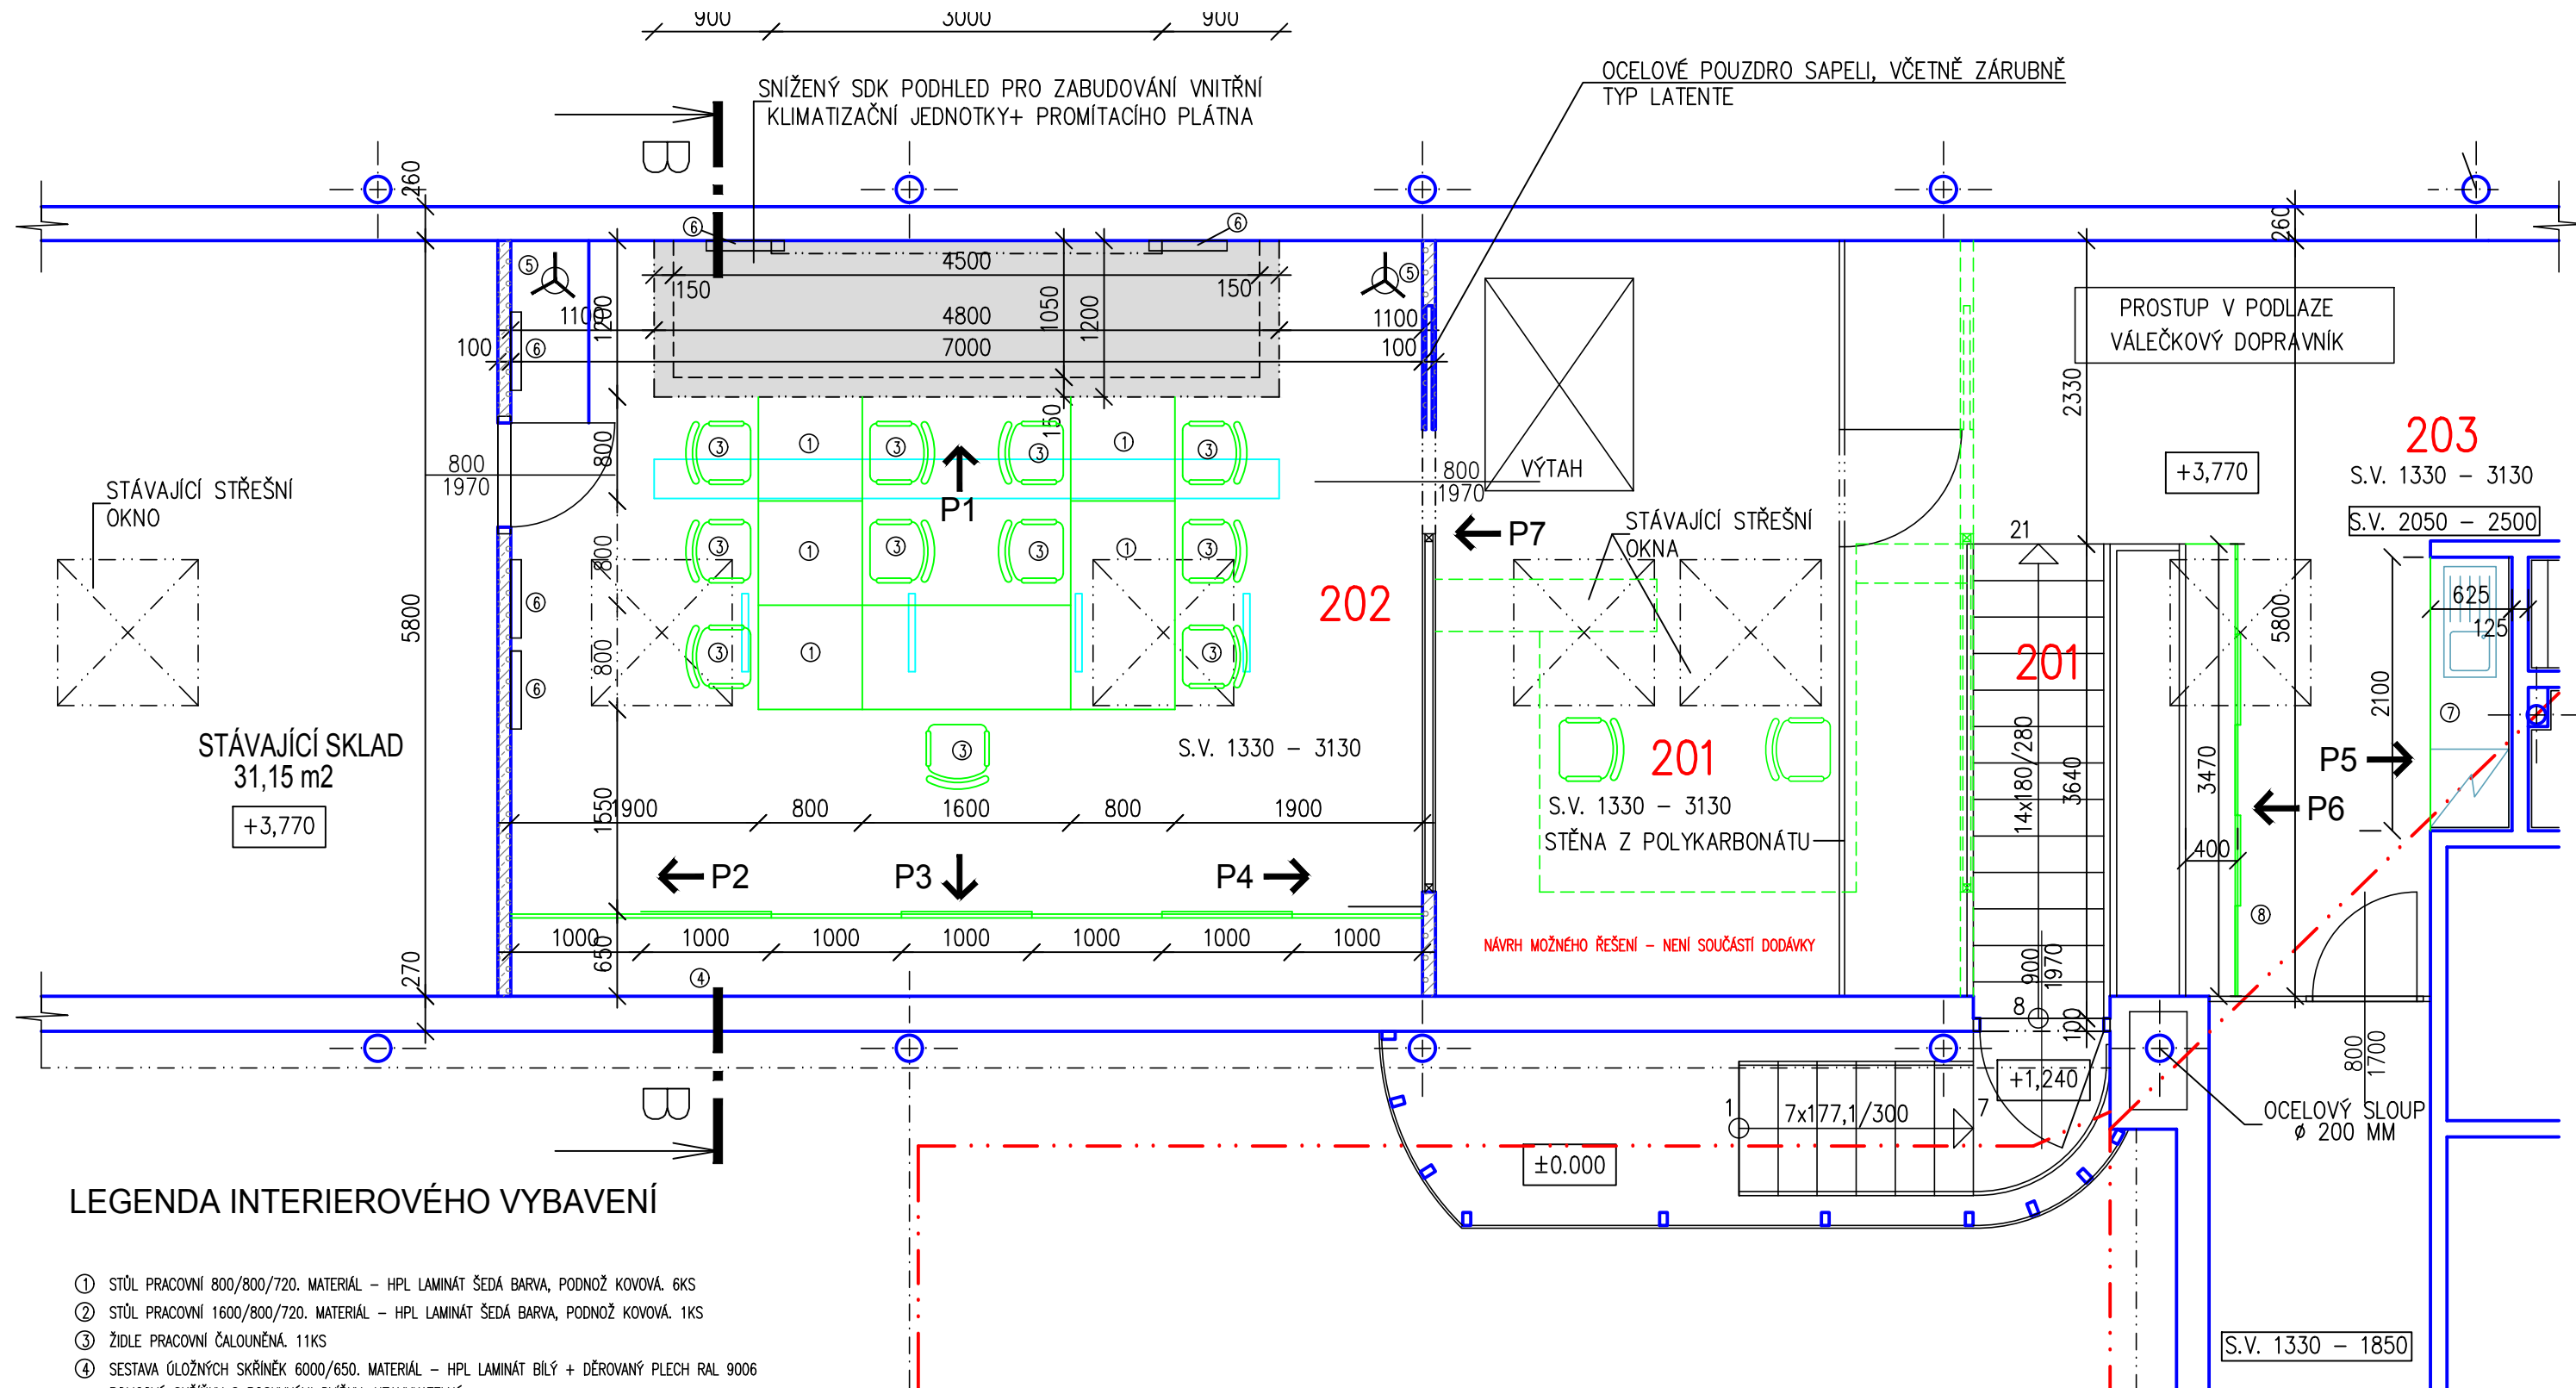

LEGENDA INTERIEROVÉHO VYBAVENÍ

- 1 STŮL PRACOVNÍ 800/800/720. MATERIÁL - HPL LAMINÁT ŠEDÁ BARVA, PODNOŽ KOVOVÁ. 6KS
- 2 STŮL PRACOVNÍ 1600/800/720. MATERIÁL - HPL LAMINÁT ŠEDÁ BARVA, PODNOŽ KOVOVÁ. 1KS
- 3 ŽIDLE PRACOVNÍ ČALOUNĚNÁ. 11KS
- 4 SESTAVA ÚLOŽNÝCH SKŘÍŇEK 6000/650. MATERIÁL - HPL LAMINÁT BILÝ + DĚROVANÝ PLECH RAL 9006
POLICOVÉ SKŘÍŇKY S POSUVNÝMI DVIŘKY, UZAMYKATELNÉ
- 5 VOLNĚ STOJÍCÍ VĚŠÁK. 2KS
- 6 PŘISAZENÉ AKUSTICKÉ PANELE SILENT PET. BAREVNOST - MODRÁ DLE FIREMNIHO MANUÁLU. 7KS
- 7 KUCHYŇSKÁ LINKA - VÝMĚNA STÁVAJÍCÍ, MATERIÁL LTD, ÚCHYTKY HLINÍK, PRAC.DESKA POSTFORMING
VYBAVENÍ - DŘEZ S ODKAP.PLOCHOU, BATERIE, PODSTAVNÁ LEDNICE
- 8 SESTAVA ÚLOŽNÝCH SKŘÍŇEK 3470/400. MATERIÁL - LTD + DĚROVANÝ PLECH RAL 9006
POLICOVÉ SKŘÍŇKY S POSUVNÝMI DVIŘKY, UZAMYKATELNÉ

LEGENDA PODHLEDŮ

SDK PODHLED SNIŽENÝ - VE VÝŠCE +2,550
HLADKÝ SDK, VIZUELNĚ PŮSOBÍ JAKO PLOVOUCÍ DESKA
NEPŘ.OSVĚTLENÍ LED PÁSKEM OSAZENÝM PO OBVODU DO SYSTÉMOVÉ HLINÍKOVÉ LIŠTY
NATĚR - BARVA BILÁ

POZNÁMKA-DOKUMENTACE NESLOUŽÍ JAKO DÍLENSKÁ, PŘED VÝROBOU NUTNO ZAMĚŘIT A KONZULTOVAT S INVESTOREM

ARCHITEKTONICKÉ ŘEŠENÍ: ING. ARCH. BEATA GISTROVÁ

ZODPOVĚDNÝ PROJEKTANT	VYPRACOVAL	KONTROLOVAL	 PROJEKCE A REALIZACE STAVEB SPOL. S R. ZL	
ING. PETR TKADLEC	ING. ARCH.BEATA GISTROVÁ	ING. PETR TKADLEC		
INVESTOR : BAND SERVIS CZ s.r.o.			DATUM	ČERVEN 2017
STAVBA	STAVEBNÍ ÚPRAVY STÁVAJÍCÍCH PROSTOR FIRMY BAND SERVIS CZ s.r.o. VE ZLINĚ SO 01-SKOLICÍ MÍSTNOST		FORMÁT	2 A4
OBJEKT			ÚČEL	PROJEKT
STAVEBNÍ ŘEŠENÍ			ZAK. ČÍSLO	
OBSAH	INTERIER-NAVRŽENÝ STAV		ARCH. ČÍSLO	
			MĚŘ.	Č.V.
			1:50	SI 101