


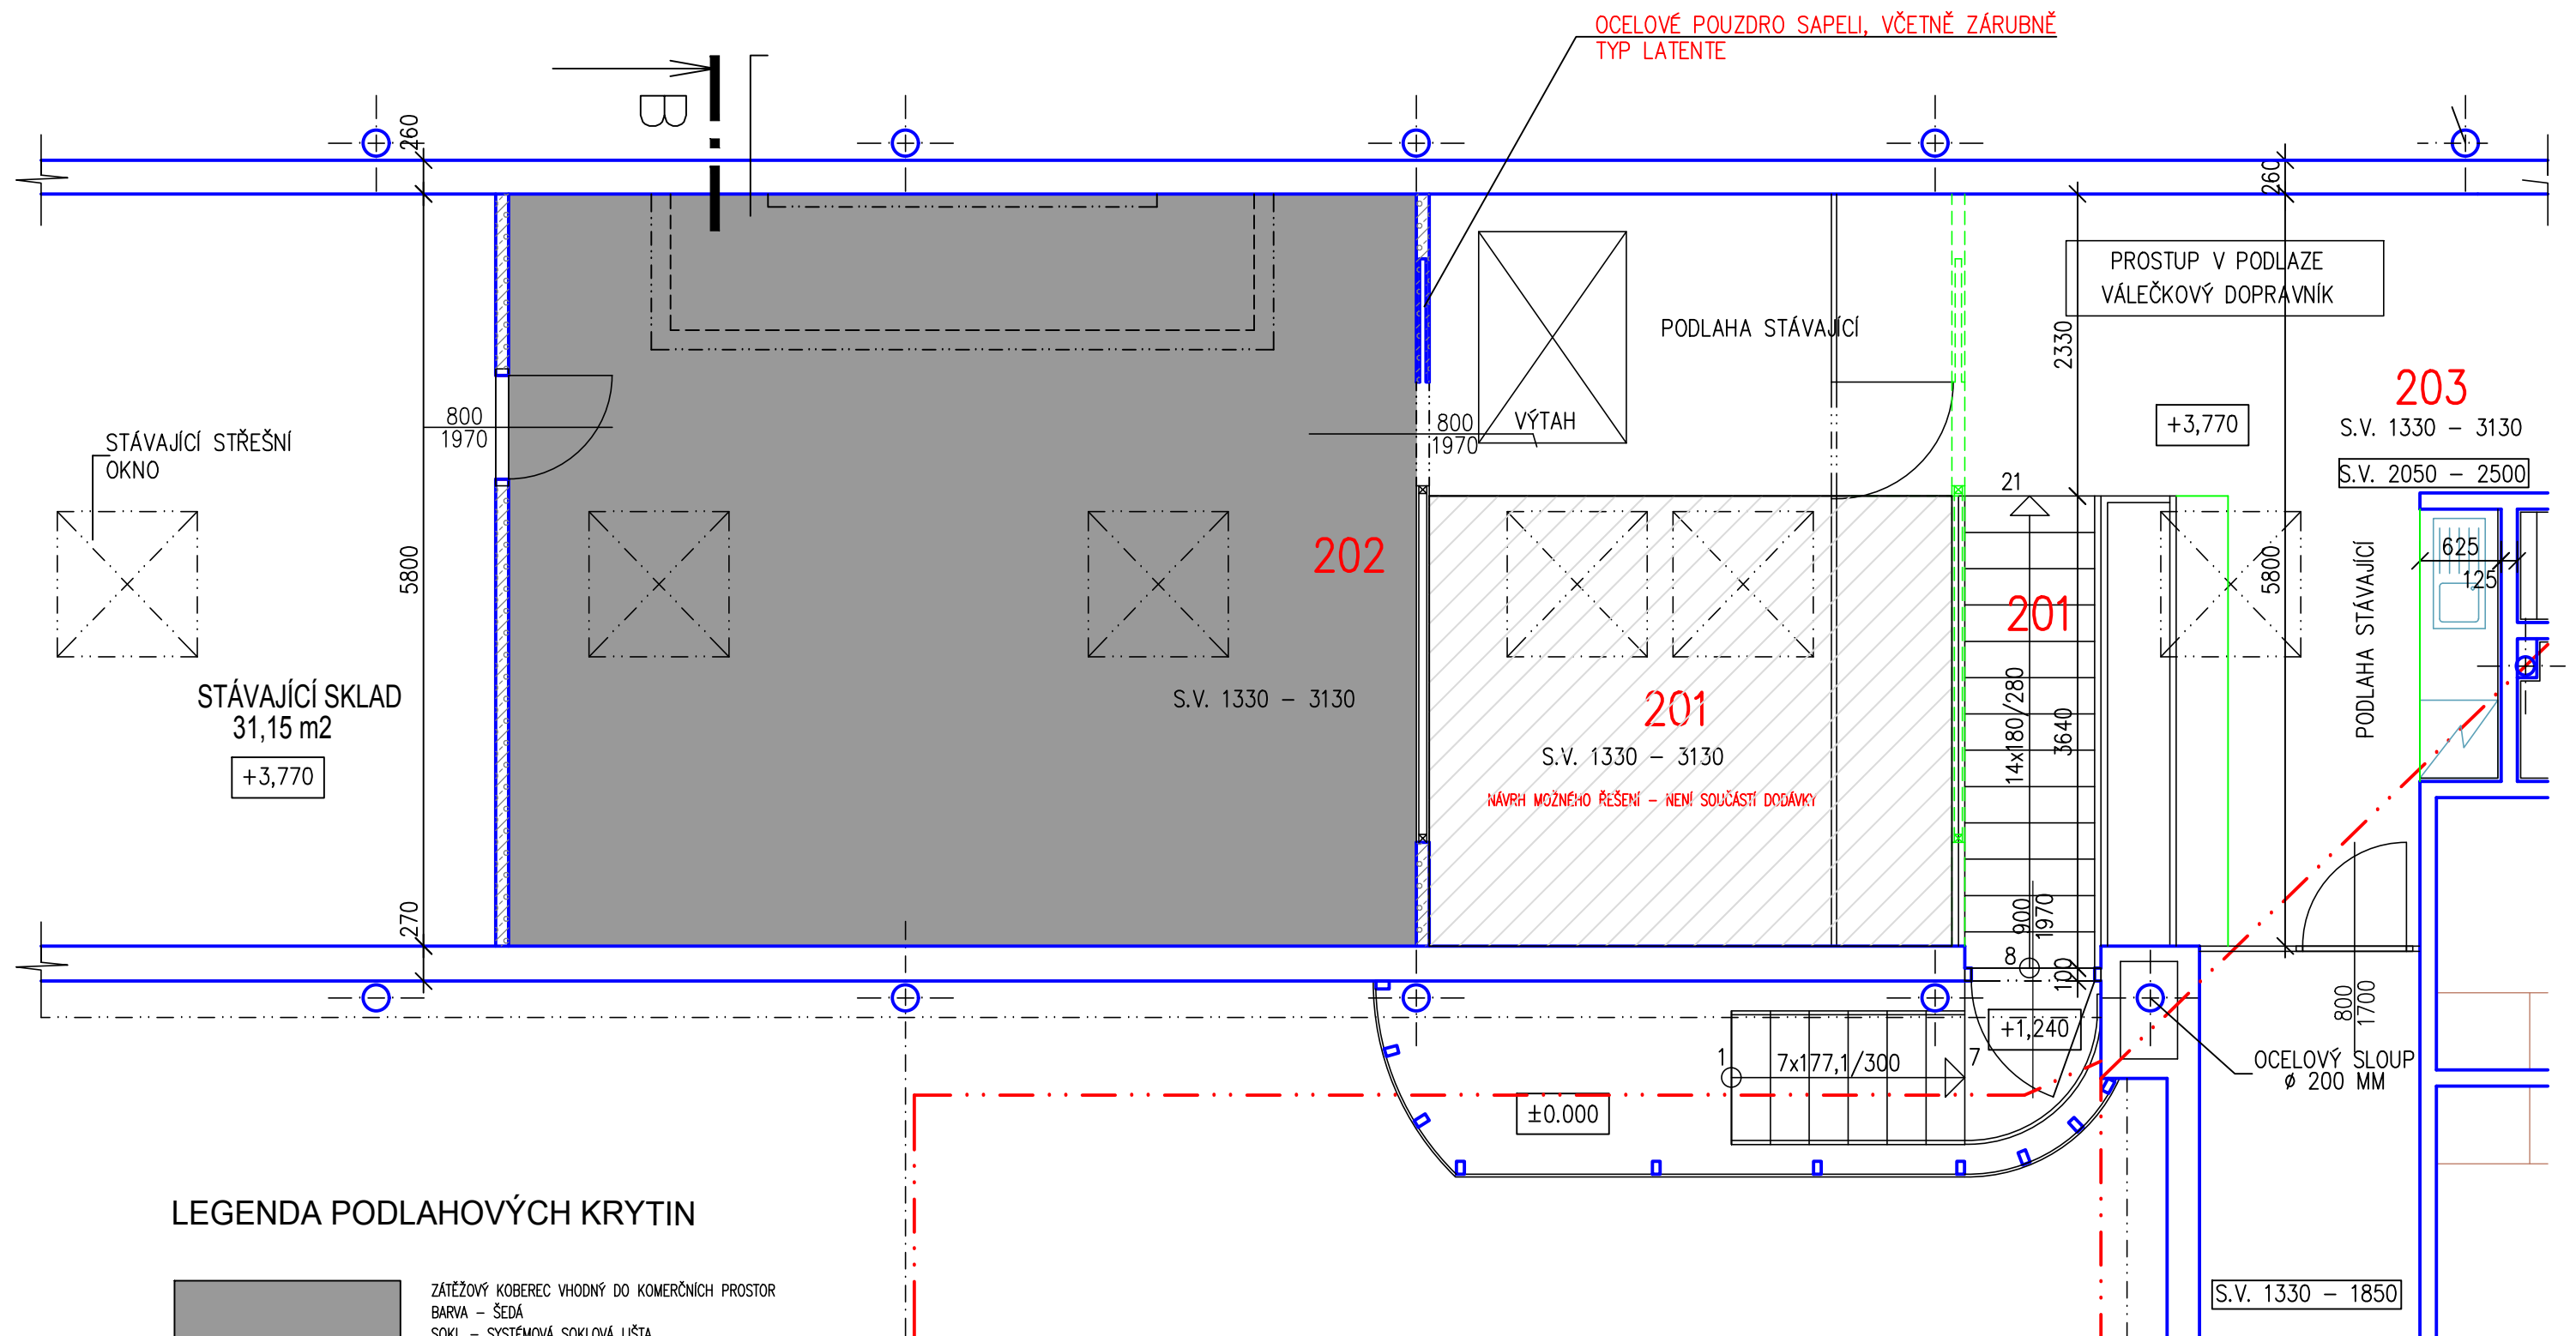

LEGENDA PODLAHOVÝCH KRYTIN

	ZÁTĚŽOVÝ KOBRECEK VHODNÝ DO KOMERČNÍCH PROSTOR BARVA – ŠEDÁ SOKL – SYSTÉMOVÁ SOKLOVÁ LIŠTA
	ZÁTĚŽOVÝ KOBRECEK VHODNÝ DO KOMERČNÍCH PROSTOR BARVA – ŠEDÁ SOKL – SYSTÉMOVÁ SOKLOVÁ LIŠTA NENÍ SOUČÁSTÍ DODÁVKY

POZNÁMKA–DOKUMENTACE NESLOUŽÍ JAKO DÍLENSKÁ, PŘED VÝROBOU NUTNO ZAMĚŘIT A KONZULTOVAT S INVESTOREM

ARCHITEKTONICKÉ ŘEŠENÍ: ING. ARCH. BEATA GISTROVÁ

ZODPOVĚDNÝ PROJEKTANT	VYPRACOVAL	KONTROLOVAL	DOMEX - BAU SPOL. S R. PROJEKCE A REALIZACE STAVEB ZL	
ING. PETR TKADLEC	ING. ARCH.BEATA GISTROVÁ	ING. PETR TKADLEC		
INVESTOR : BAND SERVIS CZ s.r.o.			DATUM	ČERVEN 2017
STAVBA STAVEBNÍ ÚPRAVY STÁVAJÍCÍCH PROSTOR FIRMY BAND SERVIS CZ s.r.o. VE ZLÍNĚ			FORMÁT	2 A4
OBJEKT SO 01–ŠKOLICÍ MÍSTNOST			ÚČEL	PROJEKT
STAVEBNÍ ŘEŠENÍ			ZAK. ČÍSLO	
OBSAH INTERIER–PODLAHY, NAVRŽENÝ STAV			ARCH. ČÍSLO	
			MĚŘ. 1:50	Č.V. SI 102