
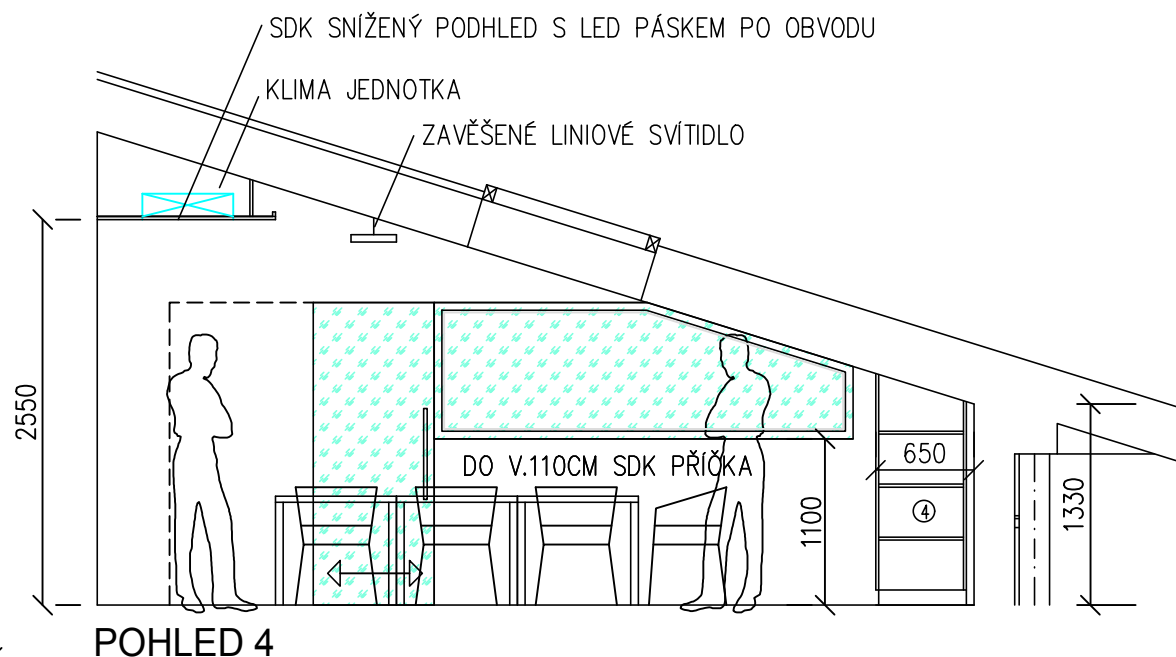
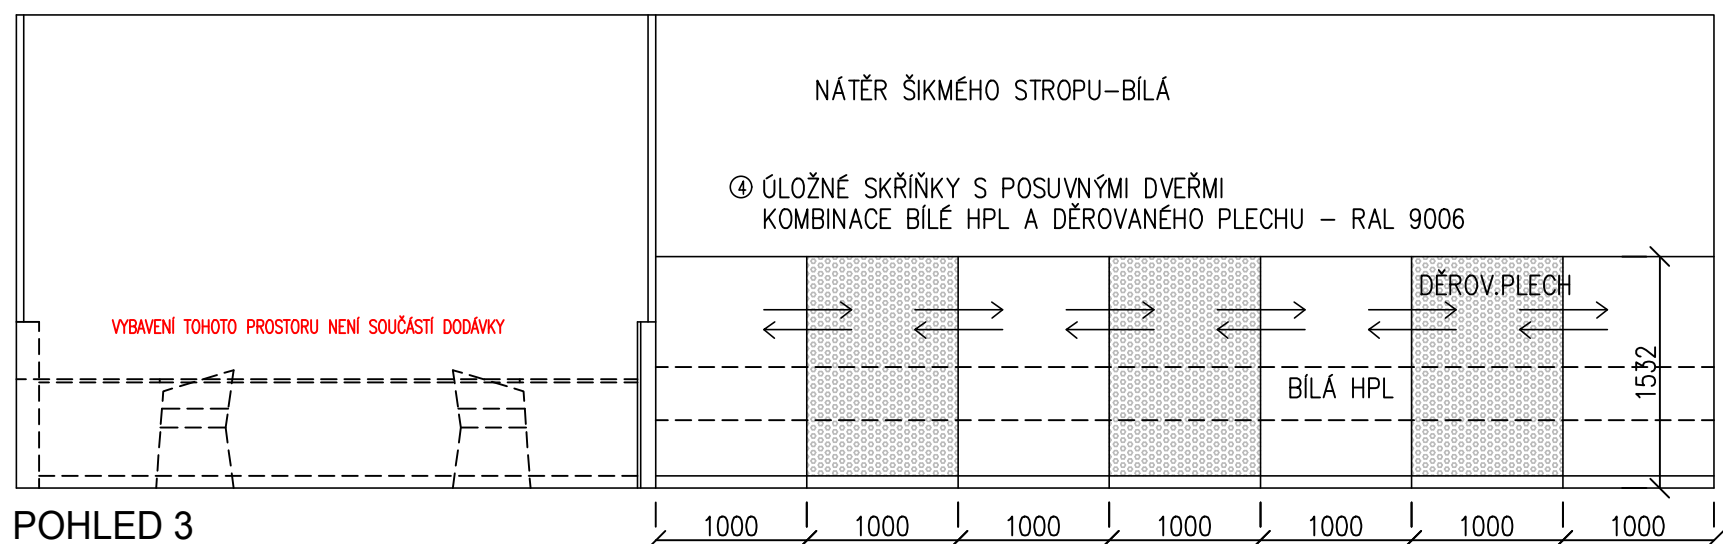
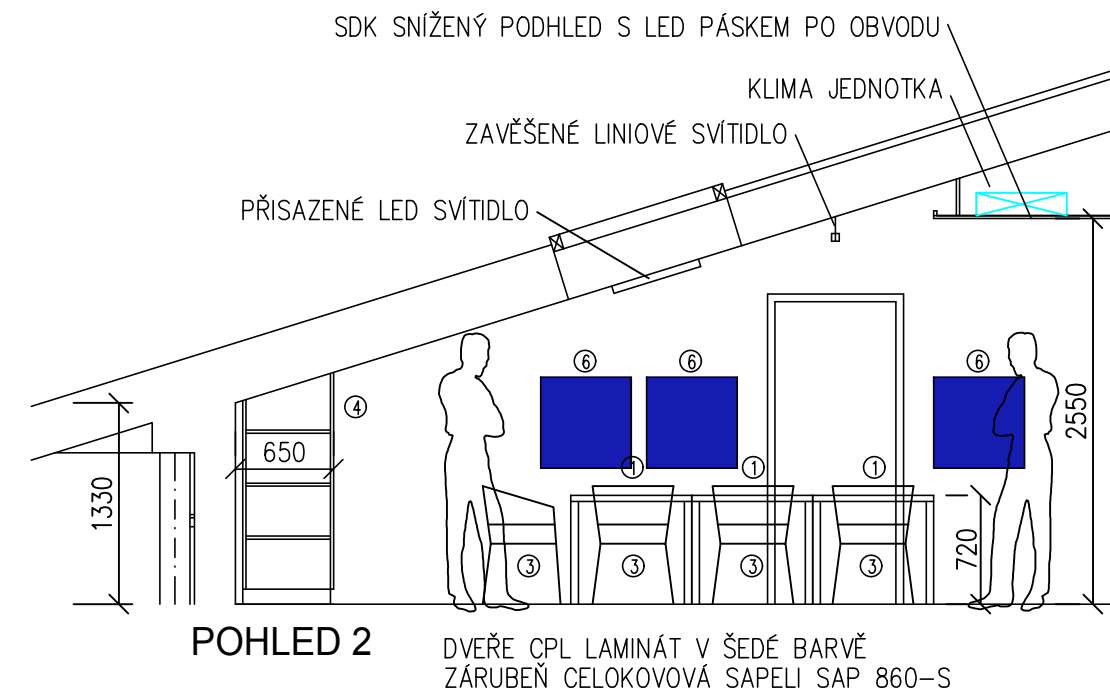


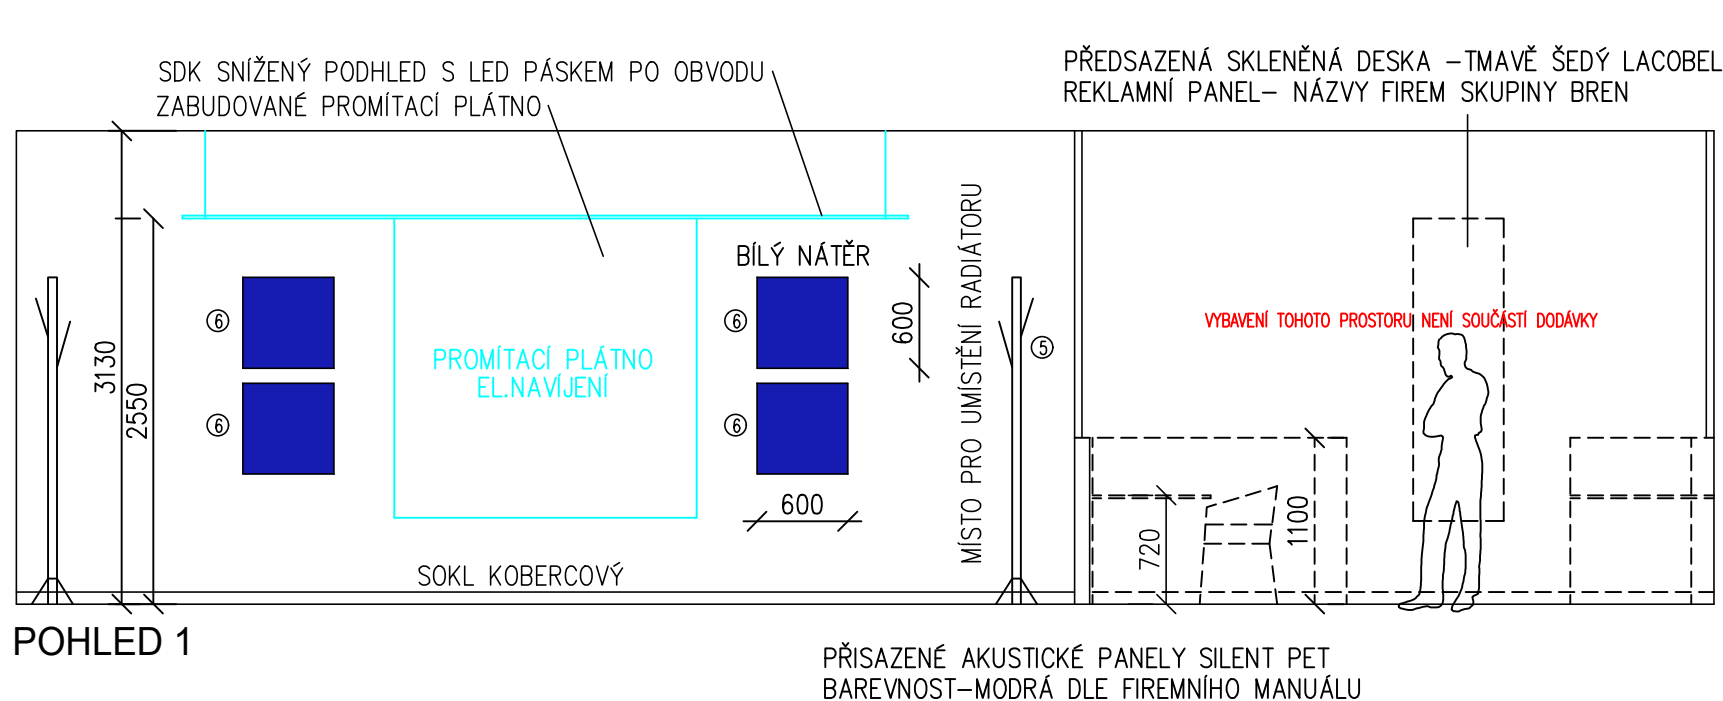

LEGENDA INTERIEROVÉHO VYBAVENÍ

- ① STŮL PRACOVNÍ 800/800/720. MATERIÁL – HPL LAMINÁT ŠEDÁ BARVA, PODNOŽ KOVOVÁ. 6KS
- ② STŮL PRACOVNÍ 1600/800/720. MATERIÁL – HPL LAMINÁT ŠEDÁ BARVA, PODNOŽ KOVOVÁ. 1KS
- ③ ŽIDLE PRACOVNÍ ČALOUNĚNÁ. 11KS
- ④ SESTAVA ÚLOŽNÝCH SKŘÍŇK 6000/650. MATERIÁL – HPL LAMINÁT BÍLÝ + DĚROVANÝ PLECH RAL 9006
POLICOVÉ SKŘÍŇKY S POSUVNÝMI DVÍŘKY, UZAMYKATELNÉ
- ⑤ VOLNĚ STOJÍCÍ VĚŠÁK. 2KS
- ⑥ PŘISAZENÉ AKUSTICKÉ PANELE SILENT PET. BAREVNOST – MODRÁ DLE FIREMNÍHO MANUÁLU. 7KS
- ⑦ KUCHYŇSKÁ LINKA – VÝMĚNA STÁVAJÍCÍ, MATERIÁL LTD, ÚCHYTKY HLINÍK, PRAC.DESKA POSTFORMING
VYBAVENÍ – DŘEZ S ODKAP.PLOCHOU, BATERIE, PODSTAVNÁ LEDNICE
- ⑧ SESTAVA ÚLOŽNÝCH SKŘÍŇK 3470/400. MATERIÁL – LTD + DĚROVANÝ PLECH RAL 9006
POLICOVÉ SKŘÍŇKY S POSUVNÝMI DVÍŘKY, UZAMYKATELNÉ

POZNÁMKA–DOKUMENTACE NESLOUŽÍ JAKO DÍLENSKÁ, PŘED VÝROBOU NUTNO ZAMĚŘIT A KONZULTOVAT S INVESTOREM

ARCHITEKTONICKÉ ŘEŠENÍ: ING. ARCH. BEATA GISTROVÁ

ZODPOVĚDNÝ PROJEKTANT	VYPRACOVAL	KONTROLOVAL	DOMEX - BAU PROJEKCE A REALIZACE STAVBY SPOL. S R. ZL	
ING. PETR TKADLEC	ING. ARCH.BEATA GISTROVÁ	ING. PETR TKADLEC		
INVESTOR : BAND SERVIS CZ s.r.o.			DATUM	ČERVEN 2017
STAVBA			FORMÁT	2 A4
OBJEKT			ÚČEL	PROJEKT
STAVEBNÍ ŘEŠENÍ			ZAK. ČÍSLO	
OBSAH			ARCH. ČÍSLO	
INTERIER–POHLEDY, NAVRŽENÝ STAV			MĚŘ.	Č.V.
			1:50	SI 103