



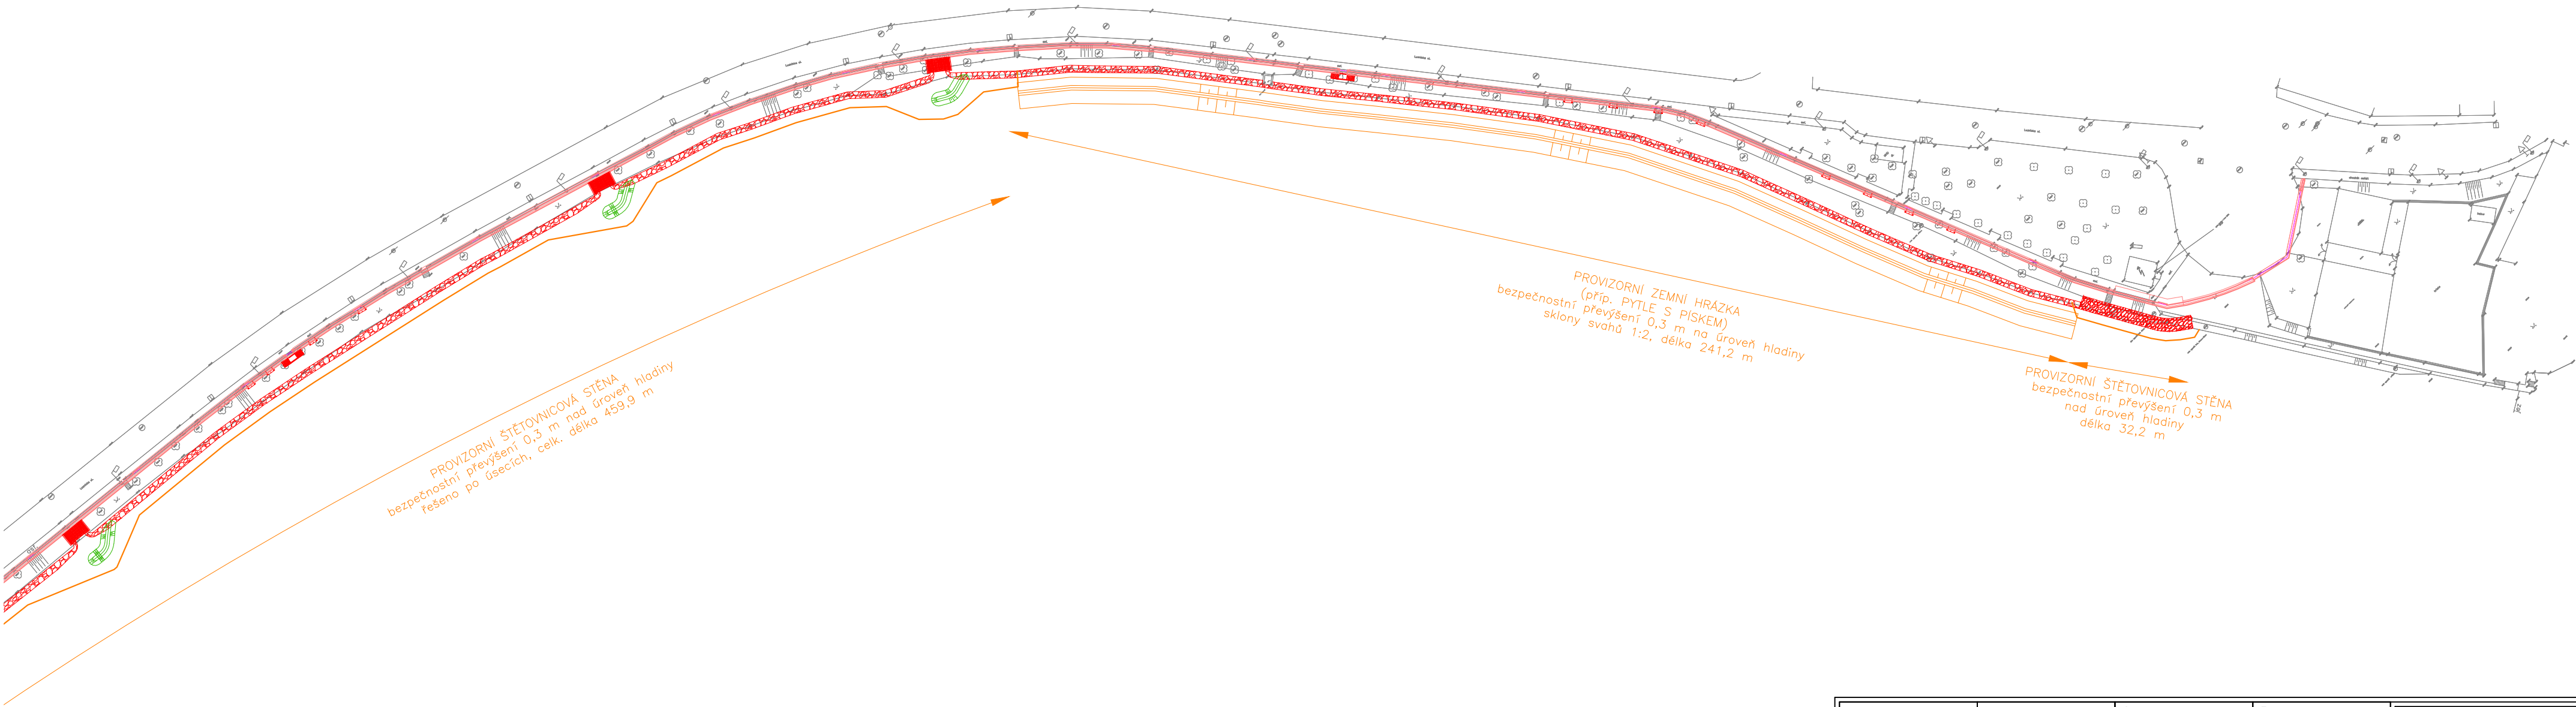


PROVIZORNÍ ŠTĚTOVNICOVÁ STĚNA
bezpečnostní převýšení 0,3 m nad úroveň hladiny
řešeno po úsecích, celk. délka 459,9 m

PROVIZORNÍ ZEMNÍ HRÁZKA
(příp. PYTLE S PÍSKEM)
bezpečnostní převýšení 0,3 m nad úroveň hladiny
sklony svahů 1:2, délka 241,2 m

PROVIZORNÍ ŠTĚTOVNICOVÁ STĚNA
bezpečnostní převýšení 0,3 m
nad úroveň hladiny
délka 32,2 m

KLAD LISTŮ:

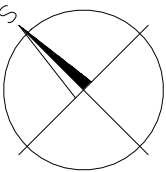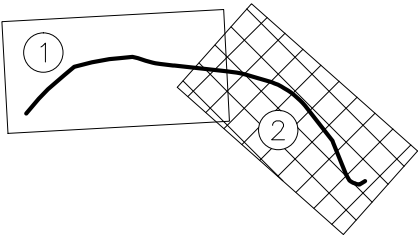

Kreslil ING. B. JEŽKOVÁ <i>Blanka Jezková</i>	Navrhl ING. J. LENÍČEK <i>J. Leníček</i>	Odp. projektant ING. PAVEL MENHARD <i>Pavel Menhard</i>	Techn. kontrola ING. JAN CIHLÁŘ <i>Jan Cihlář</i>	 VODOHOSPODÁŘSKÝ ROZVOJ A VÝSTAVBA a.s. Nábřeží 4 150 56 Praha 5
Kraj JIHOČESKÝ	Obec TÁBOR			
Investor MĚSTO TÁBOR				Soubor Tabor_Situace_hloubky.dwg
PROTIPOVODŇOVÁ OPATŘENÍ A REVITALIZACE NÁBŘEŽNÍ ZÓNY PRAVÉHO BŘEHU ŘEKY LUŽNICE V TÁBOŘE				Formát 3 A4
I.D.1.13 PROVIZORNÍ HRAZENÍ				Datum 11/2012
				Stupeň DPS
				Zakázka 2185/002
SITUACE Č.2				Měřítko 1:1 000
				Výkres č.: I.D.1.13.1.2