



Městský úřad Bučovice
Odbor ŽP a SÚ - oddělení stavebního úřadu
Jiráskova 502, 685 01 Bučovice

Tel.: 517 324 445
Fax: 517 324 431
Email: budka@bucovice.cz

IČO: 00291676
ID DS: td3be8p

Vyřizuje: Jaromír Budka

Váš dopis zn:

Ze dne:

Obdrží: dle rozdělovníku

Naše zn/ČJ: MUB/OSÚ-2237/2013 bud

Spisová značka: OSÚ-4902/2012-bud

Datum: 04.02.2013

ROZHODNUTÍ
č. 9/2013
STAVEBNÍ POVOLENÍ



Toto rozhodnutí nabylo právní moci
dne: 14.3.2013
Městský úřad v Bučovicích
dne 25.3.2013 podpis: b-jencu

Výroková část:

Městský úřad Bučovice, odbor životního prostředí a stavebního úřadu, oddělení stavebního úřadu (stavební úřad), jako stavební úřad příslušný podle § 13 odst. 1 písm.e) a § 190 odst. 1 zákona č.183/2006Sb., o územním plánování a stavebním řádu (stavební zákon), ve znění pozdějších předpisů (dále jen "stavební zákon"), ve stavebním řízení přezkoumal podle § 109 až 114 stavebního zákona žádost o stavební povolení, kterou dne 15.10.2012 podal

Dobrovolný svazek obcí Ligary, IČ 72022418, Hodějice 41, 684 01 Slavkov u Brna,
v zastoupení na základě plné moci AQUA PROCON s.r.o., IČO 46964371, Palackého třída 768,
Královo Pole, 612 00 Brno 12

(dále jen "stavebník"), a na základě tohoto přezkoumání:

- I. Vydává** podle § 115 stavebního zákona a § 5 a 6 vyhlášky č. 526/2006 Sb., kterou se provádějí některá ustanovení stavebního zákona ve věcech stavebního řádu

s t a v e b n í p o v o l e n í

na stavbu:

Likvidace odpadních vod Dobrovolného svazku obcí Ligary
4. Stavba – kanalizace Křižanovice

dílčí stavební objekty

DSO 4.05.6 přeložka plynovodu (SO 4.05 stoka G 1-3, stoky v povodí stoky G 1-3)

DSO 4.10.5 přeložka plynovodu (SO 4.10 stoka G 3-1, stoky v povodí stoky G 3-1)

DSO 4.18.1 přípojka NN pro ČS 02 (SO 4.18 přípojky NN pro ČS)

(dále jen "stavba") na pozemcích KN parc. č. 3/1, 59/1, 224, 317 v katastrálním území **Křižanovice u Bučovic**.

Stavba obsahuje:

DSO 4.05.6 přeložka plynovodu (SO 4.05 stoka G 1-3, stoky v povodí stoky G 1-3). Přeložka plynovodu PP4.1. je navržena v souběhu se stokou G1-3 mezi šachtami G80 a G82 z plastových trub PE 100 SDR11 d63/5,8 mm v délce 30,70 m. Stavba bude umístěna na pozemku KN parc.č. 59/1 v k.ú. Křížanovice u Bučovic.

DSO 4.10.5 přeložka plynovodu (SO 4.10 stoka G 3-1, stoky v povodí stoky G 3-1). Přeložka plynovodu PP4.2 je navržena v souběhu se stokou G3-1 mezi šachtami G128 a G129 z plastových trub PE 100 SDR11 d63/5,8 mm v délce 20,00 m. Stavba bude umístěna na pozemku KN parc.č. 317 v k.ú. Křížanovice u Bučovic.

DSO 4.18.1 přípojka NN pro ČS 02 (SO 4.18 přípojky NN pro ČS). Kabelová přípojka NN bude napojena z pojistkové skříně umístěné na stávajícím sloupu č. 2 u samoobsluhy. Přípojka bude realizována kabelem AYKY-J 4x25 mm² z pojistkové skříně do elektroměrového rozvaděče umístěného v blízkosti čerpací stanice, vedle rozvaděče technologie. Z elektroměrového rozvaděče bude tažen kabel CYKY-J 4x10 mm² do rozvaděče RMD. Stavba bude umístěna na pozemcích KN parc.č. 224, 3/1 v k.ú. Křížanovice u Bučovic.

Stanoví podmínky pro provedení stavby:

1. Stavba bude provedena podle projektové dokumentace, kterou vypracoval Ing. Lubomír Řezáč, ČKAIT 10036213; případné změny nesmí být provedeny bez předchozího povolení stavebního úřadu.
2. Stavebník oznámí stavebnímu úřadu termín zahájení stavby.
3. Stavebník oznámí stavebnímu úřadu tyto fáze výstavby pro kontrolní prohlídky stavby:
 - a. Závěrečná kontrolní prohlídka
4. Stavba bude dokončena do 31.12.2015.
5. Stavba bude prováděna dodavatelsky jen právnickou nebo fyzickou osobou oprávněnou k provádění stavebních a montážních prací jako předmětu své činnosti podle zvláštních právních předpisů.
6. Před započetí prací ohlásí investor stavby stavebnímu úřadu název oprávněné právnické nebo fyzické osoby, která bude stavbu provádět.
7. Před zahájením zemních prací zajistí stavebník vytyčení všech podzemních vedení inženýrských sítí v místě stavby.
8. Při stavbě budou dodržena ustanovení vyhlášky č.268/2009 Sb., o technických požadavcích na stavby, ve znění pozdějších předpisů a závazná ustanovení obsažená v příslušných technických normách.
9. Při provádění stavby budou dodržovány předpisy týkající se bezpečnosti práce a technických zařízení, zejména nařízení vlády č. 591/2006 Sb., o bližších minimálních požadavcích na bezpečnost a ochranu zdraví při práci na staveništích, dále zákon č.309/2006 Sb., kterým se upravují další požadavky bezpečnosti a ochrany zdraví při práci v pracovněprávních vztazích a o zajištění bezpečnosti a ochrany zdraví při činnosti nebo poskytování služeb mimo pracovněprávní vztahy (zákon o zajištění dalších podmínek bezpečnosti a ochrany zdraví při práci) a zajištěna ochrana zdraví a života osob na staveništi.
10. Budou dodrženy podmínky vyjádření Jihomoravské plynárenské, a.s., č.j.:5000636449 ze dne 31.5.2012, které je nedílnou součástí tohoto rozhodnutí.
11. Budou dodrženy podmínky vyjádření QUANTUM, a.s., č.j.:38/SŘ/2012 ze dne 29.3.2012, které je nedílnou součástí tohoto rozhodnutí.
12. Budou dodrženy podmínky vyjádření QUANTUM, a.s., č.j.:85/SŘ/2012 ze dne 18.7.2012, které je nedílnou součástí tohoto rozhodnutí.
13. Budou dodrženy podmínky vyjádření E.ON Česká republika, s.r.o., č.j.: R11679-Z051020020 ze dne 9.7.2010, které je nedílnou součástí tohoto rozhodnutí.
14. Budou dodrženy podmínky vyjádření E.ON Česká republika, s.r.o., č.j.:Z0347-Z061022762 ze dne 4.8.2010, které je nedílnou součástí tohoto rozhodnutí.

15. Budou dodrženy podmínky vyjádření Telefónica Czech Republic, a.s., č.j.:174804/12 ze dne 12.10.2010, které je nedílnou součástí tohoto rozhodnutí.
16. Dokončenou stavbu lze užívat v souladu s ustanovením §§ 119 a 122 jen na základě kolaudačního souhlasu.

Účastníci řízení na něž se vztahuje rozhodnutí správního orgánu:

Dobrovolný svazek obcí Ligary, Hodějice 41, 684 01 Slavkov u Brna

Odůvodnění:

Dne 15.10.2012 podal stavebník žádost o vydání stavebního povolení na výše uvedenou stavbu, uvedeným dnem bylo zahájeno stavební řízení.

Územní rozhodnutí o umístění stavby bylo vydáno dne 5.10.2010 pod č.j.:756/10/výst/BA.

Stavební úřad oznámil zahájení stavebního řízení známým účastníkům řízení a dotčeným orgánům. Stavební úřad podle ustanovení § 112 odst. 2 stavebního zákona upustil od ohledání na místě a ústního jednání, protože mu poměry staveniště byly dobře známy a žádost poskytovala dostatečné podklady pro posouzení stavby, a stanovil, že ve lhůtě do 10 dnů od doručení tohoto oznámení mohou účastníci řízení uplatnit své námítky a dotčené orgány svá stanoviska.

Stavební úřad v provedeném stavebním řízení přezkoumal předloženou žádost z hledisek uvedených v § 111 stavebního zákona, projednal ji s účastníky řízení a s dotčenými orgány a zjistil, že jejím uskutečněním nebo užíváním nejsou ohroženy zájmy chráněné stavebním zákonem, předpisy vydanými k jeho provedení a zvláštními předpisy.

Projektová dokumentace stavby splňuje obecné technické požadavky na stavby a podmínky územního rozhodnutí o umístění stavby. Stavební úřad v průběhu řízení neshledal důvody, které by bránily povolení stavby.

Stanoviska sdělili:

- Jihomoravská plynárenská, a.s., č.j.:5000636449 ze dne 31.5.2012
- QUANTUM, a.s., č.j.:38/SŘ/2012 ze dne 29.3.2012
- QUANTUM, a.s., č.j.:85/SŘ/2012 ze dne 18.7.2012
- E.ON Česká republika, s.r.o., č.j.: R11679-Z051020020 ze dne 9.7.2010
- E.ON Česká republika, s.r.o., č.j.:Z0347-Z061022762 ze dne 4.8.2010
- Telefónica Czech Republic, a.s., č.j.:174804/12 ze dne 12.10.2010

Stavební úřad zajistil vzájemný soulad předložených závazných stanovisek dotčených orgánů vyžadovaných zvláštními předpisy a zahrnul je do podmínek rozhodnutí.

Stavební úřad rozhodl, jak je uvedeno ve výroku rozhodnutí, za použití ustanovení právních předpisů ve výroku uvedených.

Stavební úřad dále zkoumal okruh účastníků výše uvedeného správního řízení podle § 109 stavebního zákona. Při posuzování přímého dotčení existujícího práva vzal stavební úřad v úvahu účel, druh a rozsah předmětné stavby včetně možného způsobu jejího provádění, dopad na zájmy chráněné stavebním zákonem a jeho prováděcími předpisy. Na základě této úvahy proto při vymezování okruhu účastníků řízení dospěl stavební úřad k závěru, že v daném případě toto právní postavení podle § 109 stavebního zákona má Dobrovolný svazek obcí Ligary jako žadatel, Obec Křižanovice, která je zároveň vlastníkem pozemků dotčených stavbou, vlastníci sousedních pozemků a staveb na nich, kteří jsou tímto rozhodnutím přímo dotčeni, tj. , Libor Zimola, Miloš Bojko, Jana Knapcová, Josef Uher, Helena Uhrová, Renáta Veselá, Václav Baláč, Eva Baláčová, Jiří Fejřárek, Blanka Fejřárková, Pavel Chlup, Povodí Moravy, s.p. a dále vlastníci technické infrastruktury E.ON Distribuce, a.s., České Budějovice, QUANTUM, a.s., Jihomoravská plynárenská, a.s., Telefónica Czech Republic, a.s., Vodovody a kanalizace Vyškov,a.s. Vlastnictví ani jiná práva k dalším, vzdálenějším nemovitostem či pozemkům nemohou být vzhledem k rozsahu a způsobu provedených prací tímto rozhodnutím přímo dotčena.

Poučení účastníků:

Proti tomuto rozhodnutí se lze odvolat do 15 dnů ode dne jeho oznámení k odboru územního plánování a stavebního řádu Krajského úřadu Jihomoravského kraje v Brně podáním u zdejšího správního orgánu.

Odvolání se podává s potřebným počtem stejnopisů tak, aby jeden stejnopis zůstal správnímu orgánu a aby každý účastník dostal jeden stejnopis. Nepodá-li účastník potřebný počet stejnopisů, vyhotoví je správní orgán na náklady účastníka.

Odvoláním lze napadnout výrokovou část rozhodnutí, jednotlivý výrok nebo jeho vedlejší ustanovení. Odvolání jen proti odůvodnění rozhodnutí je nepřípustné.

Stavební úřad po dni nabytí právní moci stavebního povolení zašle stavebníkovi jedno vyhotovení ověřené projektové dokumentace. Další vyhotovení ověřené projektové dokumentace zašle vlastníkově stavby, pokud není stavebníkem. Štítek „Stavba povolena“ bude stavebníkovi předán po sdělení zhotovitele stavby.

Stavebník je povinen štítek před zahájením stavby umístit na viditelném místě u vstupu na staveniště a ponechat jej tam až do dokončení stavby, případně do vydání kolaudačního souhlasu; rozsáhlé stavby se mohou označit jiným vhodným způsobem s uvedením údajů ze štítku.

Stavba nesmí být zahájena, dokud stavební povolení nenabude právní moci. Stavební povolení pozbývá platnosti, jestliže stavba nebyla zahájena do 2 let ode dne, kdy nabylo právní moci.



1.2. J. B.

Zdeněk Bárek

vedoucí oddělení stavebního úřadu

Přílohy:

- vyjádření Jihomoravské plynárenské, a.s., č.j.:5000636449 ze dne 31.5.2012
- vyjádření QUANTUM, a.s., č.j.:38/SŘ/2012 ze dne 29.3.2012
- vyjádření QUANTUM, a.s., č.j.:85/SŘ/2012 ze dne 18.7.2012
- vyjádření E.ON Česká republika, s.r.o., č.j.: R11679-Z051020020 ze dne 9.7.2010
- vyjádření E.ON Česká republika, s.r.o., č.j.:Z0347-Z061022762 ze dne 4.8.2010
- vyjádření Telefónica Czech Republic, a.s., č.j.:174804/12 ze dne 12.10.2010

Poplatek:

Správní poplatek podle zákona č. 634/2004 Sb., o správních poplatcích ve výši 3 000,- Kč by uhrazen bezhotovostním převodem dne 7.2.2013.


Obdrželi:

účastníci řízení

Ligary, Hodějice č.p. 41, 684 01 Slavkov u Brna
v zastoupení AQUA PROCON s.r.o., IDDS: cjjzg5z
Obec Křižanovice, IDDS: tfqbjz7
Libor Zimola, Křižanovice č.p. 50, 685 01 Bučovice
Miloš Bojko, Tábor č.p. 2698/57, Královo Pole, 612 00 Brno 12
Jana Knapcová, Milonice č.p. 103, 683 33 Nesovice
Josef Uher, Křižanovice č.p. 25, 685 01 Bučovice
Helena Uhrová, Křižanovice č.p. 25, 685 01 Bučovice
Renáta Veselá, Křižanovice č.p. 80, 685 01 Bučovice
Václav Baláč, Gruzínská č.p. 512/3, Bohunice, 625 00 Brno 25
Eva Baláčová, Gruzínská č.p. 512/3, Bohunice, 625 00 Brno 25
Jiří Fejřárek, Křižanovice č.p. 83, 685 01 Bučovice
Blanka Fejřárková, Křižanovice č.p. 83, 685 01 Bučovice
Pavel Chlup, Křižanovice č.p. 84, 685 01 Bučovice
E.ON Distribuce, a.s., České Budějovice, IDDS: nf5dxbu
QUANTUM, a.s., IDDS: wbxfwuu
Jihomoravská plynárenská, a.s., IDDS: yhsfc9
Telefónica Czech Republic, a.s., IDDS: d79ch2h
Vodovody a kanalizace Vyškov, a.s., IDDS: d4jumdj
Povodí Moravy, s.p., Provoz Koryčany, IDDS: m49t8gw

dotčené orgány

Hasičský záchranný sbor Jihomoravského kraje, Územní odbor Vyškov, IDDS: ybiaiuv
MÚ Bučovice, odbor životního prostředí, Jiráskova č.p. 502, 685 01 Bučovice
Policie ČR KŘP Jm kraje, ÚO Blansko - Vyškov, DI, IDDS: jydaí6g
Obecní úřad Křižanovice, IDDS: tfqbjz7
MÚ Bučovice, odbor životního prostředí a stavebního úřadu, úsek silničního hospodářství, Jiráskova č.p. 502, 685 01 Bučovice

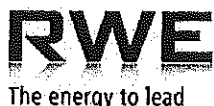

AQUA PROCON s.r.o.
Palackého tř. 12
61200 Olomouc

naše značka
5000636449

vyřizuje
Zdeněk Tangel

datum
31.05.2012

Věc:

Likvidace odpadních vod dobrovolného svazku Ligary

K.ú. - p.č.: Hodějice, Rašovice u Bučovic, Křížanovice u Bučovic, Slávkov u Brna, Nížkovice, Němčany, Heršpice

Stavebník: Dobrovolný svazek obcí Ligary, Hodějice č.p. 41, 68401 Hodějice

Účel stanoviska: Stavební řízení

JMP Net, s.r.o., jako provozovatel distribuční soustavy (PDS) a technické infrastruktury, zastoupený Jihomoravská plynárenská, a.s., vydává toto stanovisko:

Stanovisko ROSS STL a NTL:

Výše uvedenou stavbou dojde k dotčení STL plynovodů a přípojek ve správě JMP, a.s. Správcen plynovodní sítě v obci Hodějice a Křížanovice u Bučovic je firma Quantum, a.s. Projektovou dokumentaci zašlete též k posouzení na adresu QUANTUM, a.s. Brněnská 212, 682 01 Vyškov. S výše uvedenou stavbou souhlasíme za předpokladu dodržení podmínek níže uvedených stanovisek OOS VTL, RS a PKO.
Plynárenské zařízení je chráněno ochranným pásmem dle zákona č. 458/2000 Sb. ve znění pozdějších předpisů.

Při realizaci uvedené stavby budou dodrženy podmínky pro provádění stavební činnosti v ochranném pásmu plynárenského zařízení:

1) za stavební činnosti se pro účely tohoto stanoviska považují všechny činnosti prováděné v ochranném pásmu plynárenského zařízení (tzn. i bezvýkopové technologie),

2) stavební činnosti v ochranném pásmu plynárenského zařízení je možné realizovat pouze při dodržení podmínek stanovených v tomto stanovisku. Nebudou-li tyto podmínky dodrženy, budou stavební činnosti, popř. úpravy terénu prováděné v ochranném pásmu plynárenského zařízení považovány dle § 68 zákona č. 458/2000 Sb. ve znění pozdějších předpisů za činnost bez našeho předchozího souhlasu. Při každé změně projektu nebo stavby (zejména trasy navrhovaných inženýrských sítí) je nutné požádat o nové stanovisko k této změně,

3) před zahájením stavební činnosti v ochranném pásmu plynárenských zařízení bude provedeno vytyčení plynárenského zařízení. Vytyčení provede příslušné regionální centrum (formulář a kontakt naleznete na www.rwe-ds.cz nebo Zákaznická linka 840 11 33 55). Žádost o vytyčení bude podána minimálně 7 dní před požadovaným vytyčením. Při žádosti uvede žadatel naši značku (číslo jednací) uvedenou v úvodu tohoto stanoviska. Bez vytyčení a přesného určení uložení plynárenského zařízení nesmí být stavební činnosti zahájeny. Vytyčení plynárenského zařízení považujeme za zahájení stavební činnosti v ochranném pásmu plynárenského zařízení. O provedeném vytyčení bude sepsán protokol,

4) bude dodržena mj. ČSN 73 6005, TPG 702 04 - tab.8, zákon č. 458/2000 Sb. ve znění pozdějších předpisů, případně další předpisy související s uvedenou stavbou,

5) pracovníci provádějící stavební činnosti budou prokazatelně seznámeni s polohou plynárenského zařízení, rozsahem ochranného pásma a těmito podmínkami,

6) při provádění stavební činnosti v ochranném pásmu plynárenského zařízení je investor povinen učinit taková opatření, aby nedošlo k poškození plynárenského zařízení nebo ovlivnění jeho bezpečnosti a spolehlivosti provozu. Nebude použito nevhodného nářadí, zemina bude těžena pouze ručně bez použití pneumatických, elektrických, bateriových a motorových nářadí,

7) odkryté plynárenské zařízení bude v průběhu nebo při přerušení stavební činnosti řádně zabezpečeno proti jeho

Jihomoravská plynárenská, a.s.

Plynárenská 499/1
657 02 Brno
T: +420532221111
F: +420545578571
E: info_ds@rwe.cz
I: www.rwe.cz
IC: 49970607
DIČ: CZ49970607

Zapsán do obchodního rejstříku:
Rejstříkový soud v Brně
oddíl B, vložka 1246
01.01.1994

Bankovní spojení:
Komerční banka, a.s.
Číslo účtu: 1445550237
Kód banky: 0100

Handwritten signature

- 4. 06. 2012



The energy to lead

poškození,

8) v případě použití bezvýkopových technologií (např. protlaku) bude před zahájením stavební činnosti provedeno obnažení plynárenského zařízení v místě křížení,

9) neprodleně oznámit každé i sebemenší poškození plynárenského zařízení (vč. izolace, signalizačního vodiče, výstražné fólie atd.) na telefon 1239,

10) před provedením zásypu výkopu v ochranném pásmu plynárenského zařízení bude provedena kontrola dodržení podmínek stanovených pro stavební činnosti v ochranném pásmu plynárenského zařízení a kontrola plynárenského zařízení. Kontrolu provede příslušná provozní oblast (formulář a kontakt naleznete na www.rwe-ds.cz nebo Zákaznická linka 840 11 33 55). Žádost o kontrolu bude podána minimálně 5 dní před požadovanou kontrolou. Při žádosti uvede žadatel naši značku (číslo jednací) uvedenou v úvodu tohoto stanoviska. Povinnost kontroly se vztahuje i na plynárenské zařízení, která nebylo odhaleno. O provedené kontrole bude sepsán protokol. Bez provedené kontroly nesmí být plynovodní zařízení zasypáno. V případě, že nebudou dodrženy výše uvedené podmínky je povinen stavebník na základě výzvy provozovatele PZ, nebo jeho zástupce doložit průkaznou dokumentaci o nepoškození PZ během výstavby-nebo provést na své náklady kontrolní sondy v místě styku stavby s PZ.

11) plynárenské zařízení bude před zásypem výkopu řádně podsypáno a obsypáno těžkým pískem, zhutněno a bude osazena výstražná fólie žluté barvy, vše v souladu s ČSN EN 12007-1-4, TPG 702 01, TPG 702 04,

12) neprodleně po skončení stavební činnosti budou řádně osazeny všechny poklapy a nadzemní prvky plynárenského zařízení.

13) poklapy uzávěrů a ostatních armatur na plynárenském zařízení vč. hlavních uzávěrů plynu (HUP) na odběrném plynovém zařízení udržovat stále přístupné a funkční po celou dobu trvání stavební činnosti,

14) případné zřizování stavenišť, skladování materiálů, stavebních strojů apod. bude realizováno mimo ochranné pásmo plynárenského zařízení (není-li ve stanovisku uvedeno jinak),

15) bude zachována hloubka uložení plynárenského zařízení (není-li ve stanovisku uvedeno jinak),

16) při použití nákladních vozidel, stavebních strojů a mechanismů zabezpečit případný přejezd přes plynárenské zařízení uložení panelů v místě přejezdu plynárenského zařízení.

STANOVISKO OSS - VTL, p. Petr Závodný:

Akcí "Likvidace odpadních vod dobrovolného svazku Ligary (situace stavby Hodějice, Němčany, Křižanovice, Nižkovice, Heršpice)" budou dotčeny (křížení a souběh) vysokotlaké (dále jen VTL) plynovody DN300, PN40, DN150, PN40, DN100, PN 40 a DN80, PN40 v majetku JMP Net, s.r.o. (plynovody jsou v PD zakresleny).

Se stavbou dle předložené projektové dokumentace, vydáním stavebního povolení a realizací stavby souhlasíme, budou-li nadále dodrženy následující podmínky:

1. Styk Vašeho zařízení s VTL plynovody je nutné řešit s ohledem na zákon číslo 458/2000 Sb. (energetický zákon), ČSN EN 1594, TPG 702 04 (Technická pravidla Gas), apod.
2. Kanalizace v místech křížení s VTL plynovody bude zhotovena z trubek zajišťujících trvalou plynotěsnost (plast - např. Hobas, Rehau, LPE, PP, PVC případně jiný materiál s atestem o plynotěsnosti), minimálně 3 m na každou stranu od stěny potrubí VTL plynovodu, při dodržení svislé vzdálenosti mezi povrchy potrubí kanalizace (nebo chráničky na kanalizaci) a VTL plynovodu minimálně 0,3 m a pokud možno kolmého křížení (min. úhel 45°). Spojovací hrdla kanalizace situovat do vzdálenosti min. 3 m od stěny VTL plynovodu.
3. V případě, že kanalizaci nelze vybudovat v místě křížení s VTL plynovody z plynotěsného materiálu, je nutné ji uložit do plynotěsné chráničky do vzdálenosti min. 3 m na obě strany od stěny potrubí VTL plynovodu (měřeno kolmo k ose plynovodu); čela chráničky uzavřít plynotěsnými pryžovými manžetami.
4. Dodržet nejmenší povolenou vzdálenost mezi povrchy potrubí VTL plynovodu a kanalizace při souběhu 4 m (a více) - bez šachet.
5. Dodržet nejmenší povolenou vzdálenost stěny kanalizační šachty od stěny VTL plynovodů 4 m (a více).

6. Výkopové práce v místech střetu s VTL plynovody je třeba provádět zásadně ručně, a to minimálně do vzdálenosti 4 m na obě strany od stěny potrubí plynovodu (ochranné pásmo VTL plynovodu).
 7. Nad nově budované inženýrské sítě uložit v místě křížení s VTL plynovody výstražnou fólii odpovídající barvy do vzdálenosti minimálně 4 m na obě strany od osy potrubí plynovodu.
 8. V šíři ochranného pásma VTL plynovodů neskladovat stavební materiál, deponie zeminy, apod. Dočasná zařízení staveníště (stavební buňky, maríngotky, apod.) umístit do vzdálenosti minimálně 15 m od vedení VTL plynovodů.
 9. Nepoškodit nadzemní části VTL plynovodů, pokud jsou na trase plynovodu umístěny (orientační sloupky, měřicí vývody, číhačky, armatury).
 10. VTL plynovody požadujeme během stavby zabezpečit proti mechanickému poškození - v místech přejezdů těžkými mechanizmy nad plynovod uložit silniční železobetonové panely. Panely se ukládají kolmo k ose plynovodu, do pískového lože, minimálně 0,5 m (a více) nad plynovod.
 11. Po uložení Vašeho zařízení do výkopu, popř. postavení nadzemní části je třeba požádat JMP a.s. - Provozní oblast Kroměříž o provedení kontroly exponovaných míst a vystavení souhlasu se záhozem výkopu, popř. s provozem zařízení (pracovníci provozu a údržby, kontakty na www.rwe.cz/cs/ds/3652/).
 12. Před započítím prací Vám na základě telefonického objednání naše zařízení vytyčíme (pracovníci provozu a údržby JMP, a.s. - Pro Kroměříž (kontakty viz bod 11.)).
 13. Po ukončení stavby požadujeme předat pracovníkům JMP, a.s. - ODS (odboru dokumentace sítí) pracoviště Brno - výpis souřadnic geodetického zaměření místa křížení Vašeho podzemního vedení inženýrských sítí s VTL plynovodem. Výpis souřadnic v systému S-JTSK zašlete v prostém textovém souboru bez formátování. Příložit můžete geodetické zaměření ve formátu DGN nebo DXF, kompatibilním s verzí Microstation SE. Odpovědný pracovník JMP, a.s., ODS pan Ivo Pavlík, e-mail: ivo.pavlik@rwe.cz.
- JMP, a.s. - odbor operativní správy sítí VTL si vyhrazuje právo vydání případných dalších podmínek, pokud by to okolnosti stavby vyžadovaly.
- Případné další informace k existenci vedení VTL plynárenských zařízení získáte v JMP, a.s. - odboru operativní správy sítí VTL, pracoviště Brno (Petr Závodný, tel.: 532 227 610, mobil: 724 368 050, e-mail: petr.zavodny@rwe.cz).

Stanovisko OOSS - RS - A. Janoušek - vyjádření k

existenci el. zařízení ve správě JMP, a.s. - v dotčené lokalitě se nacházejí:

1. VTL regulační stanici plynu Heršpice, která se nachází na parc.č. 1074/15, k.ú. Heršpice (dále jen RS1). El. kabel sítě nn uložený v zemi je veden od místa napojení na veřejnou síť EON (nachází se na parc.č. 646/2, k.ú. Heršpice) do el. pilíře v oplocení objektu RS1.
2. VTL regulační stanice plynu Němčany, obec, na parc.č. st. 371, k.ú. Němčany (dále jen RS2). El. kabel sítě nn uložený v zemi je veden od místa napojení na distribuční síť nn (podpěrný bod se nachází na hranici parc. č. 85/2 parc. č. 85/5, k.ú. Němčany) do el. pilíře v oplocení objektu RS2 a odtud pokračuje do klosku katodové ochrany plynovodů (SKAO).

Důležitá upozornění a podmínky pro zabezpečení bezpečného provozu plynárenského a souvisejícího el. zařízení:

1. Investor nebo dodavatel stavby osobně oznámí na JMP, a.s. (viz kontaktní systém níže) termín zahájení prací cca s 10 denním předstihem a dohodne způsob dohlídek a kontrol nepoškozeného stavu našeho zařízení. Před zahájením zemních prací v dotčené oblasti je nutné přesné určení trasy kabelového vedení - vytyčení kabelu v terénu. V případě el. kabelu také jeho. správné uložení do chrániček a zejména časový plán v případě nezbytné doby odpojení od sítě nn.
2. Respektování zákona č.458/2000 Sb. - v ochranném a bezpečnostním pásmu objektů RS neumisťovat žádné další stavby (stavební buňky, maríngotky, atd.), stavební mechanizmy a neskladovat žádný stavební materiál. Stavební činností nepoškodit stávající sjezd, příjezd, přístup, vlastní oplocení RS a nenarušit jejich statiku. V bezpečnostním pásmu RS omezit činnost na nejnutnější dobu (pohyb osob, stavební mechanizace atd.).
3. Dodržovat příslušná omezení požární bezpečnostního pásma - zákaz kouření a manipulaci s otevřeným ohněm do vzdálenosti 10m od objektů RS všemi směry!
4. Uložení el. kabelů sítě nn pro objekty RS musí být provedeno v souladu s ČSN 736005 (tzv. prostorová norma). Pro zvětšení mechanické odolnosti kabelů obecně požadujeme uložení kabelů nn v místě narušení ochranného pásma trasy kabelu do půlených plastových chrániček. Musí být zachováno stávající krytí. Přesah chráničky musí být minimálně do vzdálenosti 1 m na obě strany. Uložení kabelů do chrániček a následné zpětné zapravení bude vždy provedeno dle ČSN 33 2000-5-52, v souladu s ČSN 736005.
5. Obvodové uzemnění objektů RS - ve vzdálenosti cca, 4m od obvodu objektu je v zemi uloženo obvodové uzemnění objektu (zemnicí pásek). Pokud bude zemnicí pásek při zemních pracích odkryt, je investor povinný

zajistit jeho zabezpečení před poškozením tak, aby nebylo přerušeno uzemnění. Před opětným záhozem přizve zhotovitel vedoucího montéra elektro JMP (viz kontaktní systém níže) ke kontrole stavu zařízení.

6. Ve výše uvedené oblasti ochranného a bezpečnostního pásma objektů RS je nutné zemní práce provádět s největší opatrností, pouze ručně s použitím klasického jednoduchého nářadí. Nesmí být použito stavebních a zemních mechanismů! Stavební činností nepoškodit stávající sjezd, příjezd, přístup, vlastní oplocení a objekty RS a nenarušit jejich statiku.

Před provedením zásypu výkopu v ochranném pásmu plynárenského zařízení bude provedena kontrola dodržení podmínek stanovených pro stavební činnosti v ochranném pásmu plynárenského zařízení a kontrola plynárenského zařízení (viz kontaktní systém níže).

7. Po ukončení stavby v oblasti požadujeme uvést stávající okolní terén a zejména místní komunikaci do původního stavu tak, aby byl zachován bezpečný, bezproblémový příjezd a přístup k tomuto vyhrazenému plynovému zařízení. Po celou dobu stavby umožnit pracovníkům JMP, a.s. (obsluha RS) bezproblémový a bezpečný příjezd a přístup k objektům RS (TPG 605 02).

K případným změnám proti schválené dokumentaci je třeba vyžádat si nové stanovisko k existenci a zabezpečení el. zařízení ve správě JMP, a.s.

Kontakty:

- # Veškeré informace najdete na www.rwe-ds.cz (vč. podrobných podmínek pro zajištění vytyčení plynárenských zařízení);
- # Kontaktní systém: <http://www.rwe.cz/cs/ds/ds-kontaktni-system>;
- # Přesné podklady o umístění plynárenských zařízení v digitální podobě, podmínky výdeje digitálních dat a požadovaná data získáte na e-mailové adrese gis.data@rwe.cz;
- # Pohotovostní linka - tel. 1239 (Pohotovostní linka RWE vyřizuje pouze poruchy v dodávce zemního plynu, poruchy na zařízení provozovaných RWE a situace spojené s obecným ohrožením v souvislosti s provozem plynárenské sítě).

STANOVISKO OOS - PKO, p. Zdeněk Kocourek:

Výše uvedenou stavbou bude dotčena stanice katodické ochrany (SKAO) Němčany, která je ve vlastnictví JMP Net, s. r.o. Jedná se o přípojku NN, kabely k anodovému uzemnění a kabely snímací elektrody SKAO /MS110/.

Stanice katodické ochrany (SKAO) se skládá z kiosku, přípojky NN, anodového uzemnění, kabelů k VTL plynovodu a k anodovému uzemnění.

S výše uvedenou stavbou souhlasíme s následujícími podmínkami:

1. Před zahájením stavebních prací požadujeme kabely NN a MN vytyčit. Plynárenské zařízení, Vám vytyčí pracovníci příslušné provozní oblasti. Informace o vytyčení plynárenských zařízení včetně žádosti naleznete na internetových stránkách: <http://www.rwe.cz/cs/ds/3652/>.


Při požadavku na vytyčení uveďte číslo jednací (naše značka), které je uvedeno ve stanovisku JMP, a.s.

2. Ochranné pásmo v zemi uložených kabelů, dle zákona č. 458/2000 Sb. § 46, je 1 m po obou stranách od krajního kabelu a ostatních technologických objektů dle zákona č. 458/2000 Sb. § 68, je 4 m na všechny strany od půdorysu. V tomto ochranném pásmu je nutné zemní práce provádět pouze ručně a s největší opatrností. V místech, kde bude kabelové vedení odkryto, je dodavatel povinen zajistit jeho zabezpečení proti poškození, tak aby nedošlo k porušení uzemnění, izolace kabelů a nebyl ohrožen spolehlivý provoz el. zařízení a bezpečnost osob.

3. Pokud dojde během stavby k poškození zařízení v majetku JMP Net, s.r.o. je dodavatel-investor povinen neprodleně informovat pracovníky JMP, a.s. (tel. 1239).

4. V místech křížení a souběhu požadujeme dodržet ČSN 73 6005 nesnižovat nebo nezvyšovat krytí kabelů..

5. Před záhozem přizvete ke kontrole uložení a neporušenosti přípojky NN a kabelu k anodovému uzemnění pracovníka údržby JMP, a.s., viz kontakt v bodě č. 1.
Platí pouze pro území vyznačené v příloze tohoto stanoviska a to 24 měsíců ode dne jeho vydání.

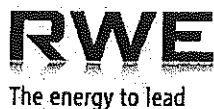

Za správnost a úplnost dokumentace předložené s žádostí včetně jejího souladu s platnými předpisy plně zodpovídá její zpracovatel. Stanovisko nenahrazuje případná další stanoviska k jiným částem stavby.

V případě další korespondence nebo jednání (např. změna stavby) uvádějte naši značku - 5000636449 a datum tohoto stanoviska. Kontakty jsou k dispozici na www.rwe-ds.cz nebo Zákaznická linka 840 11 33 55.

Jihomoravská plynárenská, a.s.

Plynárenská 498/1
657 03/Brno


-70-

Zdeněk Tangel
technik plynárenských zařízení
pracoviště ROSS-Kroměříž
Jihomoravská plynárenská, a.s.
+420532228514
zdenek.tangel@rwe.cz

Přílohy: Orientační zakres plynárenského zařízení

Rozdělovník: 1 x žadatel
1 x archiv JMP, a.s.

Provozovatel DS: JMP Net, s.r.o.; Stavebník: Dobrovolný svazek obcí Ligany, Hodějnice č.p. 41, 69401 Hodějnice. K.ú.: Hodějnice, Rašovice u Bučovic, Křižanovice u Bučovic, Slavkov u Brna, Nižkovice, Němčany, Heršpice.

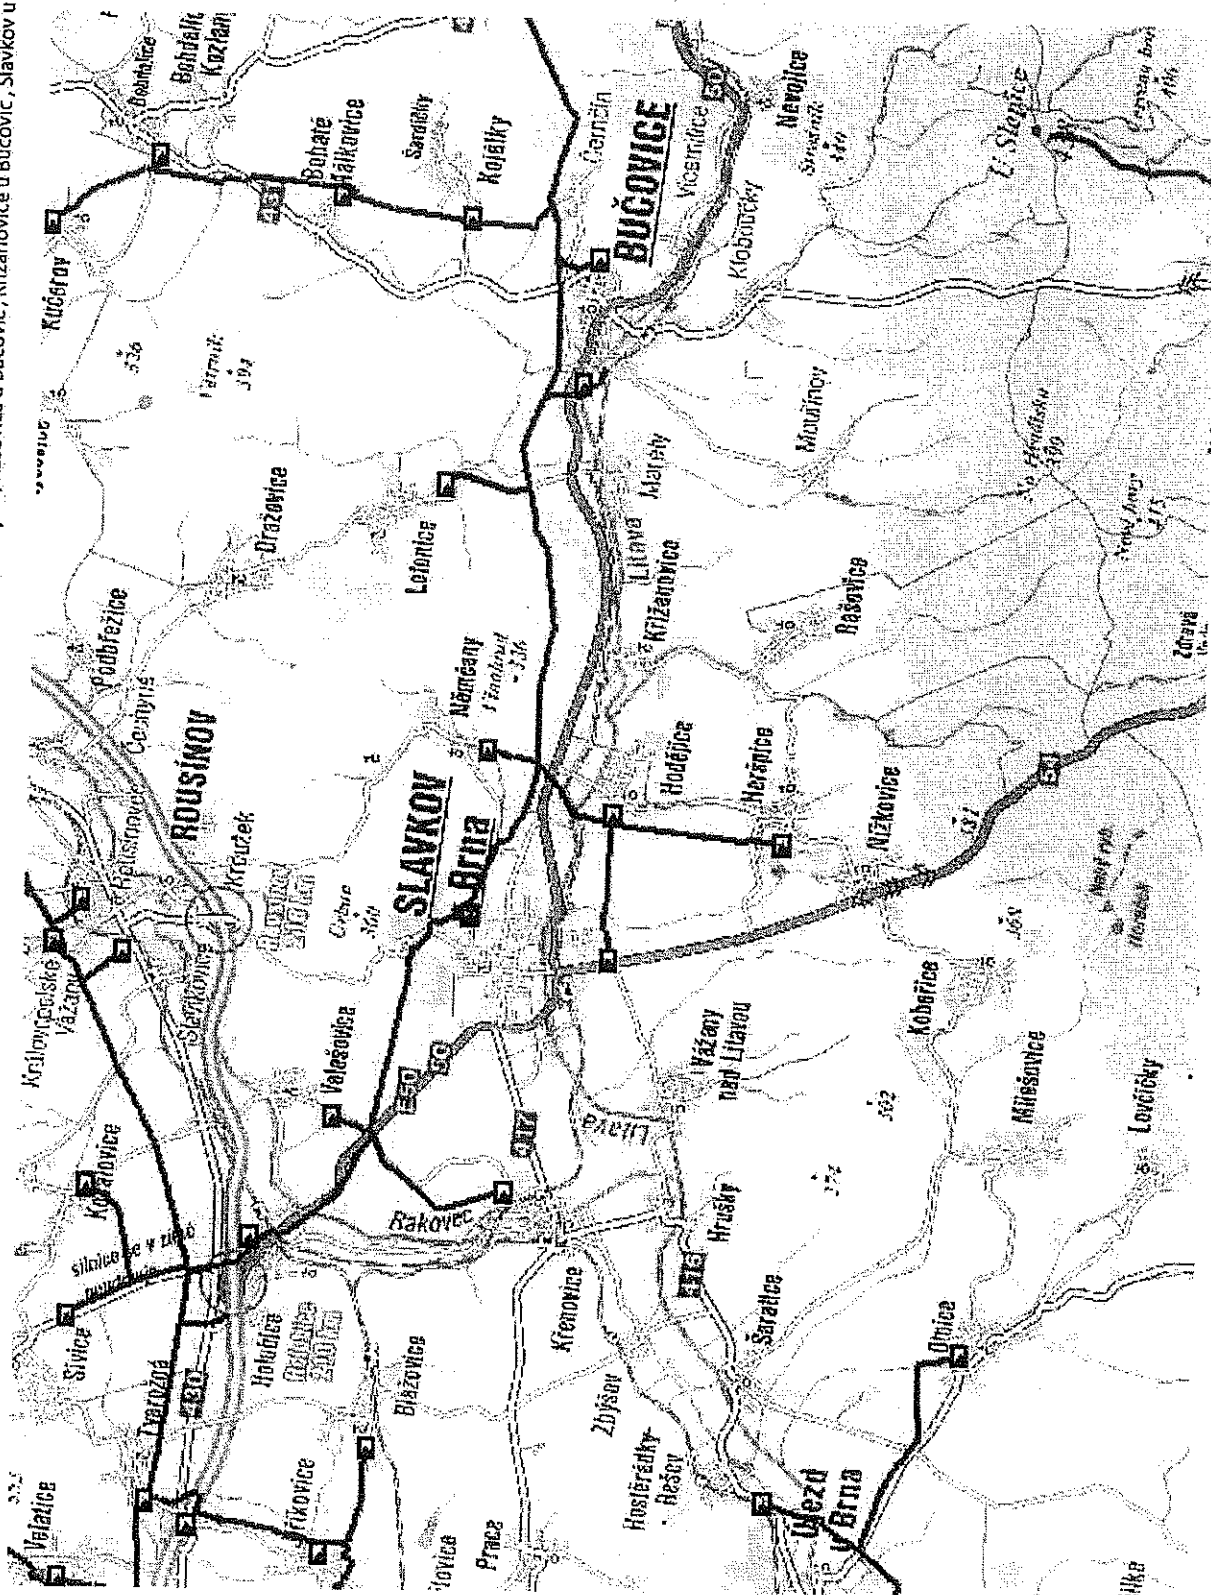

Legenda:

linie plynovodu	
NTL	—
STL	—
VTL	—
VVTL	—
nefunkční	—
výstavba	—
regulační stanice	□
ochranné zařízení	■
kabel	—
elektropřípojka	—
kabel protikorozi ochrany	—
anodové uzemnění	—
stanice kalbové ochrany	□

Příloha č. 2 k rozhodnutí č. 9/2013 ze dne 4. 2. 2013 pod č. j. MUB/OSU-2237/2013 BUD
QUANTUM a.s., Brněnská 212, 682 01 Vyškov, tel: 517 343 363, fax: 517 343 666

AQUA PROCON, s.r.o.
Palackého tř. 12
612 00 BRNO

čj/zn/č. evid.
38/SŘ/2012

vystavil/tel.

datum
29.3.2012

**Souhrnné stanovisko Quantum, a.s. Vyškov
k projektové dokumentaci pro stavební povolení**

Název stavby: Likvidace odpadních vod dobrovolného svazku Ligary

Místo stavby: k.ú. Hodějice, k.ú. Křižanovice

Investor: Dobrovolný svazek obcí Ligary


Výše uvedenou stavbou bude dotčeno naše plynárenské zařízení. S provedením stavby souhlasíme za těchto podmínek:

1. Výše uvedenou stavbou bude dotčen STL plynovod IPE dn 63.
2. Křížení a souběh vodovodu, kanalizace, kabelů s plynárenskými sítěmi musí být v souladu s ČSN 736005 tab. 1 a 2. Budované šachty, stožáry a sloupky oplocení musí dodržet od stávajícího plynovodu světlou vzdálenost dle ČSN 736005.
3. Výkop v ochranném pásmu 1m od plynárenského zařízení provádějte pouze ručně.
4. Před zahájením prací požádejte Quantum, a.s. pana Julinu, tel. 724 703 983 o přesné vytýčení plynárenských zařízení. Úhrada za vytýčení v hotovosti na místě samém.
5. Obnažené plynárenské zařízení zajistěte po dobu stavby před poškozením. Poškození našeho zařízení bude kvalifikováno jako porušení zákona č. 458/2000Sb.
6. Před provedením záhozu plynárenského zařízení přizvěte pracovníka Quantum, a.s. k provedení kontroly neporušenosti plynovodu.
7. Dodržení podmínek bude ověřeno při kolaudačním řízení, ke kterému žádáme být přizváni.
8. K přeložkám plynovodu a k místům, které vyžadují ochranu plynovodu, žádáme předložit projektovou dokumentaci ke schválení.
9. Zásah na plynovodu pod tlakem plynu může provádět pouze správce sítě společnost Quantum, a.s.

Při splnění výše uvedených podmínek souhlasíme s činností v ochranném pásmu plynovodu.

Toto vyjádření platí jen pro dokumentaci ověřenou firmou Quantum, a.s. a pro rozsah prací v ní uvedených. Doba platnosti tohoto vyjádření končí uplynutím jednoho kalendářního roku od jeho vydání.

 **QUANTUM, a.s.**
Brněnská 212
682 01 VYŠKOV
Tel.: 517 343 363-5 Fax: 517 343 666
GSM: 724 703 979
IČO: 25307762 DIČ: CZ25307762

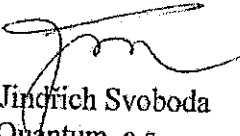
Ing. Jindřich Svoboda
Quantum, a.s.

číslo - 2. 04. 2012

PŘÍLOHA č. 3 K DOZHODNUTÍ č. 9/2013 ze dne 4. 2. 2013 Pod č.j.: MVB/OSÚ-2237/2013 BUD
QUANTUM a.s., Brněnská 212, 682 01 Vyškov, tel: 517 343 363, fax: 517 343 666

AQUA PROCON
Palackého třída 12
612 00 BRNO

čj/zn/č. evid.
85/SŘ/2012

vystavitel.

datum
18.7.2012

Souhrnné stanovisko Quantum, a.s. Vyškov

Název stavby: Likvidace odpadních vod dobrovolného svazku Ligary
4.stavba- kanalizace Křižanovice, DSO 4.05.6 Přeložka plynovodu
Místo stavby: Křižanovice,
Investor: Dobrovolný svazek obcí Ligary

Souhlasíme s předloženou projektovou dokumentací pro stavební povolení na přeložku plynovodu.

1. Před zahájením realizace stavby plynárenského zařízení bude zhotovitelem stavby prokázána odborná způsobilost oprávněnému pracovníkovi Quantum, a.s. Zhotovitel musí být držitelem certifikátu GAS s.r.o.

2. Stavba bude zhotovena při dodržení ČSN EN 12007 (1 - 4), ČSN EN 12327, ČSN 736005, ČSN 733050, TPG 702 01, TPG 702 04, TIN 701 01, pro plynárenská zařízení a ustanovení energetického zákona 458/2000 Sb.

3. Zahájení stavebně-montážních prací bude v předstihu minimálně 5 pracovních dní oznámeno příslušnému pracovníkovi fy. Quantum, a.s., který provede kontrolu pravomocného stavebního povolení pro daný rozsah stavby, provede přejímku trubního materiálu a stavbu bude průběžně kontrolovat (mj. přizvat k přejímce vykopané rýhy, spuštění potrubí do rýhy, zásypu, hlavní tlakové zkoušky apod.).

4. Před záhozem potrubí bude provedeno geodetické zaměření potrubí a polohopisných prvků dle směrnice JMP, a.s. 8/2000.

5. Zhotovitel protokolárně předá investorovi hotové dílo.

6. Při každém přerušení pracovní činnosti na stavbě plynárenského zařízení musí být potrubí ukončeno navařením dna na obou koncích a plynovodní přípojky ukončeny zátkou nebo kulovým uzávěrem.

8. Deník staničení plynovodu bude obsahovat základní údaje: krytí potrubí v místě spojů, ohyby, spád.

9. Po dokončení všech dílčích částí stavby je nutno provést kolaudační řízení celé stavby.

10. Propojení plynárenského zařízení provede Quantum, a.s.

Toto vyjádření platí jen pro dokumentaci ověřenou firmou Quantum, a.s. a pro rozsah prací v ní uvedených. Doba platnosti tohoto vyjádření končí uplynutím jednoho kalendářního roku od jeho vydání.

 **QUANTUM, a.s.**
Brněnská 212
682 01 VYŠKOV
Tel.: 517 343 363-5 Fax: 517 343 666
GSM: 724 703 879
IČO: 25307762 DIČ: CZ25307762
Ing. Jindřich Svoboda
Quantum, a.s.

20. 07. 2012

QUANTUM a.s., Brněnská 212, 682 01 Vyškov, tel: 517 343 363, fax: 517 343 666

AQUA PROCON
Palackého třída 12
612 00 BRNO

čj/zn/č. evid.
86/SŘ/2012

vystavil/tel.

datum
18.7.2012

Souhrnné stanovisko Quantum, a.s. Vyškov

Název stavby: Likvidace odpadních vod dobrovolného svazku Ligary
4.stavba- kanalizace Křižanovice, DSO 4.10.5 Přeložka plynovodu
Místo stavby: Křižanovice,
Investor: Dobrovolný svazek obcí Ligary

Souhlasíme s předloženou projektovou dokumentací pro stavební povolení na přeložku plynovodu.

1. Před zahájením realizace stavby plynárenského zařízení bude zhotovitelem stavby prokázána odborná způsobilost oprávněnému pracovníkovi Quantum, a.s. Zhotovitel musí být držitelem certifikátu GAS s.r.o.

2. Stavba bude zhotovena při dodržení ČSN EN 12007 (1 - 4), ČSN EN 12327, ČSN 736005, ČSN 733050, TPG 702 01, TPG 702 04, TIN 701 01, pro plynárenská zařízení a ustanovení energetického zákona 458/2000 Sb.

3. Zahájení stavebně-montážních prací bude v předstihu minimálně 5 pracovních dní oznámeno příslušnému pracovníkovi fy.Quantum, a.s., který provede kontrolu pravomocného stavebního povolení pro daný rozsah stavby, provede přejímku trubního materiálu a stavbu bude průběžně kontrolovat (mj. přizvat k přejímce vykopané rýhy, spuštění potrubí do rýhy, zásypu, hlavní tlakové zkoušce apod.).

4. Před záhozem potrubí bude provedeno geodetické zaměření potrubí a polohopisných prvků dle směrnice JMP, a.s. 8/2000.

5. Zhotovitel protokolárně předá investorovi hotové dílo.

6. Při každém přerušení pracovní činnosti na stavbě plynárenského zařízení musí být potrubí ukončeno navařením dna na obou koncích a plynovodní přípojky ukončeny zátkou nebo kulovým uzávěrem.

8. Deník staničení plynovodu bude obsahovat základní údaje: krytí potrubí v místě spojů, ohyby, spád.


9. Po dokončení všech dílčích částí stavby je nutno provést kolaudační řízení celé stavby.

10. Propojení plynárenského zařízení provede Quantum, a.s.

Toto vyjádření platí jen pro dokumentaci ověřenou firmou Quantum, a.s. a pro rozsah prací v ní uvedených. Doba platnosti tohoto vyjádření končí uplynutím jednoho kalendářního roku od jeho vydání.

 **QUANTUM, a.s.**
Brněnská 212
682 01 VYŠKOV
Tel.: 517 343 363-6 Fax: 517 343 666
GSM: 724 703 979
IČO: 25307762 DIČ: CZ25307762

Ing. Jindřich Svoboda
Quantum, a.s.

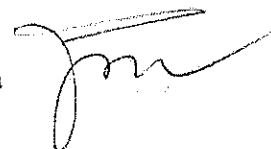

PŘÍLOHA č.4 K DOZHODNUTÍ č.9/2013 ze dne 4.2.2013 Pod E.ON: MUB/050-2237/2013 BUD



E.ON Česká republika, s.r.o., F. A. Gerstnera 2151/6, 370 49 České Budějovice

AP INVESTING, s.r.o.
Palackého třída 12
612 00 Brno 12

E.ON Česká republika, s.r.o.
Tech. evidence a dok.
F. A. Gerstnera 2151/6
370 49 České Budějovice
www.eon.cz

Rudolf Vágnér
T +420-545 14-50 46
F +420-517 34-84 42
rudolf.vagner@eon.cz

Vyškov, 09.07.2010

Naše značka
R11679 - Z051020020

**Vyjádření o existenci zařízení distribuční soustavy (elektrická síť)
v provozování E.ON Česká republika, s.r.o. a podmínkách práce
v jeho blízkosti.**

Investor stavby: Dobrovolný svazek obcí Lügary.
Název stavby: Němčany-Hodějice-Křižanovice-Heršpice-Nížkovice –
-Likvidace odpadních vod dobrovolného svazku obcí Lügary.
Místo stavby: dle dodané situace nebo PD.

Toto vyjádření slouží pro informaci o stávajícím elektrickém zařízení
distribuční soustavy provozovaném E.ON Česká republika, s.r.o. (dále jen
ECZR) a je vyjádřením k územnímu a stavebnímu řízení.

Vyjádření nenahrazuje a neuvádí připojovací podmínky. V případě, že
požadujete připojení nového odběrného místa, resp. zvýšení
rezervovaného příkonu a doposud jste nepodali žádost, obraťte se na
zákaznickou linku 840 111 333.

V zájmovém území výše uvedené stavby se nachází:

**Podzemní vedení NN, Nadzemní vedení NN, Nadzemní vedení VN,
Nadzemní vedení VVN, Nadzemní vedení sdělovací, Distribuční
trafostanice VN/NN.**

Ke stavbě v ochranných pásmech nadzemního vedení, podzemního vedení
nebo elektrických stanic je investor povinen zajistit si pisemný souhlas
s činností v ochranném pásmu (dále jen OP) ve smyslu § 46 odst. 11
zákona č. 458/2000 Sb., o podmínkách podnikání a výkonu státní správy
v energetických odvětvích, v platném znění.

Vaše žádost byla předána na Regionální správu, která stanoví podmínky činnosti v OP zařízení distribuční soustavy v provozování ECZR.

Při provádění zemních nebo jiných prací, které mohou ohrozit předmětné distribuční a sdělovací zařízení, jste povinni dle zákona č. 309/2006 Sb., a nařízení vlády č. 591/2006 Sb., učinit veškerá opatření, aby nedošlo ke škodám na rozvodném zařízení, na majetku nebo na zdraví osob elektrickým proudem, zejména tím, že bude zajištěno:

1. Zakreslení trasy nadzemního i podzemního vedení vyskytujícího se v zájmovém území do všech paré prováděcí dokumentace.
2. Vyřešení způsobu provedení případných křížovatek a souběhů uvažované stavby s distribučním a sdělovacím zařízením v projektové dokumentaci a musí odpovídat ČSN 33 2000-5-52, ČSN 73 6005 a PNE 33 3302.
3. Objednání přesného vytýčení trasy kabelu v terénu provozovatelem zařízení a to nejméně 14 dnů před zahájením prací v blízkosti podzemního kabelového vedení. V případě, že nebude možné trasu kabelu bezpečně určit, je investor zemních prací povinen provést výkop nezbytného počtu ručně kopaných sond podle pokynů zaměstnanců ECZR. **Vytýčení kabelů zajistí RS Vyškov, Sochorova 26, pan Setinský Jiří, tel.545145045**
4. Uhrazení veškerých nákladů na práce vyvolané stavbou investorem akce, není-li písemnou dohodou stanoveno jinak.
5. Provádění zemních prací v ochranném pásmu kabelu výhradně klasickým ručním náradím bez použití jakýchkoli mechanismů s nejvyšší opatrností, nebude-li provozovatelem zařízení stanoveno jinak.
6. Vhodné zabezpečení obnaženého kabelu (podložení, vyvěšení, ...), aby nedošlo k jeho poškození poruchou nebo nepovolanou osobou a označení výstražnými tabulkami, bude provedeno podle pokynů pracovníka ECZR. Další podmínky pro zabezpečení našeho zařízení si vyhrazujeme při vytýčení nebo po jeho odkrytí.
7. Přizvání zástupce ECZR ke kontrole křížovatek a souběhů před záhozem výkopu. O kontrole bude proveden zápis do montážního nebo stavebního deníku. Při nedodržení této podmínky, budou poruchy vzniklé na zařízení odstraňovány na náklady investora stavby.
8. Neporušení stability podpěrných bodů nadzemního vedení a nenarušení podzemního uzemňovacího vedení.
9. Neprodlené ohlášení jakéhokoliv poškození distribučního a sdělovacího zařízení v provozování ECZR na telefonní číslo **800 225 577.**

Kontakty jednotlivých provozovatelů zařízení:

VVN	Primární technologie Ing. Láska - 545 141 253, p. Janáč - 545 143 838
VN+NN	RS RS Vyškov, Sochorova 26, pan Zdeněk Novák, tel:545145044.
Sdělovací vedení	Sekundární technologie Brno, p.Veselý, 545 142 941

Pozor ! Vyjádření má platnost 12 měsíců tj. do 09.07.2011.

Platnost vyjádření prodloužena do: 30.12.2012

E.ON Česká republika, s.r.o.
Technická evidence a dokumentace
České Budějovice

Upozorňujeme na možnou polohovou odchylku uloženého vedení
od výkresové dokumentace.

Do přiložené a námi orazítované dokumentace jsme **informativně**
zakreslili:

- zeleně čárkovaně	nadzemní vedení NN
- zeleně plně	podzemní vedení NN
- červeně čárkovaně	nadzemní vedení VN
- modře čárkovaně	nadzemní vedení VVN
- hnědě čárkovaně	nadzemní vedení sdělovací (na vedení VVN)

**Při vytýčení trasy zařízení i ke kontrole před záhozem a ke všem
dalším jednáním s ECZR předložte toto vyjádření.**

S přátelským pozdravem

E.ON Česká republika, s.r.o.

E.ON Česká republika, s.r.o.
Technická evidence a dokumentace
České Budějovice

m10

Příloha: Orazítovaná situace s informativním zákřesem.
Ochranná pásma a min. vzdálenosti zařízení DS.

Následující oddíl se vyplňuje v případě žádosti o udělení souhlasu se zjednodušeným územním řízením nebo s uzavřením veřejnoprávní smlouvy

Udělení souhlasu

*Souhlasíme – Nesouhlasíme se zjednodušeným územním řízením**

*Souhlasíme – Nesouhlasíme s uzavřením veřejnoprávní smlouvy**

E.ON Česká republika, s.r.o.

**Pro platnost udělení souhlasu je nutný podpis a razítko oprávněného pracovníka*



E.ON Česká republika, s.r.o., F. A. Gerstnera 2151/6, 370 49 České Budějovice

AP INVESTING, s.r.o.
Palackého třída 12
61200 Brno 12

E.ON Česká republika, s.r.o.
Reg. spr. Prostějov
Poděbradovo nám. 2
797 27 Prostějov
www.eon.cz

Zdeněk Novák
T +420-545 145 044
F +420-
zdenek.novak@eon.cz

Naše značka
Z0347 - Z061022762

Vyškov, 04.08.2010

Podmíněný souhlas s činností v ochranném pásmu zařízení distribuční soustavy (elektrická síť) v provozování E.ON Česká republika, s.r.o.

E.ON Česká republika, s.r.o. (dále jen ECZR) byla předložena žádost o vyjádření ke stavbě v ochranném pásmu (dále jen OP):

**Nadzemní vedení VN, Nadzemní vedení NN, Podzemní vedení NN,
Distribuční trafostanice VN/NN**

Jedná se o akci: „Němčany-Hodějice-Křižanovice-Heršpice-Nížkovice - Likvidace odpadních vod dobrovolného svazku obcí Ligary.“. K zásahům do OP dochází v okrese Vyškov, na katastrálním území Němčany, Hodějice, Křižanovice, Heršpice, Nížkovice na parcelách dle PD.

ECZR souhlasí s provedením výše uvedené akce v OP zařízení distribuční soustavy **při splnění těchto podmínek:**

- 1) V OP elektrické stanice, nadzemního a podzemního vedení budou při realizaci uděleného souhlasu přiměřeně **dodrženy podmínky** dle § 46 odst. 8 zákona č. 458/2000 Sb., v platném znění, kde se konstatuje, že v OP těchto rozvodných zařízení je zakázáno pod písmeny:
 - c) provádět činnosti, které by mohly ohrozit spolehlivost a bezpečnost provozu těchto zařízení nebo ohrozit život, zdraví či majetek osob
 - d) provádět činnosti, které by znemožňovaly nebo podstatně znesnadňovaly přístup k těmto zařízením
- 2) **Zakreslení trasy nadzemního i podzemního vedení vyskytujícího se v zájmovém území do všech paré prováděcí dokumentace.**
- 3) **Objednání přesného vytýčení trasy kabelu v terénu provozovatelem zařízení a to nejméně 14 dnů před zahájením prací v blízkosti podzemního kabelového vedení. V případě, že**

Předseda dozorčí rady:
Dr. Dierk Paskert

Jednatelé:
Michael Fehn
Lorenz Pronnet
Karel Dietrich-Nespešný

Sídlo společnosti:
České Budějovice
Společnost je zapsána
v Obchodním rejstříku
vedeném Krajským soudem
v Českých Budějovicích,
oddíl C, vložka 15066,
IČ: 257 33 591
DIČ: CZ25733591

nebude možné trasu kabelu bezpečně určit, je investor zemních prací povinen provést výkop nezbytného počtu ručně kopaných sond podle pokynů zaměstnanců ECZR. Vytýčení kabelů zajistí technik RS Prostějov, pan Jiří Setinský, tel.: 545 145 045.

- 4) Provádění zemních prací v ochranném pásmu kabelu výhradně klasickým ručním náradím bez použití jakýchkoli mechanismů s nejvyšší opatrností. Výkopové práce v blízkosti podpěrných bodů venkovního vedení budou prováděny v min. vzdálenosti 1 m od paty stožáru. Při nedodržení této podmínky, budou poruchy vzniklé na zařízení odstraněny na náklady investora stavby.
- 5) Vhodné zabezpečení obnaženého kabelu (podložení, vyvěšení, ...), aby nedošlo k jeho poškození poruchou nebo nepovolanou osobou a označení výstražnými tabulkami, bude provedeno podle pokynů pracovníka ECZR. Další podmínky pro zabezpečení našeho zařízení si vyhrazujeme při vytýčení nebo po jeho odkrytí.
- 6) Přizvání zástupce ECZR ke kontrole křižovatek a souběhů před záhozem výkopu. O kontrole bude proveden zápis do montážního nebo stavebního deníku. Při nedodržení této podmínky, budou poruchy vzniklé na zařízení odstraňovány na náklady investora stavby.
- 7) Po dokončení stavby připomínáme, že v OP zařízení je dále zakázáno:
 - a) zřizovat bez souhlasu vlastníka těchto zařízení stavby či umisťovat konstrukce a jiná podobná zařízení, jakož i uskláňovat hořlavé a výbušné látky
 - b) provádět bez souhlasu jeho vlastníka zemní práce
 - c) u nadzemního vedení nechávat růst porosty nad výšku 3 m
 - d) u podzemního vedení vysazovat trvalé porosty a přejíždět vedení mechanismy o celkové hmotnosti nad 6 t.
- 8) Vyřešení způsobu provedení souběhů a křížení výše zmíněné akce s rozvodným zařízením musí odpovídat příslušným ČSN.
- 9) V projektové dokumentaci a při stavbě budou respektovány podmínky uvedené ve vyjádření o existenci zařízení distribuční soustavy v provozování ECZR a podmínkách práce v jeho blízkosti ze dne 9.7.2010.
- 10) Veškerá stavební činnost v OP elektrické stanice VN/NN, nadzemního vedení VN, podzemního vedení VN a NN, bude před jejím zahájením konzultována s příslušnou Regionální správou (dále jen RS), která stanoví bezpečnostní opatření pro práce v OP příslušného rozvodného zařízení dle platné ČSN EN 50 110-1.
- 11) Veškeré práce s mechanizací, jejichž části se za provozu mohou přiblížit k vodičům v OP nadzemního vedení 22 kV a výkopové práce v OP podzemního vedení 22 kV, je nutno provádět za beznapěťového

stavu vedení a vypnutí požadujeme objednat nejméně 25 kalendářních dnů předem.

- 12) V lokalitách uvedených obcí jsou v řešení stavby energetiky, které se nachází ve fázi projektování, vyprojektování i realizace, tyto stavby je nutné ve Vašem projektu respektovat.

Kontakty jednotlivých provozovatelů zařízení:

VN+NN


RS Prostějov, pracoviště Vyškov
p. Novák Zdeněk, tel.: 545 145 044

V případě nedodržení vzdáleností a podmínek dle norem a platných právních předpisů, nesouhlasíme po ukončení stavby s její kolaudací.

S přátelským pozdravem

E.ON Česká republika, s.r.o.

E.ON Česká republika, s.r.o.
Regionální správa
Prostějov

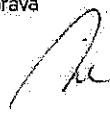

010

E.ON – myslíme na Vaši bezpečnost: žádný kompromis

Informační materiály týkající se bezpečného využívání elektřiny a plynu naleznete na stránce:
www.eon.cz -> Občané a domácnosti -> Zákazníci -> Zákaznický servis -> Informační materiály

PŘÍLOHA Č. 6 K DOHODNUTÍ Č. 9/2013 ZE DNE 4. 2. 2013
POD Č. J. : MUB/OSÚ - 2237/2013 BUD

Telefónica

**VYJÁDRĚNÍ O EXISTENCI SÍTĚ ELEKTRONICKÝCH KOMUNIKACÍ
A VŠEOBECNÉ PODMÍNKY OCHRANY SÍTĚ ELEKTRONICKÝCH KOMUNIKACÍ
SPOLEČNOSTI TELEFÓNICA CZECH REPUBLIC, A.S.**

vydané podle § 101 zákona č. 127/2005 Sb., o elektronických komunikacích a o změně některých souvisejících zákonů (zákon o elektronických komunikacích), ve znění pozdějších předpisů a § 161 zákona č. 183/2006 Sb., o územním plánování a stavebním řádu (stavební zákon) či dle dalších příslušných právních předpisů

Číslo jednací: 174804/12

Číslo žádosti: 0112 813 368

Důvod vydání Vyjádření: Stavební řízení

Platnost tohoto Vyjádření končí dne: 12. 10. 2014.

Žadatel	AQUA PROCON s.r.o.	
Stavebník	Dobrovolný svazek obcí Ligary, 41, Hodějice, 684 01	
Název akce	Likvidace odpadních vod dobrovolného svazku Ligary	
Zájmové území	Okres	Vyškov
	Obec	Heršpice, Hodějice, Křižanovice, Němčany
	Kat. území / č. parcely	Hodějice; Nižkovice; Křižanovice u Bučovic; Heršpice; Němčany

Žadatel shora označenou žádostí určil a vyznačil zájmové území, jakož i stanovil důvod pro vydání Vyjádření o existenci sítě elektronických komunikací a Všeobecných podmínek ochrany sítě elektronických komunikací společnosti Telefónica Czech Republic, a.s. (dále jen *Vyjádření*).

Na základě určení a vyznačení zájmového území žadatelem a na základě stanovení důvodu pro vydání *Vyjádření* vydává společnost Telefónica Czech Republic, a.s. (dále jen *Telefónica*) následující *Vyjádření*:

dojde ke střetu

se sítí elektronických komunikací (dále jen *SEK*) společnosti *Telefónica*, jejíž existence a poloha je zakreslena v příloženém výřezu/výřezech z účelové mapy *SEK* společnosti *Telefónica*. Ochranné pásmo *SEK* je v souladu s ustanovením § 102 zákona č. 127/2005 Sb., o elektronických komunikacích a o změně některých souvisejících zákonů stanoveno rozsahem 1,5 m po stranách krajního vedení *SEK* a není v příloženém výřezu/výřezech z účelové mapy *SEK* společnosti *Telefónica* vyznačeno (dále jen *Ochranné pásmo*).

(1) *Vyjádření* je platné pouze pro zájmové území určené a vyznačené žadatelem, jakož i pro důvod vydání *Vyjádření* stanovený žadatelem v žádosti.

Vyjádření pozbývá platnosti uplynutím doby platnosti v tomto *Vyjádření* uvedeného, změnou rozsahu zájmového území či změnou důvodu vydání *Vyjádření* uvedeného v žádosti nebo nesplněním povinnosti stavebníka dle bodu 2 tohoto *Vyjádření*, to vše v závislosti na tom, která ze skutečností rozhodná pro pozbytí platnosti tohoto *Vyjádření* nastane nejdříve.

(2) Stavebník, nebo jím pověřená třetí osoba, je povinen bez zbytečného odkladu poté, kdy zjistil, že jeho záměr, pro který podal shora označenou žádost, je v kolizi se *SEK* a nebo zasahuje do *Ochranného pásma SEK*, nejpozději však před počátkem zpracování projektové dokumentace stavby, která koliduje se *SEK* a nebo zasahuje do *Ochranného pásma SEK*, vyzvat společnost *Telefónica* ke stanovení konkrétních podmínek ochrany *SEK*, případně k přeložení *SEK*, a to v pracovní dny od 8:00 do 15:00, prostřednictvím zaměstnance společnosti *Telefónica* pověřeného ochranou sítě - Pavel Markus, tel.: 602538503, 541131489, e-mail: pavel.markus@o2.com (dále jen *POS*).

(3) Přeložení *SEK* zajistí její vlastník, společnost *Telefónica*. Stavebník, který vyvolal překládku *SEK* je dle ustanovení § 104 odst. 16 zákona č. 127/2005 Sb., o elektronických komunikacích a o změně některých souvisejících zákonů povinen uhradit společnosti *Telefónica* veškeré náklady na nezbytné úpravy dotčeného úseku *SEK*, a to na úrovni stávajícího technického řešení.

Číslo jednací: 174804/12

Číslo žádosti: 0112 813 368

(4) Pro účely přeložení SEK dle bodu (3) tohoto Vyjádření je stavebník povinen uzavřít se společností Telefónica Smlouvu o realizaci překládky SEK.

(5) Bez ohledu na všechny shora v tomto Vyjádření uvedené skutečnosti je stavebník, nebo jím pověřená třetí osoba povinen řídit se Všeobecnými podmínkami ochrany SEK společnosti Telefónica, které jsou nedílnou součástí tohoto Vyjádření.

(6) Společnost Telefónica prohlašuje, že žadateli byly pro jím určené a vyznačené zájmové území poskytnuty veškeré dostupné informace o SEK.

(7) Žadateli převzetím tohoto Vyjádření vzniká povinnost poskytnuté informace a data užít pouze k účelu, pro který mu byla tato poskytnuta. Žadatel není oprávněn poskytnuté informace a data rozmnožovat, rozšiřovat, pronajímat, půjčovat či jinak užívat bez souhlasu společnosti Telefónica. V případě porušení těchto povinností vznikne žadateli odpovědnost vyplývající z platných právních předpisů, zejména předpisů práva autorského.

V případě jakýkoliv dotazů k poloze SEK a její dokumentaci lze kontaktovat společnost Telefónica na bezplatné lince 800 255 255.

Přílohami Vyjádření jsou:

- Všeobecné podmínky ochrany SEK společnosti Telefónica
- Informace k vytyčení SEK
- Další přílohy (specifikace, počet listů atp.)
 - Měř. neurčeno Výřez z digitální dokumentace SEK - přehledka
 - 1:2000 Výřez z digitální dokumentace SEK - 22ks

Vyjádření vydala společnost Telefónica dne: 12. 10. 2012.



Telefónica Czech Republic, a.s.
Za Brumlovkou 266/2
140 22 Praha 4
DIČ CZ 60193336

188

Všeobecné podmínky ochrany SEK společnosti Telefónica

I. Obecná ustanovení

1. Stavebník, nebo jím pověřená třetí osoba, je povinen při provádění jakýchkoliv činností, zejména stavebních nebo jiných prací, při odstraňování havárií a projektování staveb, řídit se platnými právními předpisy, technickými a odbornými normami (včetně doporučených), správnou praxí v oboru stavebnictví a technologickými postupy a učinit veškerá opatření nezbytná k tomu, aby nedošlo k poškození nebo ohrožení sítě elektronických komunikací ve vlastnictví společnosti Telefónica a je výslovně srozuměn s tím, že SEK jsou součástí veřejné komunikační sítě, jsou zajišťovány ve veřejném zájmu a jsou chráněny právními předpisy.
2. Při jakékoliv činnosti v blízkosti vedení SEK je stavebník, nebo jím pověřená třetí osoba, povinen respektovat ochranné pásmo SEK tak, aby nedošlo k poškození nebo zamezení přístupu k SEK. Při křížení nebo souběhu činností se SEK je povinen řídit se platnými právními předpisy, technickými a odbornými normami (včetně doporučených), správnou praxí v oboru stavebnictví a technologickými postupy. Při jakékoliv činnosti ve vzdálenosti menší než 1,5 m od krajního vedení vyznačené trasy podzemního vedení SEK (dále jen PVSEK) nesmí používat mechanizačních prostředků a nevhodného nářadí.
3. Pro případ porušení kterékoliv z povinností stavebníka, nebo jím pověřené třetí osoby, založené Všeobecnými podmínkami ochrany SEK společnosti Telefónica je stavebník, nebo jím pověřená třetí osoba, odpovědný za veškeré náklady a škody, které společnosti Telefónica vzniknou porušením jeho povinností.
4. V případě, že budou zemní práce zahájeny po uplynutí doby platnosti tohoto Vyjádření, nelze toto Vyjádření použít jako podklad pro vytyčení a je třeba požádat o vydání nového Vyjádření.
5. Bude-li žadatel na společnosti Telefónica požadovat, aby se jako účastník správního řízení, pro jehož účely bylo toto Vyjádření vydáno, vzdala práva na odvolání proti rozhodnutí vydanému ve správním řízení, pro jehož účely bylo toto Vyjádření vydáno, je povinen kontaktovat POS.

II. Součinnost stavebníka při činnostech v blízkosti SEK

1. Započetí činnosti je stavebník, nebo jím pověřená třetí osoba, povinen oznámit POS. Oznámení bude obsahovat číslo Vyjádření, k němuž se vztahují tyto podmínky.
2. Před započatím zemních prací či jakékoliv jiné činnosti je stavebník, nebo jím pověřená třetí osoba, povinen zajistit vyznačení tras PVSEK na terénu dle polohopisné dokumentace. S vyznačenou trasou PVSEK prokazatelně seznámí všechny osoby, které budou a nebo by mohly činnosti provádět.
3. Stavebník, nebo jím pověřená třetí osoba, je povinen upozornit jakoukoliv třetí osobu, jež bude provádět zemní práce, aby zjistila nebo ověřila stranovou a hloubkovou polohu PVSEK příčnými sondami, a je srozuměn s tím, že možná odchylka uložení středu trasy PVSEK, stranová i hloubková, činí +/- 30 cm mezi skutečným uložením PVSEK a polohovými údaji ve výkresové dokumentaci.
4. Při provádění zemních prací v blízkosti PVSEK je stavebník, nebo jím pověřená třetí osoba, povinen postupovat tak, aby nedošlo ke změně hloubky uložení nebo prostorového uspořádání PVSEK. Odkryté PVSEK je stavebník, nebo jím pověřená třetí osoba, povinen zabezpečit proti prověšení, poškození a odcizení.
5. Při zjištění jakéhokoli rozporu mezi údaji v projektové dokumentaci a skutečností je stavebník, nebo jím pověřená třetí osoba, povinen bez zbytečného odkladu přerušit práce a zjištění rozporu oznámit POS. V přerušovaných pracích lze pokračovat teprve poté, co od POS prokazatelně obdržel souhlas k pokračování v pracích.
6. V místech, kde PVSEK vystupuje ze země do budovy, rozváděče, na sloup apod. je stavebník, nebo jím pověřená třetí osoba, povinen vykonávat zemní práce se zvýšenou mírou opatrnosti s ohledem na ubývající krytí nad PVSEK. Výkopové práce v blízkosti sloupů nadzemního vedení SEK (dále jen NVSEK) je povinen provádět v takové vzdálenosti, aby nedošlo k narušení jejich stability, to vše za dodržení platných právních předpisů, technických a odborných norem, správné praxi v oboru stavebnictví a technologických postupů.

7. Při provádění zemních prací, u kterých nastane odkrytí *PVSEK*, je povinen stavebník, nebo jím pověřená třetí osoba před zakrytím *PVSEK* vyzvat *POS* ke kontrole. Zához je oprávněn provést až poté, kdy prokazatelně obdržel souhlas *POS*.
8. Stavebník, nebo jím pověřená třetí osoba, není oprávněn manipulovat s kryty kabelových komor a vstupovat do kabelových komor bez souhlasu společnosti *Telefónica*.
9. Stavebník, nebo jím pověřená třetí osoba, není oprávněn trasu *PVSEK* mimo vozovku přejíždět vozidly nebo stavební mechanizací, a to až do doby, než *PVSEK* řádně zabezpečí proti mechanickému poškození. Stavebník, nebo jím pověřená třetí osoba, je povinen projednat s *POS* způsob mechanické ochrany trasy *PVSEK*. Při přepravě vysokého nákladu nebo mechanizace pod trasou *NVSEK* je stavebník, nebo jím pověřená třetí osoba, povinen respektovat výšku *NVSEK* nad zemí.
10. Stavebník, nebo jím pověřená třetí osoba, není oprávněn na trase *PVSEK* (včetně ochranného pásma) jakkoliv měnit niveletu terénu, vysazovat trvalé porosty ani měnit rozsah a konstrukci zpevněných ploch (např. komunikací, parkovišť, vjezdů aj.).
11. Stavebník, nebo jím pověřená třetí osoba, je povinen manipulační a skladové plochy zřizovat v takové vzdálenosti od *NVSEK*, aby činnosti na/v manipulačních a skladových plochách nemohly být vykonávány ve vzdálenost menší než 1m od *NVSEK*.
12. Stavebník, nebo jím pověřená třetí osoba, je povinen obrátit se na *POS* v průběhu stavby, a to ve všech případech, kdy by i nad rámec těchto Všeobecných podmínek ochrany *SEK* společnosti *Telefónica* mohlo dojít ke střetu stavby se *SEK*.
13. Stavebník, nebo jím pověřená třetí osoba, není oprávněn užívat, přemísťovat a odstraňovat technologické, ochranné a pomocné prvky *SEK*.
14. Stavebník, nebo jím pověřená třetí osoba, není oprávněn bez předchozího projednání s *POS* jakkoliv manipulovat s případně odkrytými prvky *SEK*, zejména s ochrannou skříňí optických spojek, optickými spojkami, technologickými rezervami či jakýmkoliv jiným zařízením *SEK*. Stavebník, nebo jím pověřená třetí osoba, je výslovně srozuměn s tím, že technologická rezerva představuje několik desítek metrů kabelu stočeného do kruhu a ochranou optické spojky je skříň o hraně cca 1m.
15. Stavebník, nebo jím pověřená třetí osoba, je povinen každé poškození či krádež *SEK* neprodleně od okamžiku zjištění takové skutečnosti, oznámit *POS* nebo poruchové službě společnosti *Telefónica*, telefonní číslo 800 184 084, pro oblast Praha lze užít telefonní číslo 241 400 500.

III. Práce v objektech a odstraňování objektů

1. Stavebník, nebo jím pověřená třetí osoba, je povinen před zahájením jakýchkoliv prací v budovách a jiných objektech, kterými by mohl ohrozit stávající *SEK*, prokazatelně kontaktovat *POS* a zajistit u společnosti *Telefónica* bezpečné odpojení *SEK*.
2. Při provádění činností v budovách a jiných objektech je stavebník, nebo jím pověřená třetí osoba, povinen v souladu s právními předpisy, technickými a odbornými normami (včetně doporučených), správnou praxí v oboru stavebnictví a technologickými postupy provést mimo jiné průzkum vnějších i vnitřních vedení *SEK* na omítce i pod ní.

IV. Součinnost stavebníka při přípravě stavby

1. Pokud by činností stavebníka, nebo jím pověřené třetí osoby, k níž je třeba povolení správního orgánu dle zvláštního právního předpisu, mohlo dojít k ohrožení či omezení *SEK*, je stavebník, nebo jím pověřená třetí osoba, povinen kontaktovat *POS* a předložit zakreslení *SEK* do příslušné dokumentace stavby (projektové, realizační, koordinační atp.).
2. V případě, že pro činnosti stavebníka, nebo jím pověřené třetí osoby, není třeba povolení správního orgánu dle zvláštního právního předpisu, je stavebník, nebo jím pověřená třetí osoba, povinen předložit zakreslení trasy *SEK* i s příslušnými kótami do zjednodušené dokumentace (katastrální mapa, plánec), ze které bude zcela patrná míra dotčení *SEK*.

3. Při projektování stavby, rekonstrukce či přeložky vedení a zařízení silových elektrických sítí, elektrických trakcí vlaků a tramvají, nejpozději však před zahájením správního řízení ve věci povolení stavby, rekonstrukce či přeložky vedení a zařízení silových elektrických sítí, elektrických trakcí vlaků a tramvají, je stavebník, nebo jím pověřená třetí osoba, povinen provést výpočet rušivých vlivů, zpracovat ochranná opatření a předat je POS. Stavebník, nebo jím pověřená třetí osoba, není oprávněn do doby, než obdrží od POS vyjádření k návrhu opatření, zahájit činnost, která by mohla způsobit ohrožení či poškození SEK. Způsobem uvedeným v předchozí větě je stavebník, nebo jím pověřená třetí osoba, povinen postupovat také při projektování stavby, rekonstrukce či přeložky produktovodů s katodovou ochranou.

4. Při projektování stavby, při rekonstrukci, která se nachází v ochranném pásmu radiových tras společnosti Telefonica a překračuje výšku 15 m nad zemským povrchem, a to včetně dočasných objektů zařízení stavenišť (jeřáby, konstrukce, atd.), nejpozději však před zahájením správního řízení ve věci povolení takové stavby, je stavebník nebo jím pověřená třetí osoba, povinen kontaktovat POS za účelem projednání podmínek ochrany těchto radiových tras. Ochranné pásmo radiových tras v šíři 50m je zakresleno do situačního výkresu. Je tvořeno dvěma podélnými pruhy o šíři 25 m po obou stranách radiového paprsku v celé jeho délce, resp. 25 m kruhem kolem vysílacího radiového zařízení.

5. Pokud se v zájmovém území stavby nachází podzemní silnoproudé vedení (NN) společnosti Telefonica je stavebník, nebo jím pověřená třetí osoba, před zahájením správního řízení ve věci povolení správního orgánu k činnosti stavebníka, nebo jím pověřené třetí osoby, nejpozději však před zahájením stavby, povinen kontaktovat POS.

6. Pokud by navrhované stavby (produktovody, energovody aj.) svými ochrannými pásmy zasahovaly do prostoru stávajících tras a zařízení SEK, či do jejich ochranných pásem, je stavebník, nebo jím pověřená třetí osoba, povinen realizovat taková opatření, aby mohla být prováděna údržba a opravy SEK, a to i za použití mechanizace, otevřeného plamene a podobných technologií.

V. Křížení a souběh se SEK

1. Stavebník, nebo jím pověřená třetí osoba, je povinen v místech křížení PVSEK se sítěmi technické infrastruktury, pozemními komunikacemi, parkovacími plochami, vjezdy atp. ukládat PVSEK v zákonných předpisy stanovené hloubce a chránit PVSEK chráničkami s přesahem minimálně 0,5 m na každou stranu od hrany křížení. Chráničku je povinen utěsnit a zamezit vnikání nečistot.

2. Stavebník nebo jím pověřená třetí osoba, je výslovně srozuměn s tím, že v případě, kdy hodlá umístit stavbu sjezdu či vjezdu, je povinen stavbu sjezdu či vjezdu umístit tak, aby metalické kabely SEK nebyly umístěny v hloubce menší než 0,6 m a optické nebyly umístěny v hloubce menší než 1 m. V případě, že stavebník, nebo jím pověřená osoba, není schopen zajistit povinnosti dle předchozí věty, je povinen kontaktovat POS.

3. Stavebník, nebo jím pověřená třetí osoba, je povinen základy (stavby, opěrné zdi, podezdívky apod.) umístit tak, aby dodržel minimální vodorovný odstup 1,5 m od krajního vedení, případně kontaktovat POS.

4. Stavebník, nebo jím pověřená třetí osoba, není oprávněn trasy PVSEK znepřístupnit (např. zabetonováním).

5. Stavebník, nebo jím pověřená třetí osoba, je při křížení a souběhu stavby nebo sítí technické infrastruktury s kabelovodem povinen zejména:

- pokud plánované stavby nebo trasy sítí technické infrastruktury budou umístěny v blízkosti kabelovodu ve vzdálenosti menší než 2 m nebo při křížení kabelovodu ve vzdálenosti menší než 0,5 m nad nebo kdekoli pod kabelovodem, předložit POS a následně projednat zakreslení v příčných řezech,
- do příčného řezu zakreslit také profil kabelové komory v případě, kdy jsou sítě technické infrastruktury či stavby umístěny v blízkosti kabelové komory ve vzdálenosti menší než 2 m,
- neumísťovat nad trasou kabelovodu v podélném směru sítí technické infrastruktury,
- předložit POS vypracovaný odborný statický posudek včetně návrhu ochrany tělesa kabelovodu pod stavbou, ve vjezdu nebo pod zpevněnou plochou,
- nezakrývat vstupy do kabelových komor, a to ani dočasně,
- projednat s POS, nejpozději ve fázi projektové přípravy, jakékoliv výkopové práce, které by mohly být vedeny v úrovni či pod úrovní kabelovodu nebo kabelové komory a veškeré případy, kdy jsou trajektorie podvrtní a protlaků ve vzdálenosti menší než 1,5 m od kabelovodu.

Informace k vytyčení SEK

V případě požadavku na vytyčení PVSEK společností *Telefónica se*, prosím, obraťte na společnosti uvedené níže.

Telefónica Czech Republic, a.s. - středisko Morava jih

se sídlem: Za Brumlovkou 266/2 140 22 Praha 4 - Michle
IČ: 60193336 DIČ: CZ60193336

kontakt: tel: 541131276 obslužná doba po-pa 7 - 15 hod

Vegacom, a.s. - výhradní dodavatel společností Telefónica Czech Republic, a.s.

se sídlem: Novodvorská 1010/14, 142 01 Praha 4
IČ: 25788680 DIČ: CZ25788680

kontakt: Luboš Bodzík, mobil: 603855439, e-mail: bodzik@vegacom.cz
Jaromír Kovalčík (pro okres Hodonín), mobil: 725936197, e-mail: kovalcik@vegacom.cz

CONTENT, s.r.o.

se sídlem: Karlov 1246, 594 01 Velké Meziříčí, pobočka: Okružní 28/18, 591 01 Žďár nad Sázavou
IČ: 63492164 DIČ: CZ63492164

kontakt: Martin Kalina, tel/fax: 566521721, mobil: 777702117, e-mail: kalina@content-vm.cz,
vytycenisiti@seznam.cz

ELQA s.r.o.

se sídlem: Blanenská 1340, 664 34 Kuřim
IČ: 49977121 DIČ:

kontakt: Jiří Janout, tel.: 541225579, fax: 541220207, mobil: 777888102, e-mail: janout@elqa.cz

InfoTel

se sídlem: Brno, Novolíšeňská 18, PSČ: 628 00
IČ: 46981071 DIČ: CZ46981071

kontakt: Pavel Drdla, mobil: 725871746, e-mail: pavel_drdla@infotel.cz
Vlček Josef, mobil: 606722446, e-mail: josef_vlcek@infotel.cz

Jiří Novotný, Montáž, údržba a servis tel.sítí - okr. Třebíč, Znojmo

se sídlem: Akad. Práta 524, 675 55 Hrotovice, okr. Třebíč
IČ: 72377259 DIČ:

kontakt: Jiří Novotný, tel.: 568860888, mobil: 777318588, e-mail: novotny.hrotovice@seznam.cz

Sitel, spol. s r.o., oblast Brno

se sídlem: Vinohradská 74, 618 00 Brno-Černovice
IČ: 44797320 DIČ: CZ 44797320

kontakt: Vladimír Holík, mobil: 602171192, e-mail: vholik@sitel.cz

STRATEL Telekomunikace s.r.o.

se sídlem: Rozdrojovice 112, 664 34 Brno-venkov
IČ: 26259427 DIČ: CZ26259427

kontakt: Daniel Stráský, tel/fax: 546221222, mobil: 602770022, e-mail: stratel@stratel.cz

TEMO Brno s.r.o.

se sídlem: Hutařova 21, 612 00 Brno
IČ: 49436821 DIČ:

kontakt: Milan Král, tel.: 541216221, fax: 541213221, mobil: 602544583, e-mail: vytycenio2@centrum.cz

Příloha k Vyjádření č.j.: 174804/12

Číslo žádosti: 0112 813 368

UniCab, s.r.o.,

se sídlem: Švehlova 44, 664 00 Šlapanice

IČ: 26961873

DIČ: CZ26961873

kontakt: Ing. Karel Kopecký, tel.: 548220344, fax: 548220343, mobil: 775590265, e-mail: kopecky@unicab.cz

