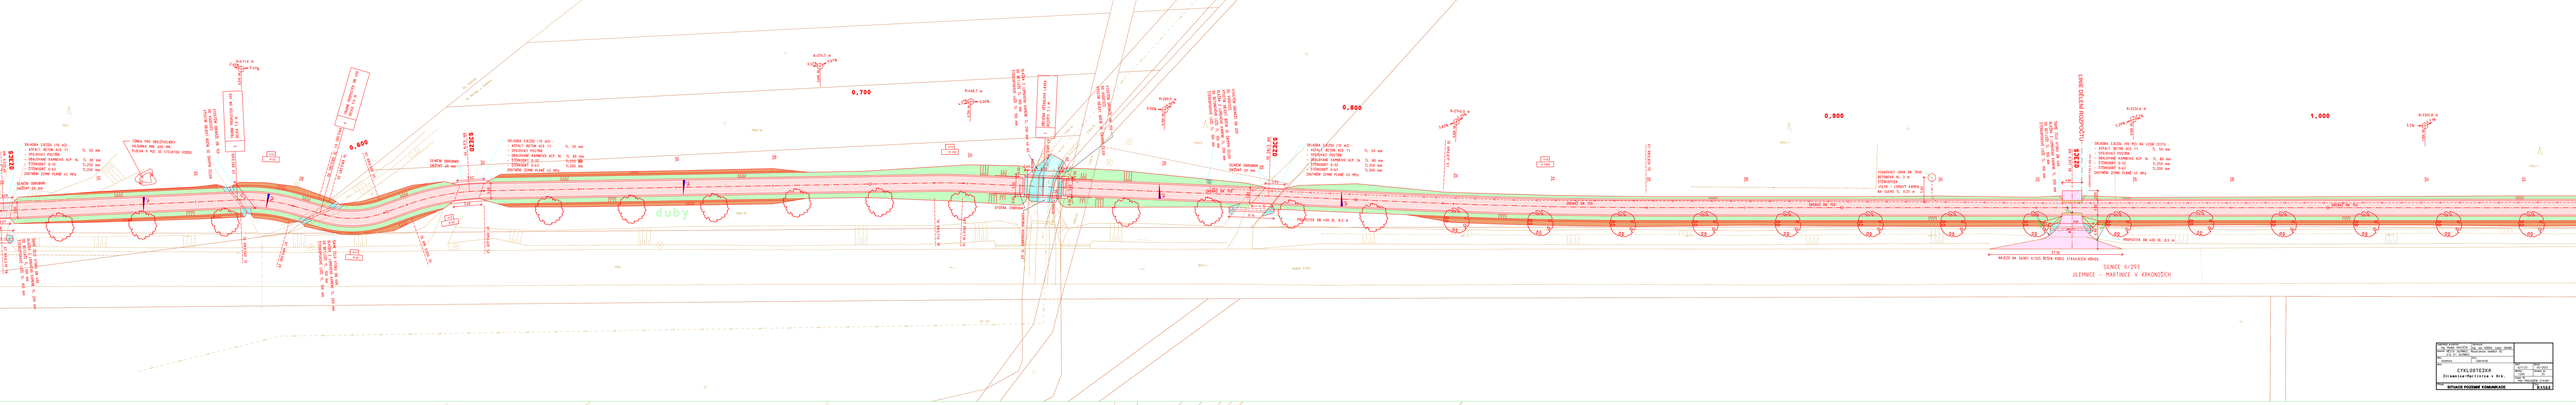

DOPRAVNÍ ASFALTY s.r.o. Na Jetelce 1000/2, 190 00 Praha 9 - Vinoř, IČO: 27174161, DIČ: CZ27174161, Zapsána v OR vedeném MS v Praha, oddíl C, vložka 111	
INVESTOR:	
STAVBA:	
CYKLOSTEZKA Jilemnice/Martinice v Kr.	DATUM: 12/2025 MĚŘÍTKO: 1:500 FORMÁT: A1
	STAVEBNÍ OBJEKT:
	PŘÍLOHA:
	TYP PROJEKTU: ZADÁNÍ
SITUACE POZEMNÍ KOMUNIKACE	5.1.1.1.2

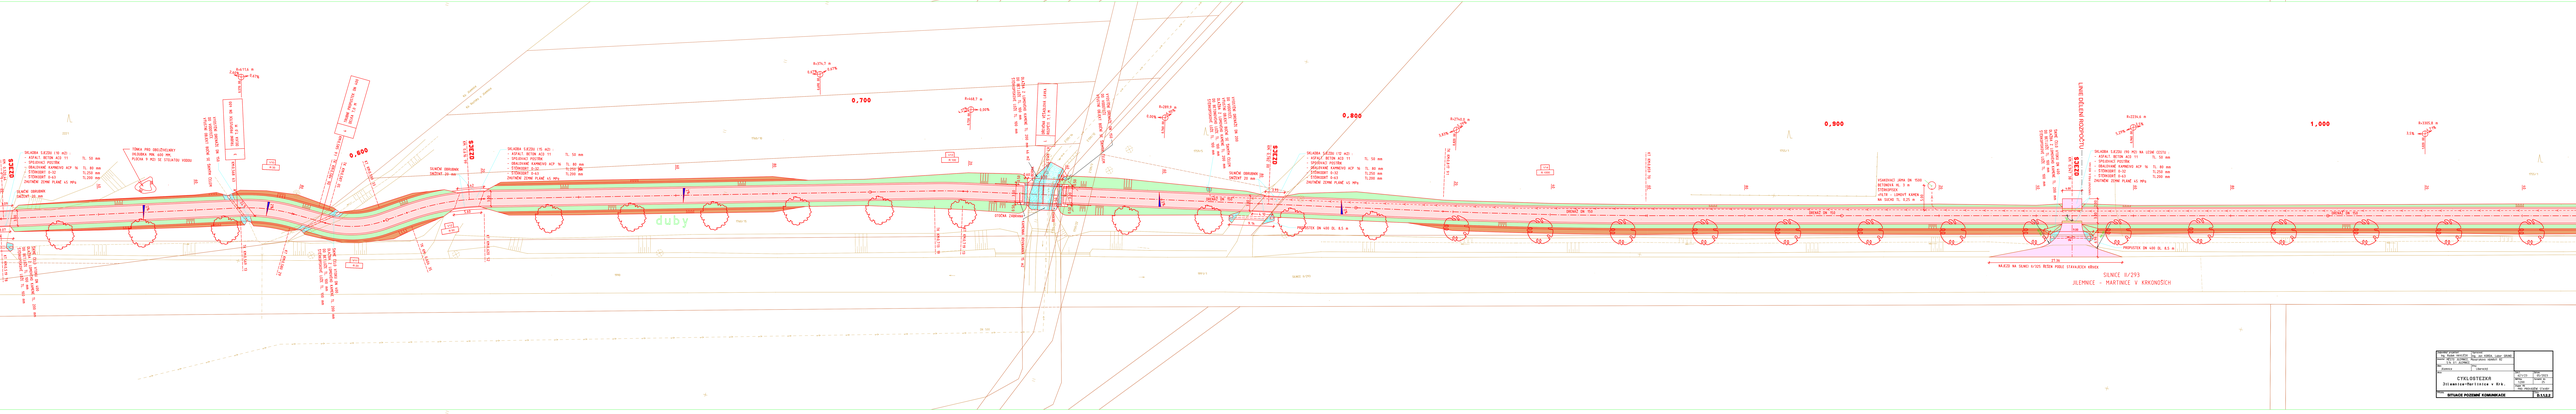

DOPRAVNÍ ASFALTY s.r.o. Na Jetelce 1000/2, 190 00 Praha 9 - Vinoř, IČO: 27174161, DIČ: CZ27174161, Zapsána v OR vedeném MS v Praha, oddíl C, vložka 111	
INVESTOR:	
STAVBA:	
CYKLOSTEZKA Jilemnice/Martinice v Kr.	DATUM: 12/2025 MĚŘÍTKO: 1:500 FORMÁT: A1
	STAVEBNÍ OBJEKT:
	PŘÍLOHA:
	TYP PROJEKTU: ZADÁNÍ
SITUACE POZEMNÍ KOMUNIKACE	5.1.1.1.2