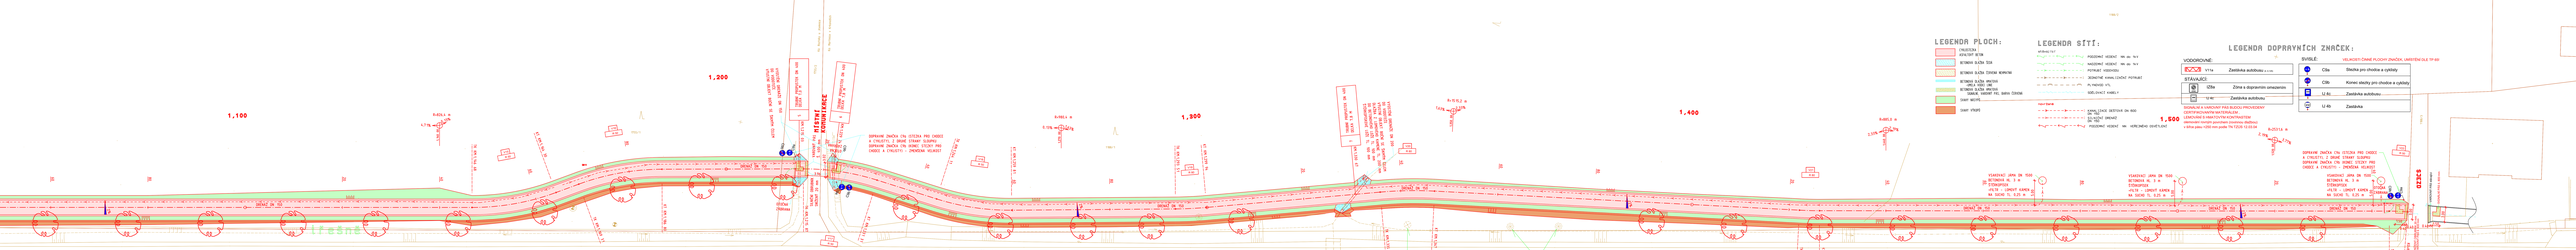
1,100
1,200
1,300
1,400
1,500
LEGENDA PLOCH:
LEGENDA SÍTÍ:
LEGENDA DOPRAVNÍCH ZNAČEK:
LEGENDA DOPROVODNÉ ZELENE:

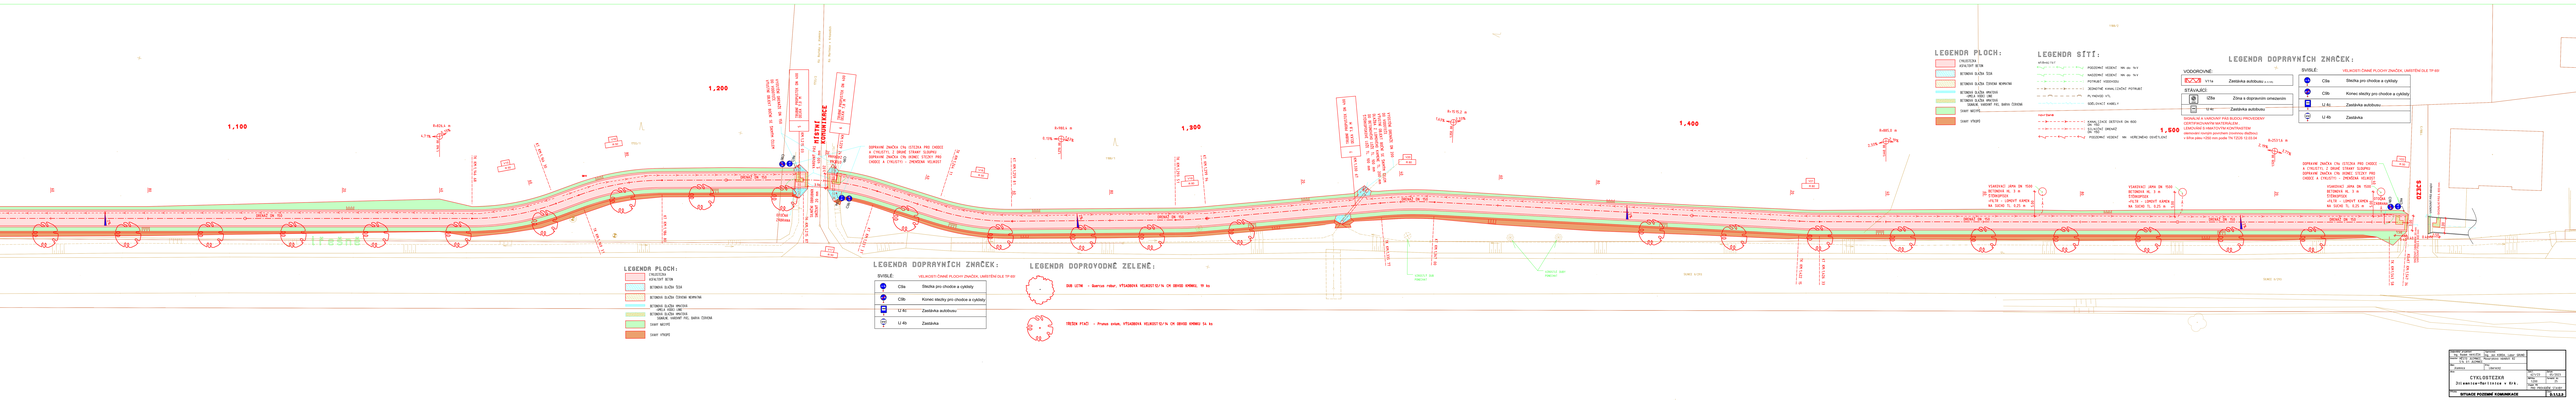
1,100
1,200
1,300
1,400
1,500
LEGENDA PLOCH:
LEGENDA SÍTÍ:
LEGENDA DOPRAVNÍCH ZNAČEK:
LEGENDA DOPROVODNÉ ZELENE: