


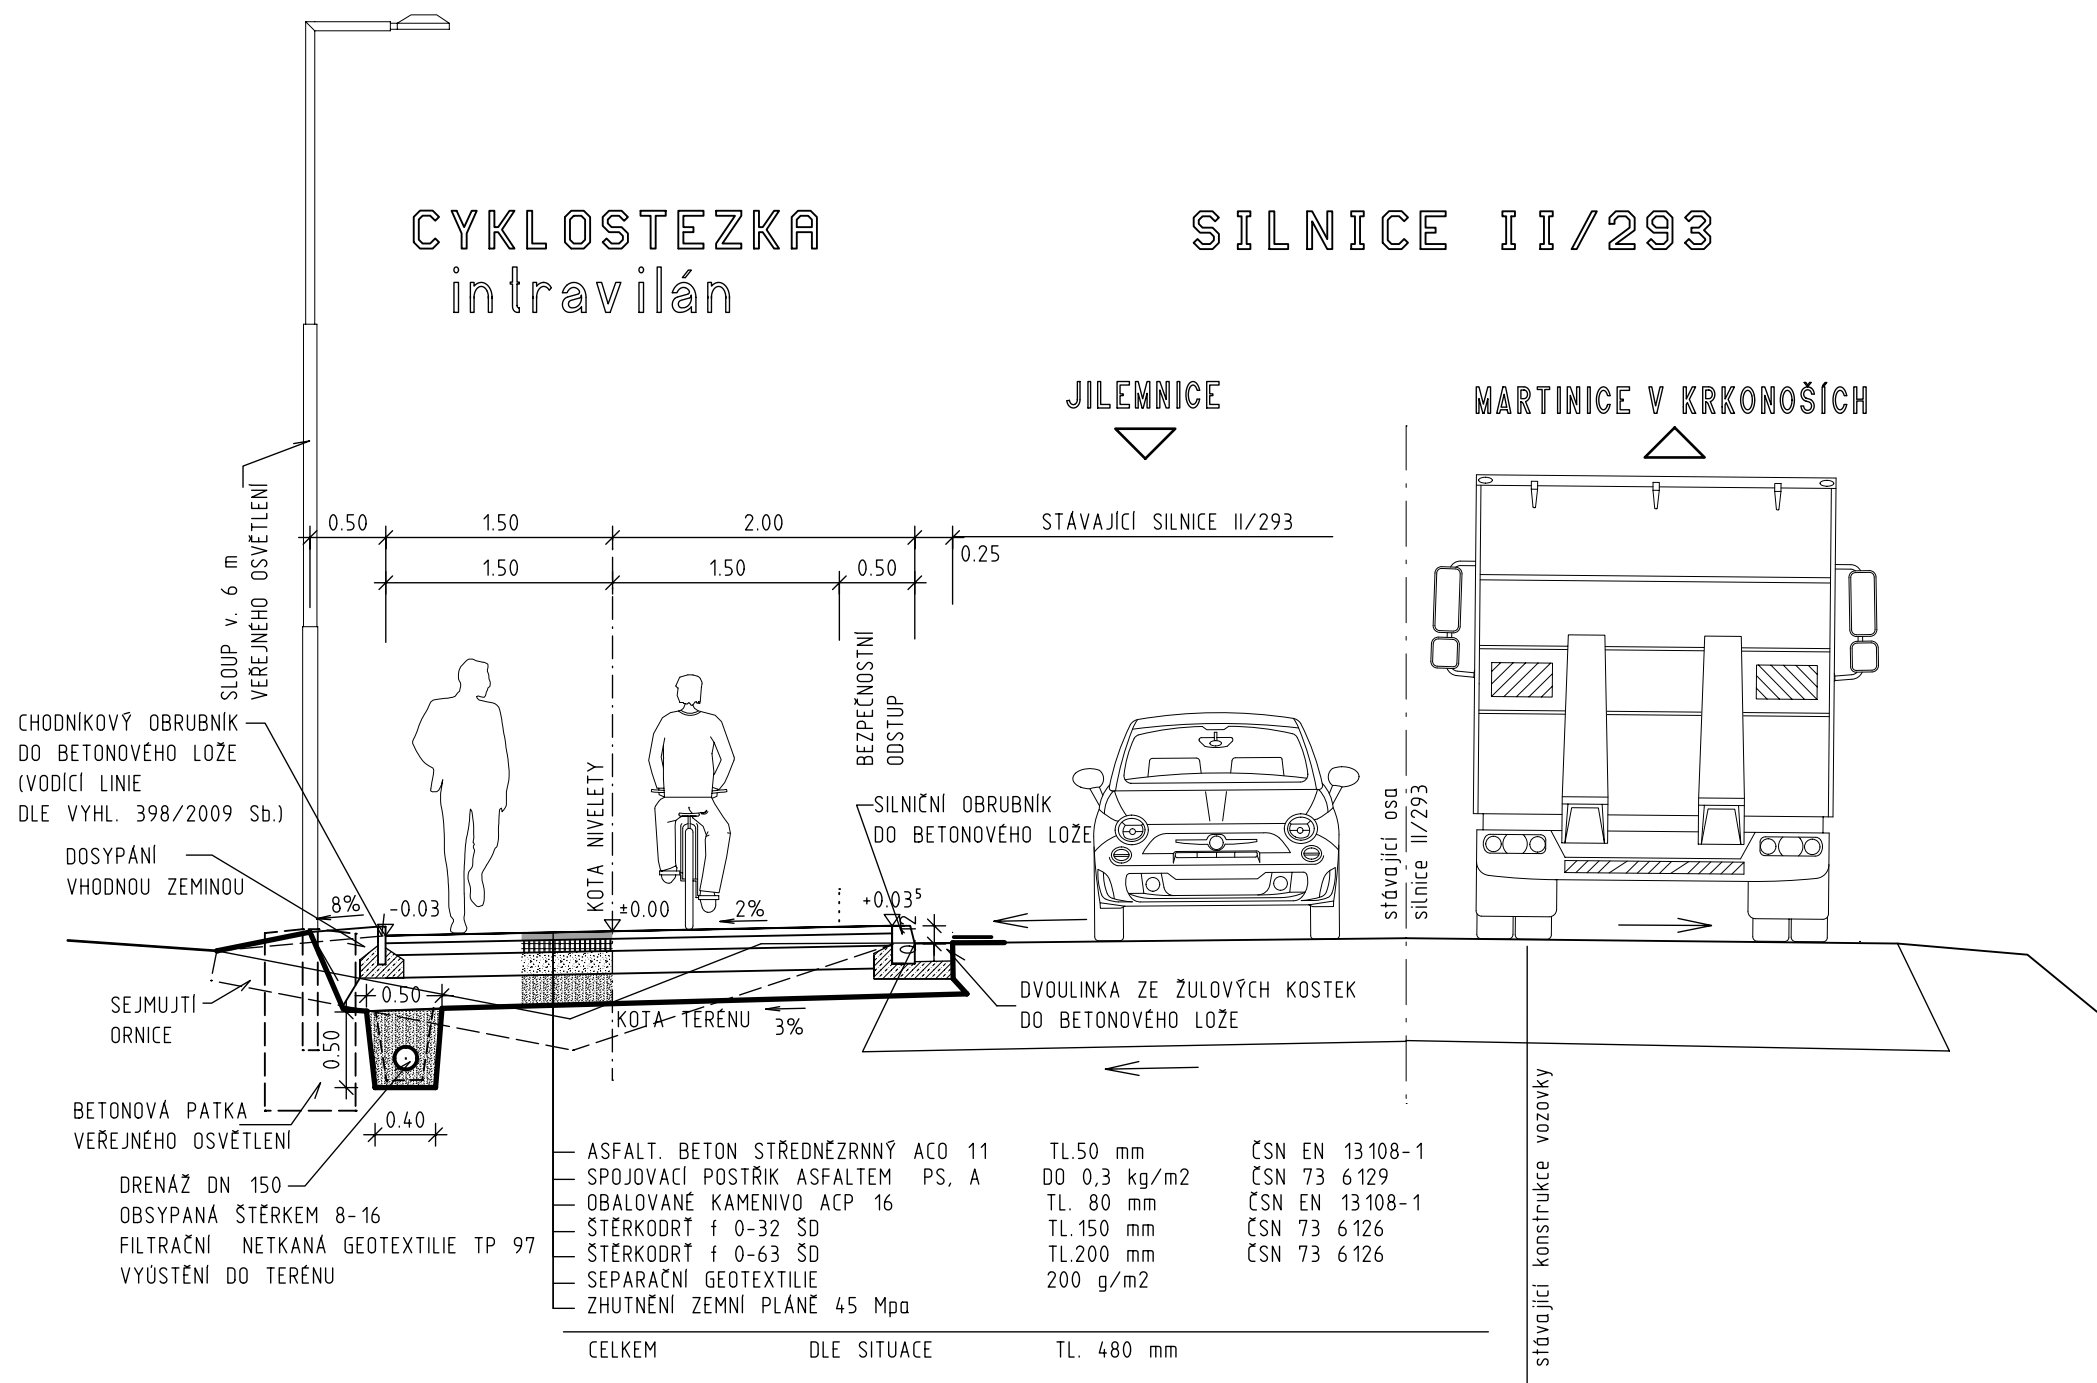

Zodpovědný projektant: Ing. Radek HAVLÍČEK		Vypracoval: Ing. Jan KORDA, Lubor GRUND				
Investor: MĚSTO JILEMNICE, Masarykovo náměstí 82 514 01 JILEMNICE						
Obec: Jilemnice		Kraj: Liberecký				
Akce: CYKLOSTEZKA Jilemnice-Martinice v Krk.				Zak.č.: 621/23	Datum: 05/2023	
				Měřítko: 1:50	Formát A4: 2	
				Stupeň PD: PRO PROVÁDĚNÍ STAVBY		
				Příloha: VZOROVÉ PŘÍČNÉ ŘEZY		Číslo: D.1.1.4.1