


CYKLOSTEZKA

extravilan za výjezdem na Martinice v Krkonoších

SILNICE II/293

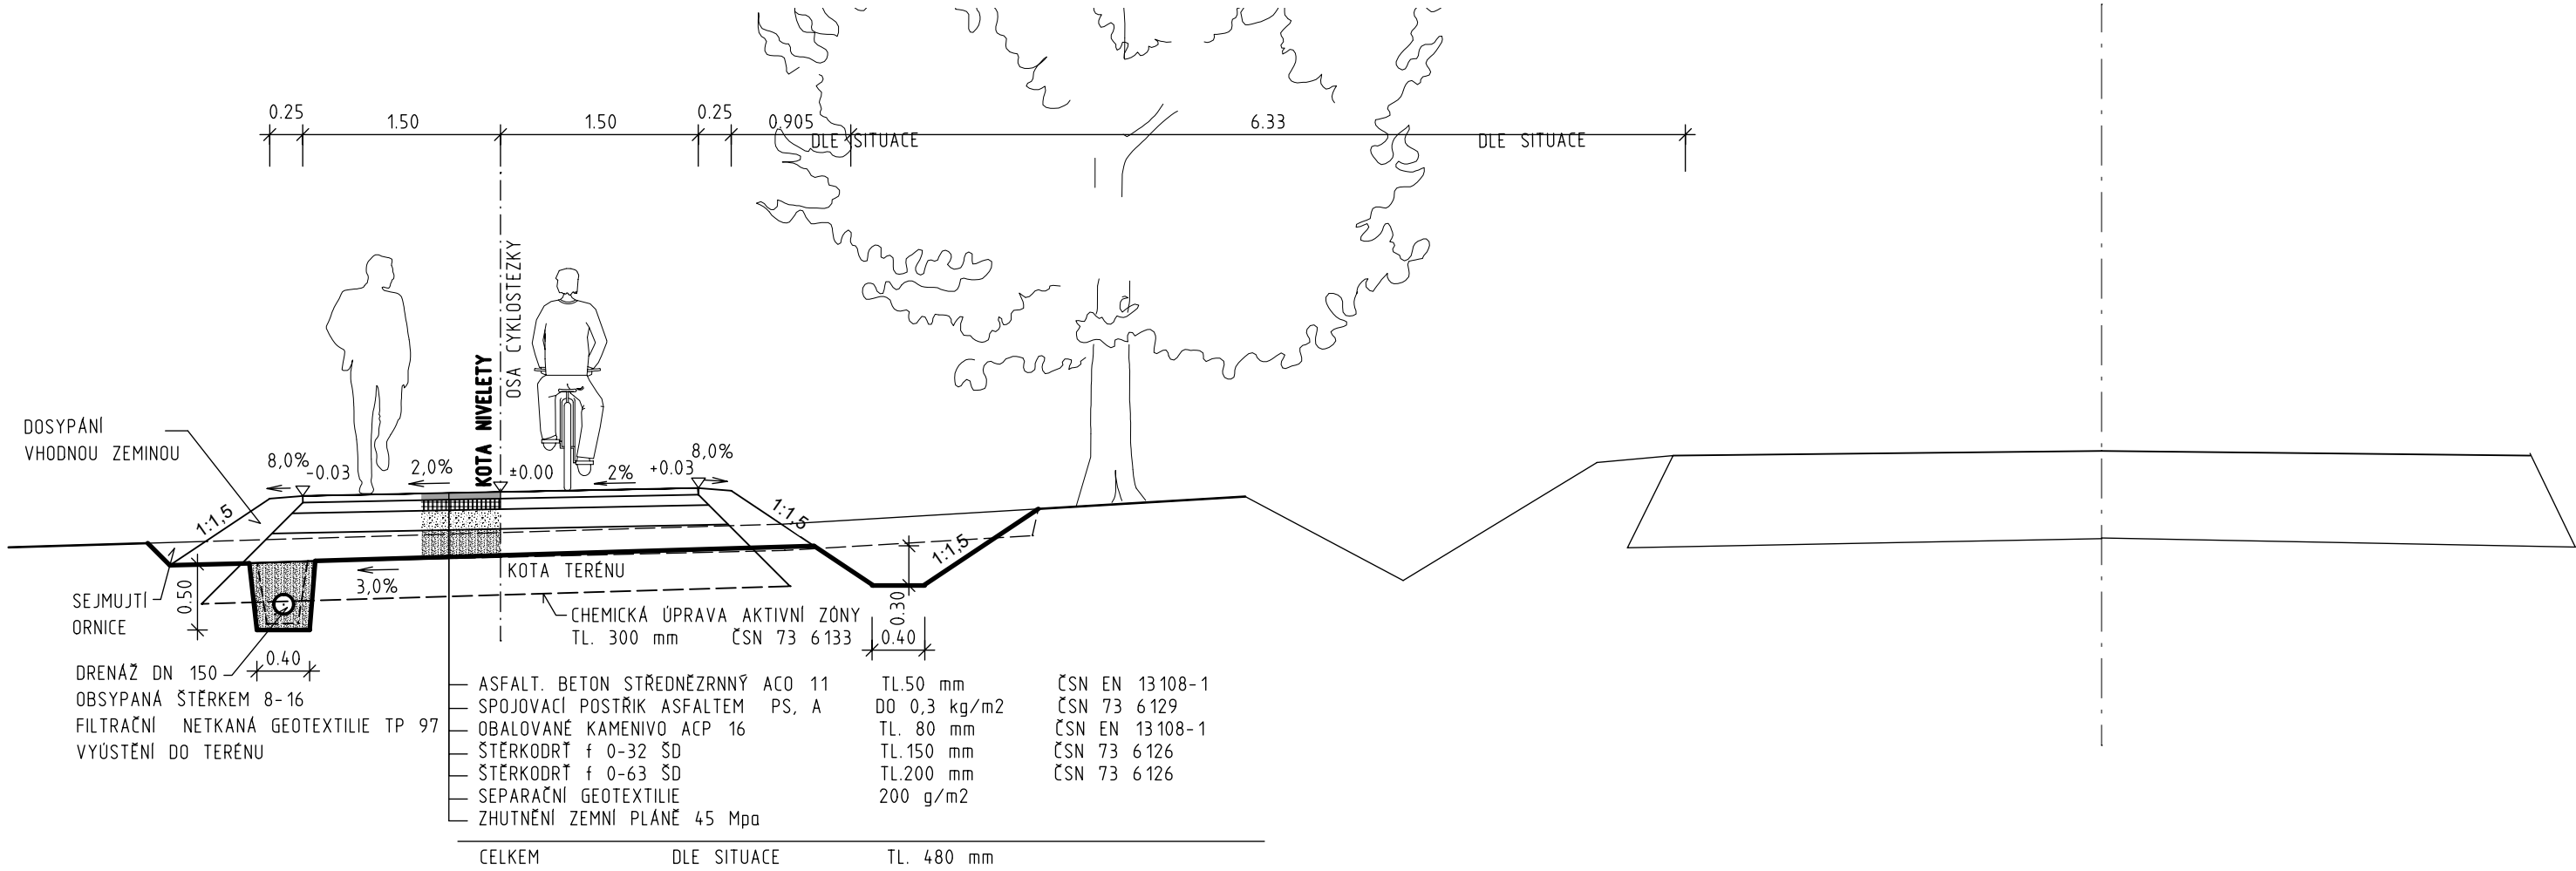

POZNÁMKA:

ZHUTNĚNÍ ZEMNÍ PLÁNĚ A KONSTRUKČNÍCH VRSTEV PROVĚST DLE TP 170.

V PŘÍPADĚ, ŽE ZEMNÍ PLÁN NEBUDE MOŽNÉ ZHUTNIT NA PŘEDEPSANOU HODNOTU, BUDE NUTNÉ ŘEŠIT CHEMICKOU ÚPRAVU ZEMINY (PŘIDÁNÍM VHDNĚHO POJIVA) AKTIVNĚ ZÓNY!

ALTERNATIVNĚ LZE NEZHUTNITELNÉ ZEMINY ODTĚŽIT A PROVĚST ŠTERKOPÍSKOVÝ PODSYP SE ZHUTNĚNÍM A TO V AKTIVNÍ ZÓNĚ PODLOŽÍ!

Zodpovědný projektant: Ing. Radek HAVLÍČEK		Vypracoval: Ing. Jan KORDA, Lubor GRUND			
Investor: MĚSTO JILEMNICE, Masarykovo náměstí 82 514 01 JILEMNICE					
Obec: Jilemnice	Kraj: Liberecký				
Akce: CYKLOSTEZKA Jilemnice-Marltinice v Krk.				Zak.č.:	Datum:
				62 1/23	05/2023
				Měřítko:	Formát A4:
				1:50	2
				Stupeň PD:	
				PRO PROVÁDĚNÍ STAVBY	
Příloha: VZOROVÉ PŘÍČNÉ ŘEZY				Číslo:	D.1.1.4.3