


KM: 0,173 40

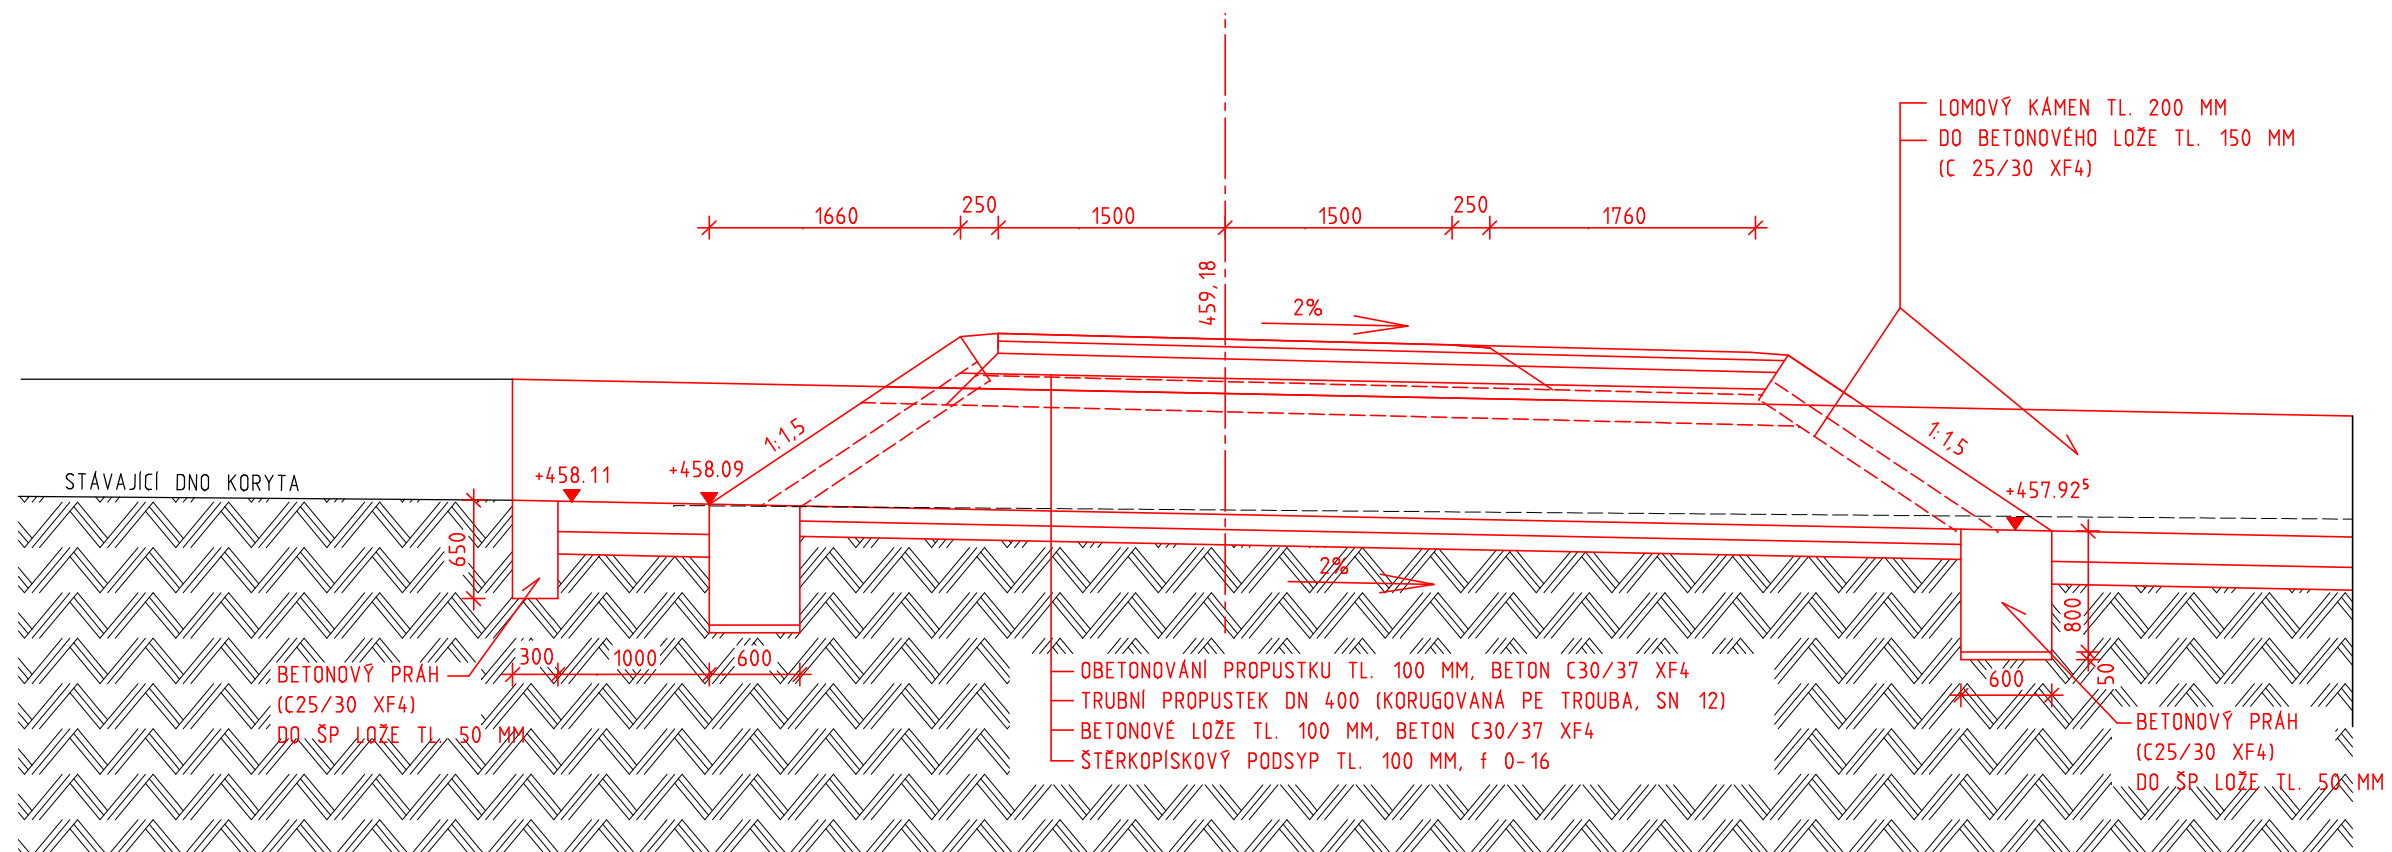

Zadpovědný projektant: Ing. Jan KORDA		Vypracoval: Ing. Jan KORDA Lubor GRUND		
Investor: MĚSTO JILEMNICE, Masarykovo náměstí 82 514 01 JILEMNICE				
Obec: Jilemnice		Kraj: Liberecký		
Akce:				
CYKLOSTEZKA Jilemnice-Martinice v Krk.				
Zak.č.:		62 1/23		Datum:
Měřítka:		1:50		Formátů A4:
Stupen PD:		PRO PROVÁDĚNÍ STAVBY		
Příloha:				Číslo:
TRUBNÍ PROPUSTEK 1				D 1.16