


KM: 1,215 03

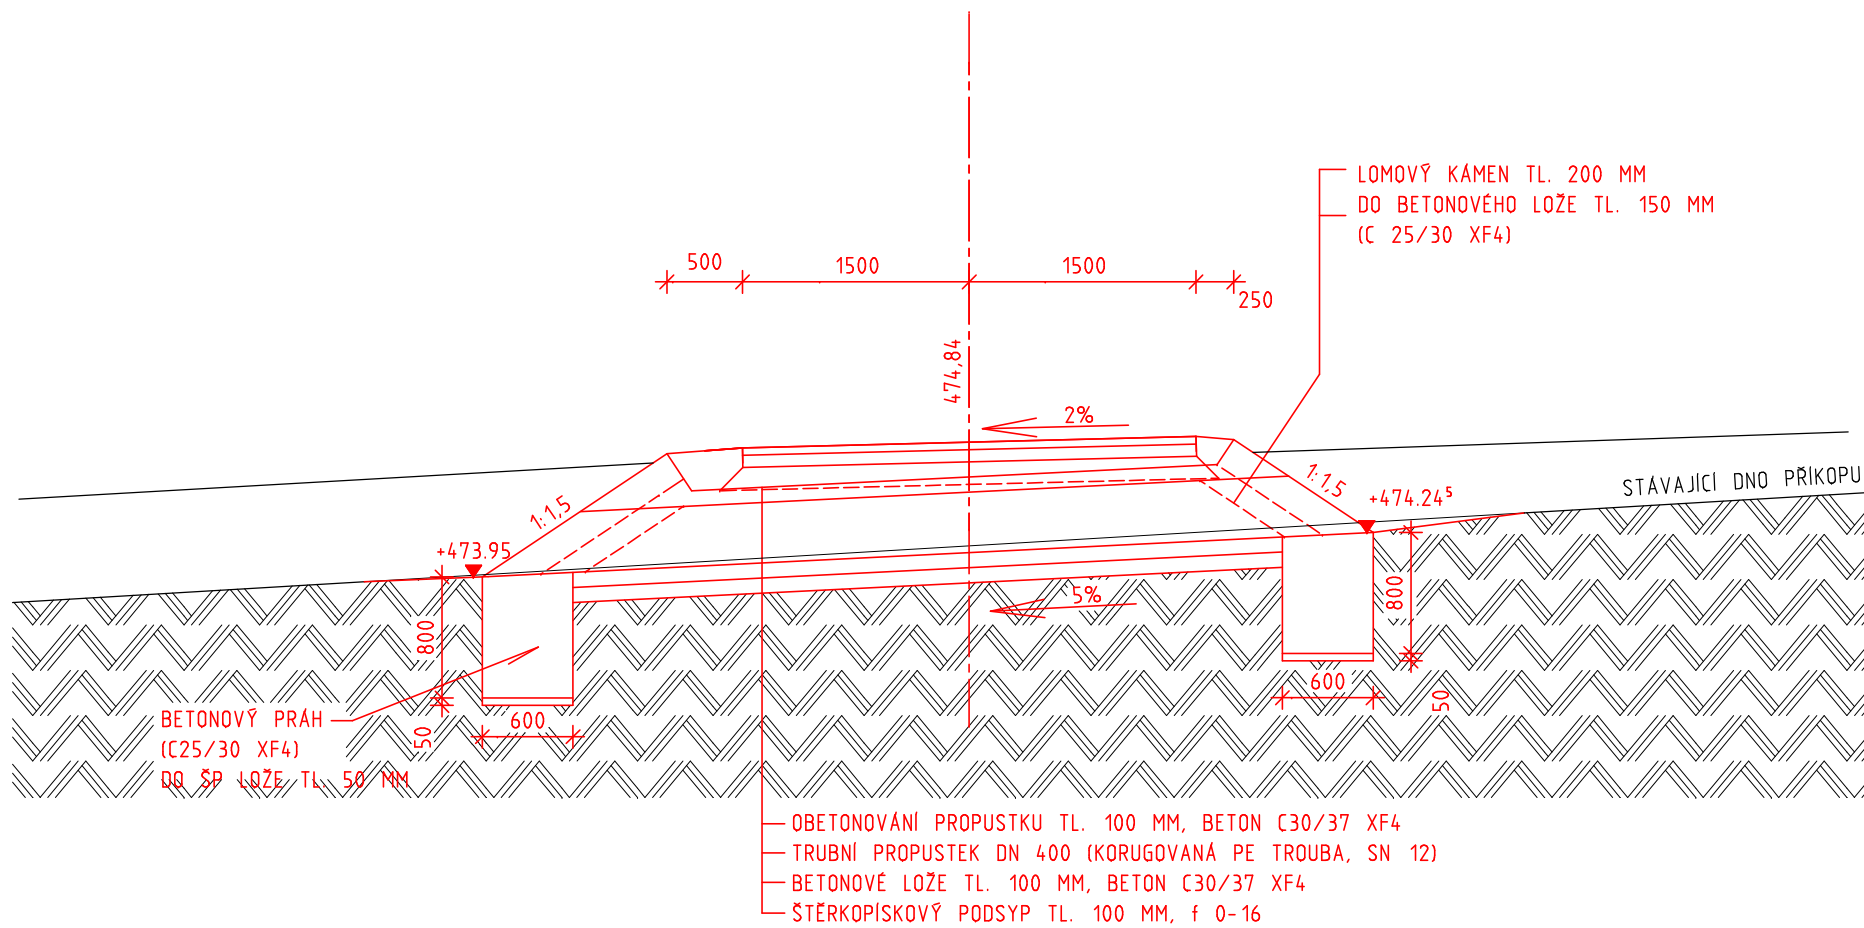

Zadpovědný projektant: Ing. Jan KORDA		Vypracoval: Ing. Jan KORDA Lubor GRUND			
Investor: MĚSTO JILEMNICE, Masarykovo náměstí 82 514 01 JILEMNICE					
Obec: Jilemnice		Kraj: Liberecký			
Akce: CYKLOSTEZKA Jilemnice–Martínice v Krk.				Zak.č.: 621/23	Datum: 05/23
				Měřítko: 1:50	Formát: A4: 2
				Stupen PD: PRO PROVÁDĚNÍ STAVBY	
Příloha: TRUBNÍ PROPUSTEK 2				Číslo: D 1.17	