



PODÉLNÝ ŘEZ:

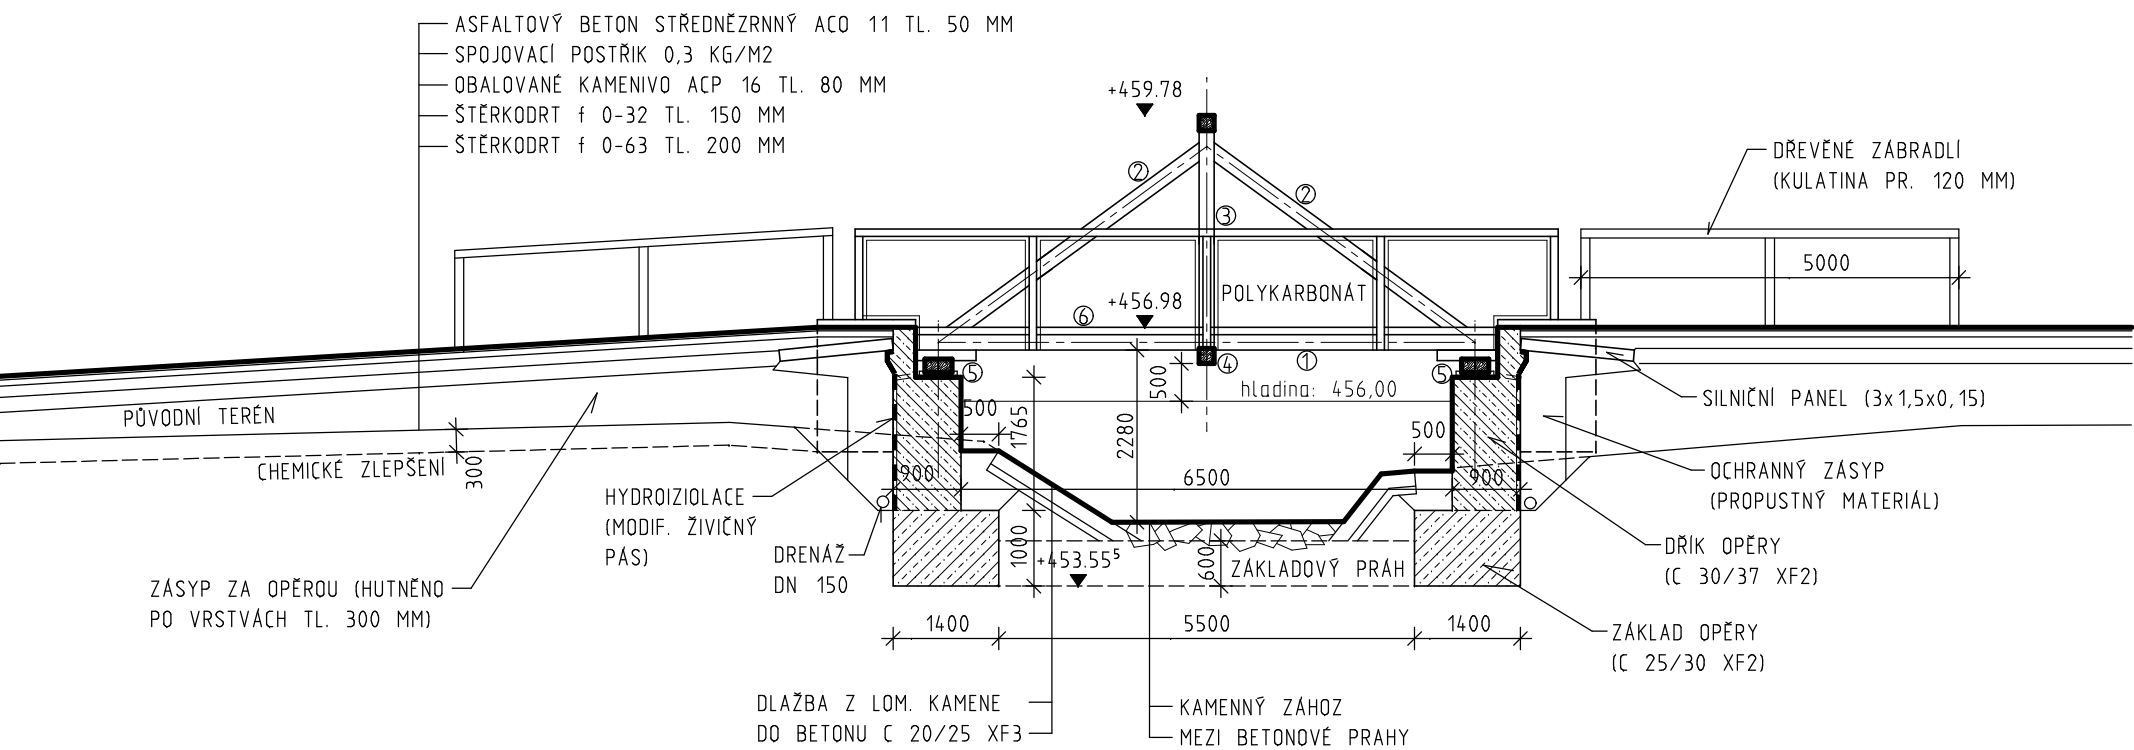

PŘÍČNÝ ŘEZ:

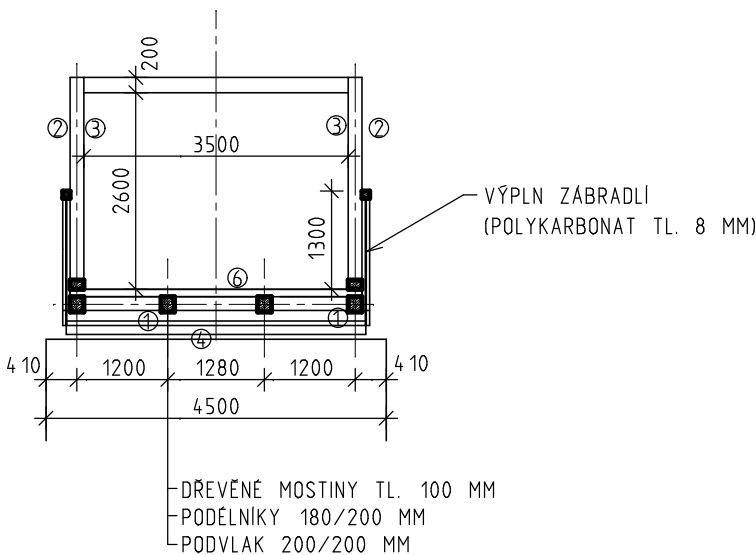

SROVNÁVACÍ ROVINA: 450,00

VÝPIS ŘEZIVA:

Č.	PROFIL	DÉLKA	KS	OBJEM
1	180/200 PODÉLNÍK	7800 MM	4	1,12
2	180/200 VĚŠADLO	4500 MM	4	0,65
3	180/200 VĚŠÁK	3400 MM	2	0,25
4	200/200 PODVLAK	4200 MM	2	0,34
5	180/180 PODPORA	4000 MM	4	0,52
6	140/100 MOSTINA	30 M2	--	3,0

CELKEM : 5,88 M3

POZNÁMKA:

*BŘEHY VODNÍHO TOKU ZŮSTANOU V PODMOSTÍ PŘÍRODNÍHO CHARAKTERU S BERMOU ŠÍŘKY 400 MM. ZBYTEK KORYTA BUDE ZPEVNĚN DLAŽBOU Z LOMOVÉHO KAMENE DO BETONU A VYMODELOVÁN TAK, ABY PLYNULE NAVAZOVALA NA OKOLNÍ TERÉN. DNO KORYTA BUDE MEZI BETONOVÝMI PRAHY ZPEVNĚNO KAMENNÝM ZÁHOZEM.

Zodpovědný projektant: Ing. Jan KORDA		Vypracoval: Ing. Jan KORDA Lubor GRUND					
Investor: MĚSTO JILEMNICE, Masarykovo náměstí 82 514 01 JILEMNICE							
Obec: Jilemnice		Kraj: Liberecký					
Akce: CYKLOSTEZKA Jilemnice-Martínice v Krk.				Zak.č.: 621/23		Datum: 05/23	
				Měřítko: 1:100		Formátů A4: 2	
				Stupeň PD: PRO PROVÁDĚNÍ STAVBY			
				Příloha: DŘEVĚNÁ LÁVKA - ŘEZY			
				Číslo: D 12.5			