


LEGENDA :


- Nové základové pasy - beton C20/25 XC2 XF1 při betonáži osadit svislá kotevní železa
- Ztracené bednění CS BETON tl.: 500 mm + beton C20/25 XC2 XF1 při betonáži osadit svislá kotevní železa
- Štípaný KB BLOK rozměry : 200 x 400 mm + beton C20/25 XC2 při betonáži osadit svislá kotevní železa - sloupky čtvercové se stříškou
- Dřevěné fošny - 3 řady
- Povrch terasy - bude opraven a přeskládán
- Povrch schodů - 45 % bude znovu dobetonováno beton - C20/25 XC2

Zdivo terasy



Vzorový řez

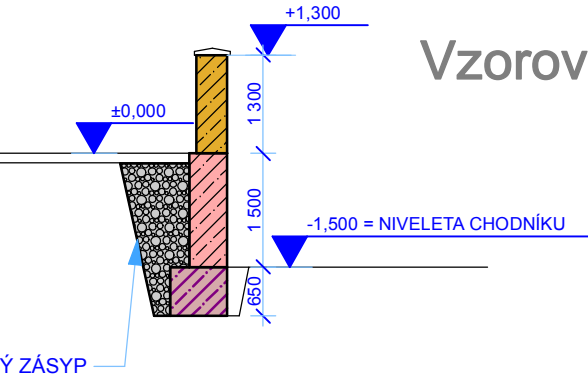

Půdorys terasy

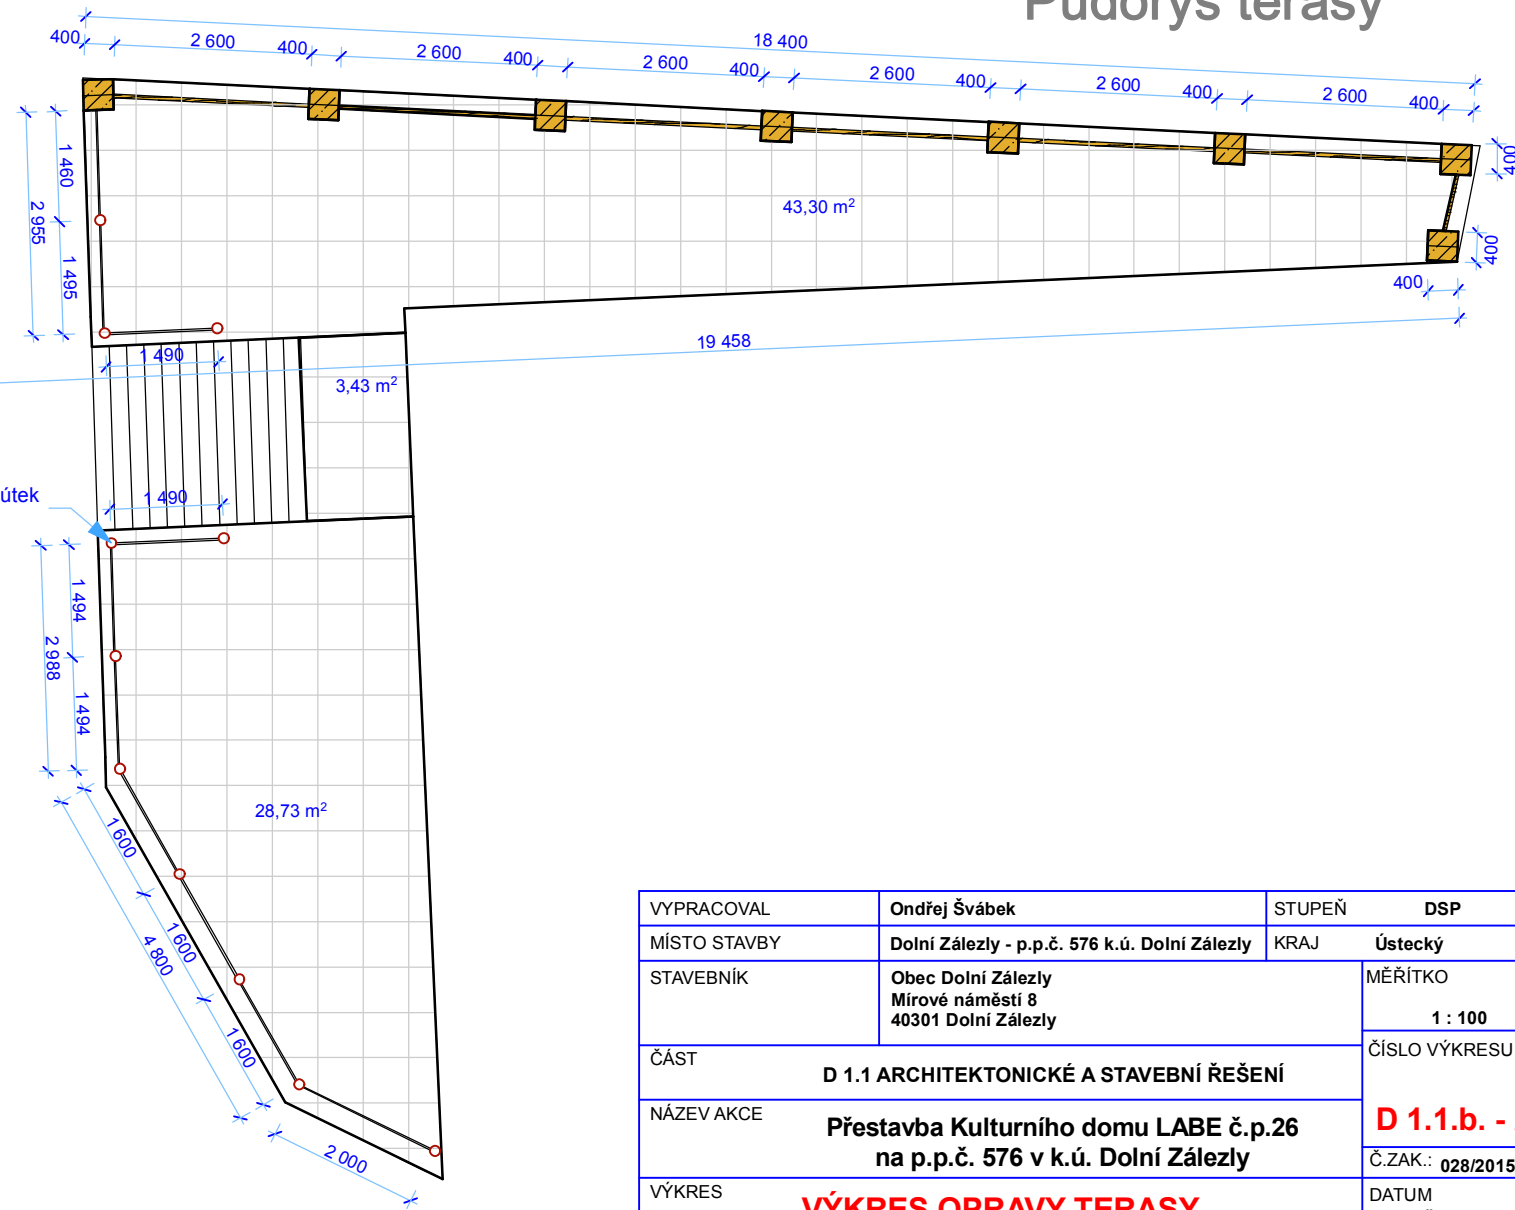

Základy terasy

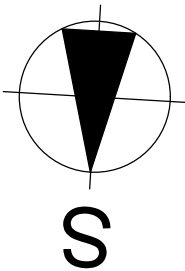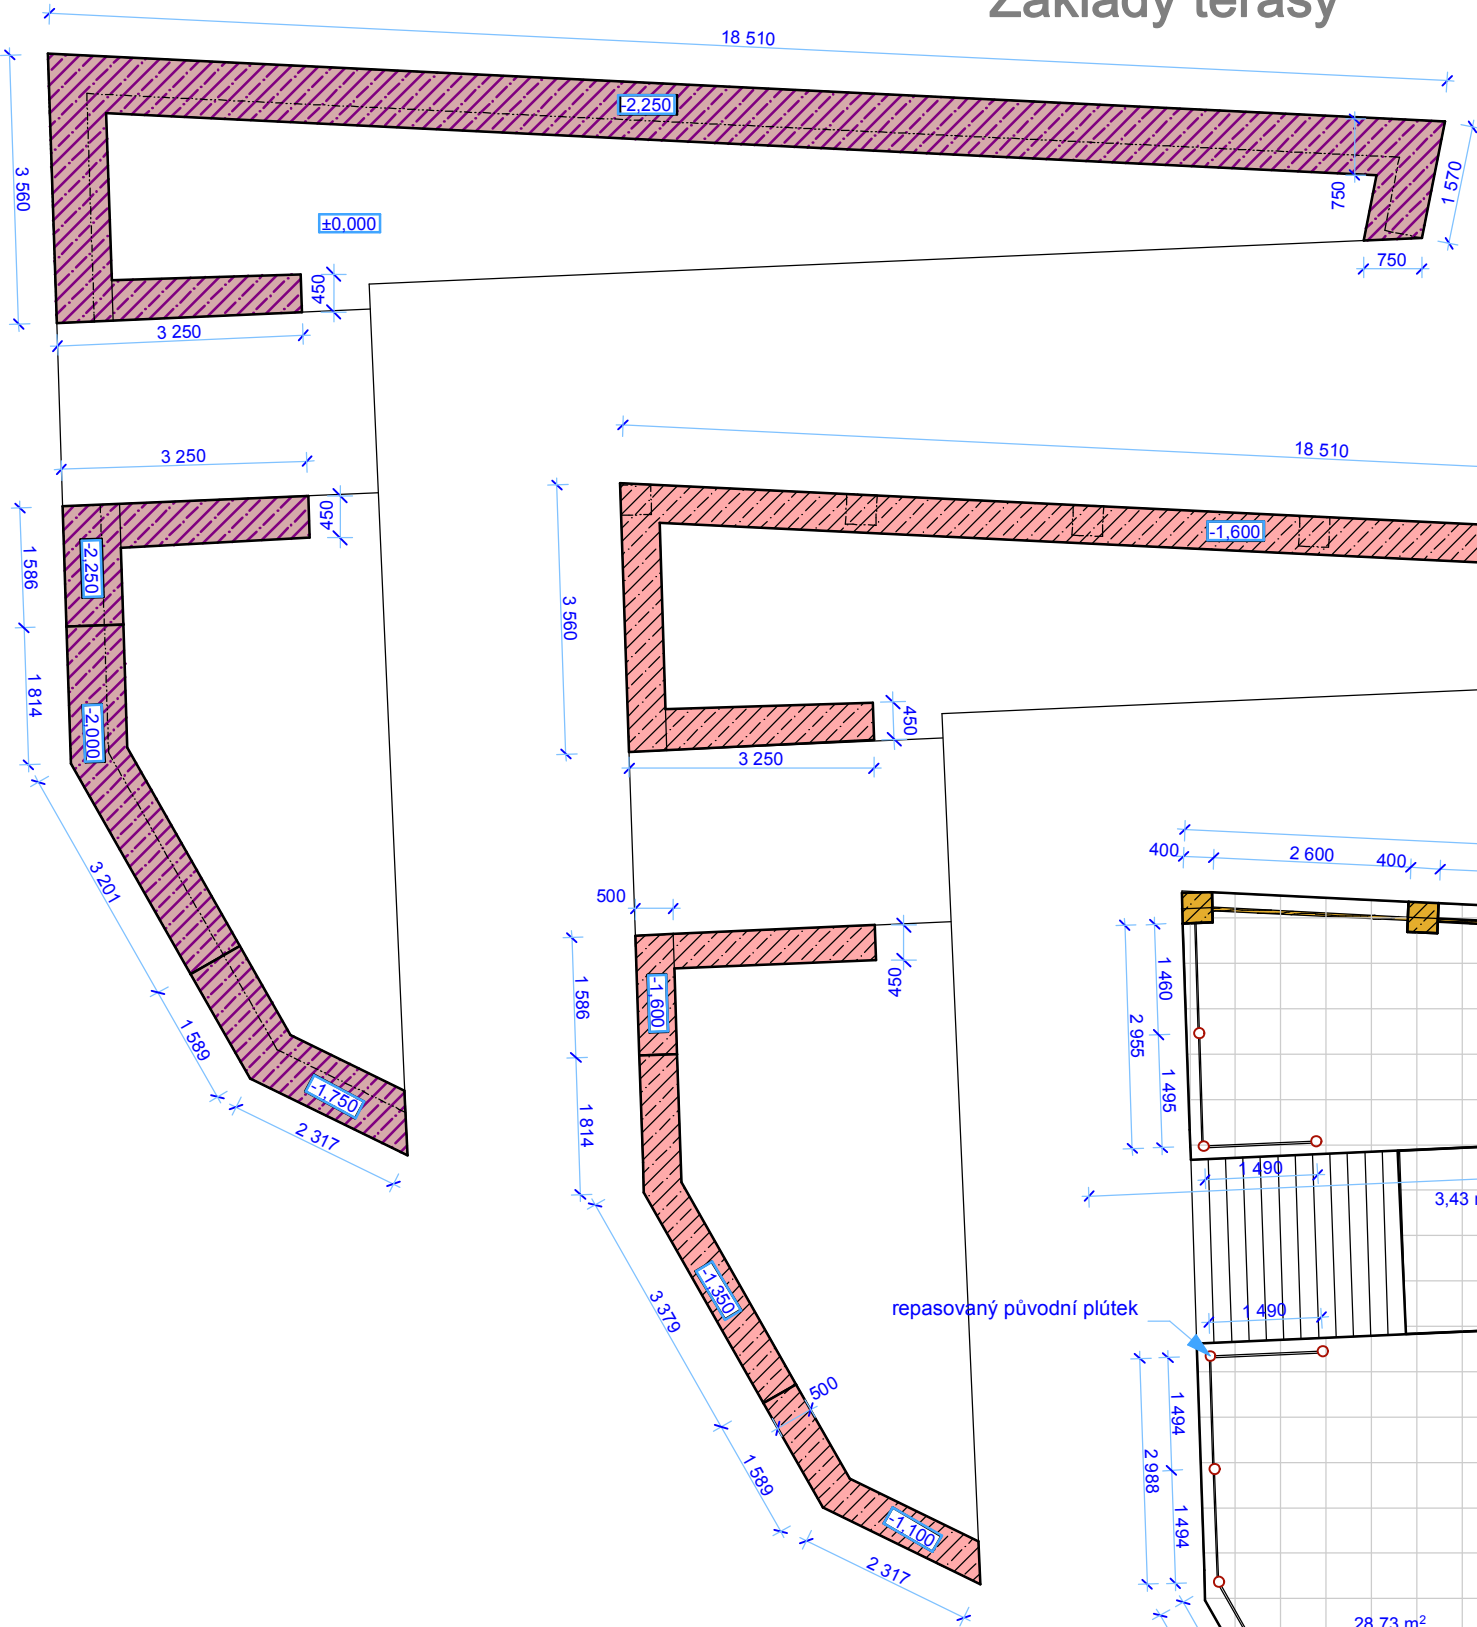

VYPRACOVAL	Ondřej Švábek	STUPEŇ	DSP	
MÍSTO STAVBY	Dolní Zálezly - p.p.č. 576 k.ú. Dolní Zálezly	KRAJ	Ústecký	
STAVEBNÍK	Obec Dolní Zálezly Mírové náměstí 8 40301 Dolní Zálezly		MĚŘITKO 1 : 100	
ČÁST	D 1.1 ARCHITEKTONICKÉ A STAVEBNÍ ŘEŠENÍ		ČÍSLO VÝKRESU	
NÁZEV AKCE	Přestavba Kulturního domu LABE č.p.26 na p.p.č. 576 v k.ú. Dolní Zálezly		D 1.1.b. - 23	
			Č.ZAK.: 028/2015	
VÝKRES	VÝKRES OPRAVY TERASY		DATUM Březen 2016	PODPIS