

SILOVÁ NAPÁJECÍ SÍŤ

OCHRANA PŘED NEB. DOTYKEM

VNĚJŠÍ VLIVY

3/PEN AC 400/230 V 50 Hz / TN-C
3/N/PE AC 400/230 V 50 Hz / TN-C-S


DLE ČSN 33 2000-4-41 ed. 3 AUTOMATICKÝM ODPOJENÍM OD ZDROJE
DOPLNĚNÁ DOPLŇUJÍCÍM OCHRANNÝM POSPOJOVÁNÍM

JSOU URČENY DLE ČSN 33 2000-1 ed. 2, ČSN 33 2000-5-51 ed. 3

KRESLIL	PROJEKTANT	SCHVÁLIL	<div>DELANTE</div> <div>Ondřej Mazal, IČ: 86868110 Nikolčice 265, 691 71 Nikolčice e-mail: info@delante.cz, mob.: +420 728 021 541 www.delante.cz</div>	
ONDŘEJ MAZAL	ONDŘEJ MAZAL	ONDŘEJ MAZAL		
STAVEBNÍK: STATUTÁRNÍ MĚSTO BRNO, MĚSTSKÁ ČÁST BRNO - STARÝ LÍSKOVEC				
MÍSTO: BRNO, KOSMONAUTŮ 2				
STAVBA: OPRAVA ELEKTROINSTALACE V MŠ KOSMONAUTŮ, KOSMONAUTŮ 2, BRNO-STARÝ LÍSKOVEC			ZAKÁZKOVÉ ČÍSLO DELANTE: 2414ELKO	
			ARCHIVNÍ ČÍSLO: -	
			DATUM: 01/2025	
ČÁST: D.1.2.5 SILNOPROUD			FORMÁT: 4xA4	
OBSAH: HLAVNÍ ROZVÁDĚČ			STUPEŇ PD: DPS	
			MĚŘÍTKO: -	Č. VÝKRESU: D.1.2.5.2-02

ROZVADĚČ: POLE:	RH	RH	RH	RH	RH
POPIS:	HLAVNÍ DOMOVNÍ VEDENÍ	TOTAL STOP	SVODIČ	ELEKTROMĚR	HDO
POPIS:	PRIVOD Z HDS	PRĚPĚTÍ			HDO-?
ČÍSLO:					

NAPÁJECÍ SOUSTAVA
MĚŘICÍ TRAFÁ
JISTIČ
ELEKTROMĚR
STYKAČ
FAKTURAČNÍ JISTIČ
JISTIČ
STOP TLAČÍTKO
SVODIČ PŘĚPĚTÍ

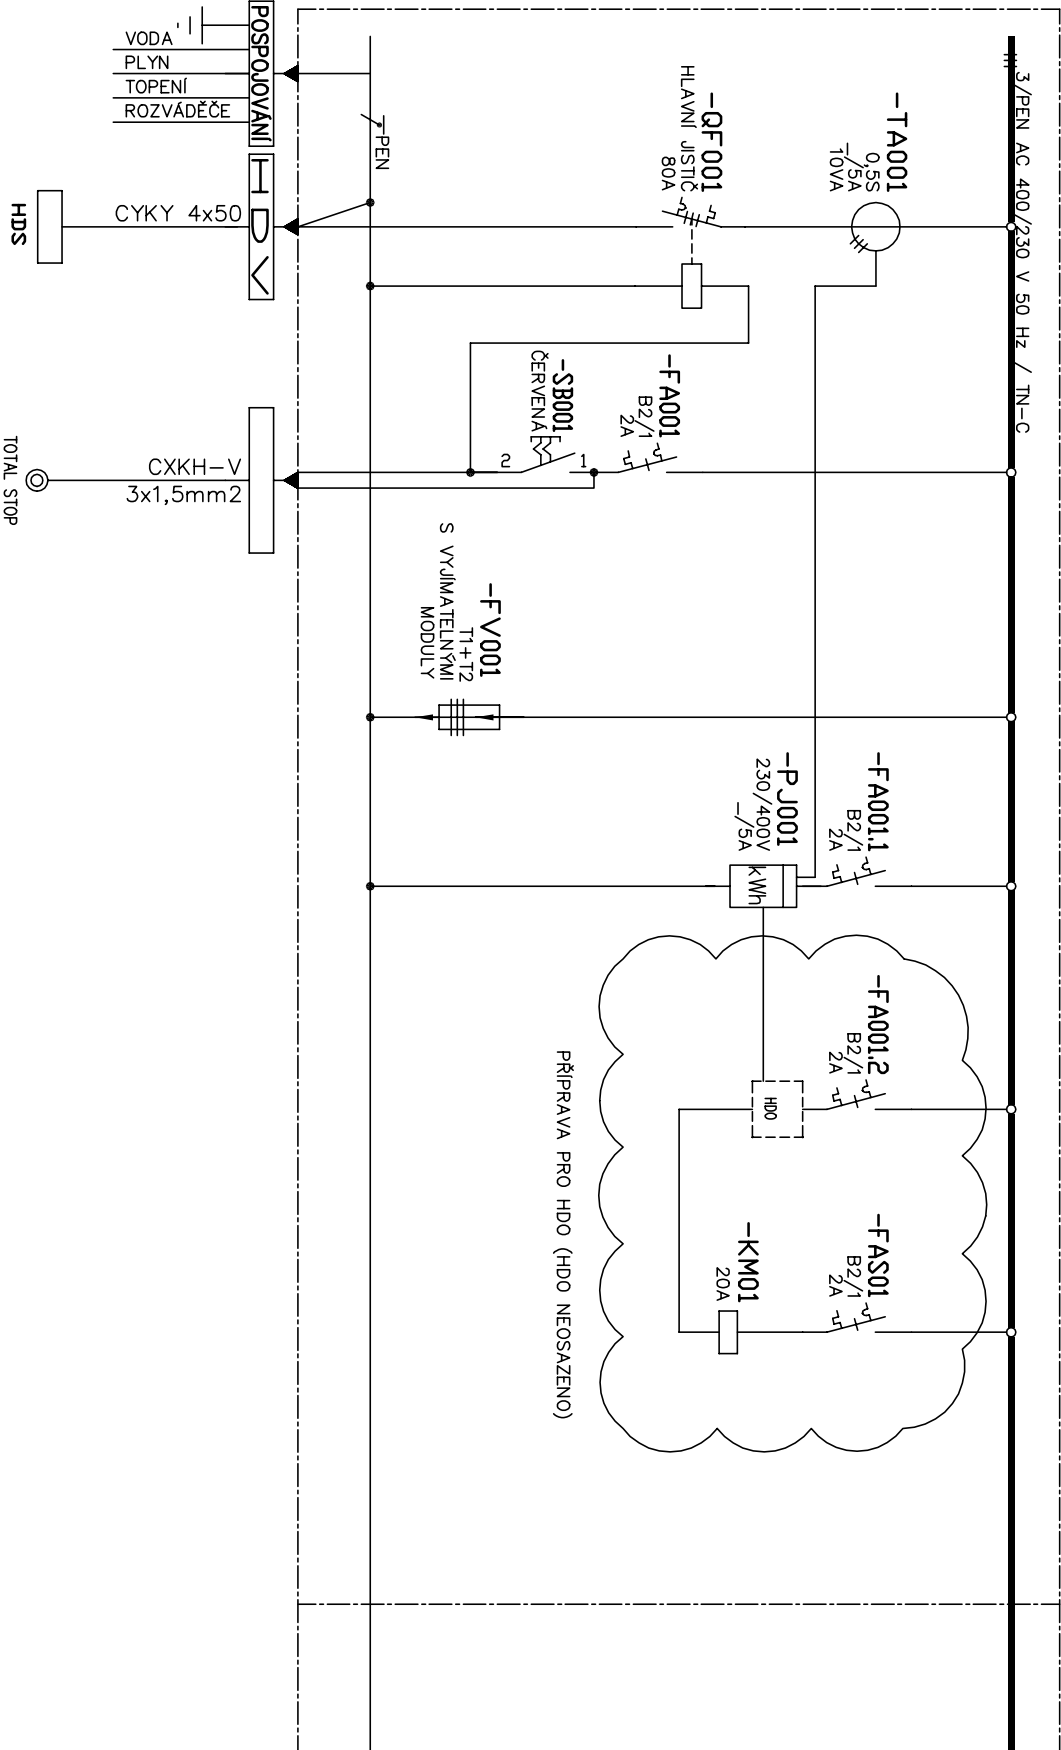


KRESLIL	PROJEKTANT	SCHVÁLIL	STAVBA: OPRAVA ELEKTROINSTALACE V MŠ KOSMONAUTŮ, KOSMONAUTŮ 2, BRNO-STARÝ LISKOVEC	ZAK.Č: DELANTE: 2414ELKO
ONDŘEJ MAZAL	ONDŘEJ MAZAL	ONDŘEJ MAZAL	ČÁST: D.1.2.5 SILNOPROUD	STUPEŇ: DPS
			OBSAH: HLAVNÍ ROZVADĚČ	Č. VÝKRESU: D.1.2.5-2-02
				DATUM: 01/2025
				A4
				STRAN: 2/4

JEDNOPÓLOVÉ SCHEMÁ

ROZVADĚČ, POLE:	RH	RH	RH	RH
POPIS:	ZASUVKA	TRAFO	ZASUVKA	ZASUVKA
POPIS:	VEDLE	ZVONKOVÉ	BEZ CHRÁNICEI	BEZ CHRÁNICEI
ČÍSLO:				

NAPÁJECÍ SOUSTAVA
JISTIČ
JISTIČ S CHRÁNÍČEM

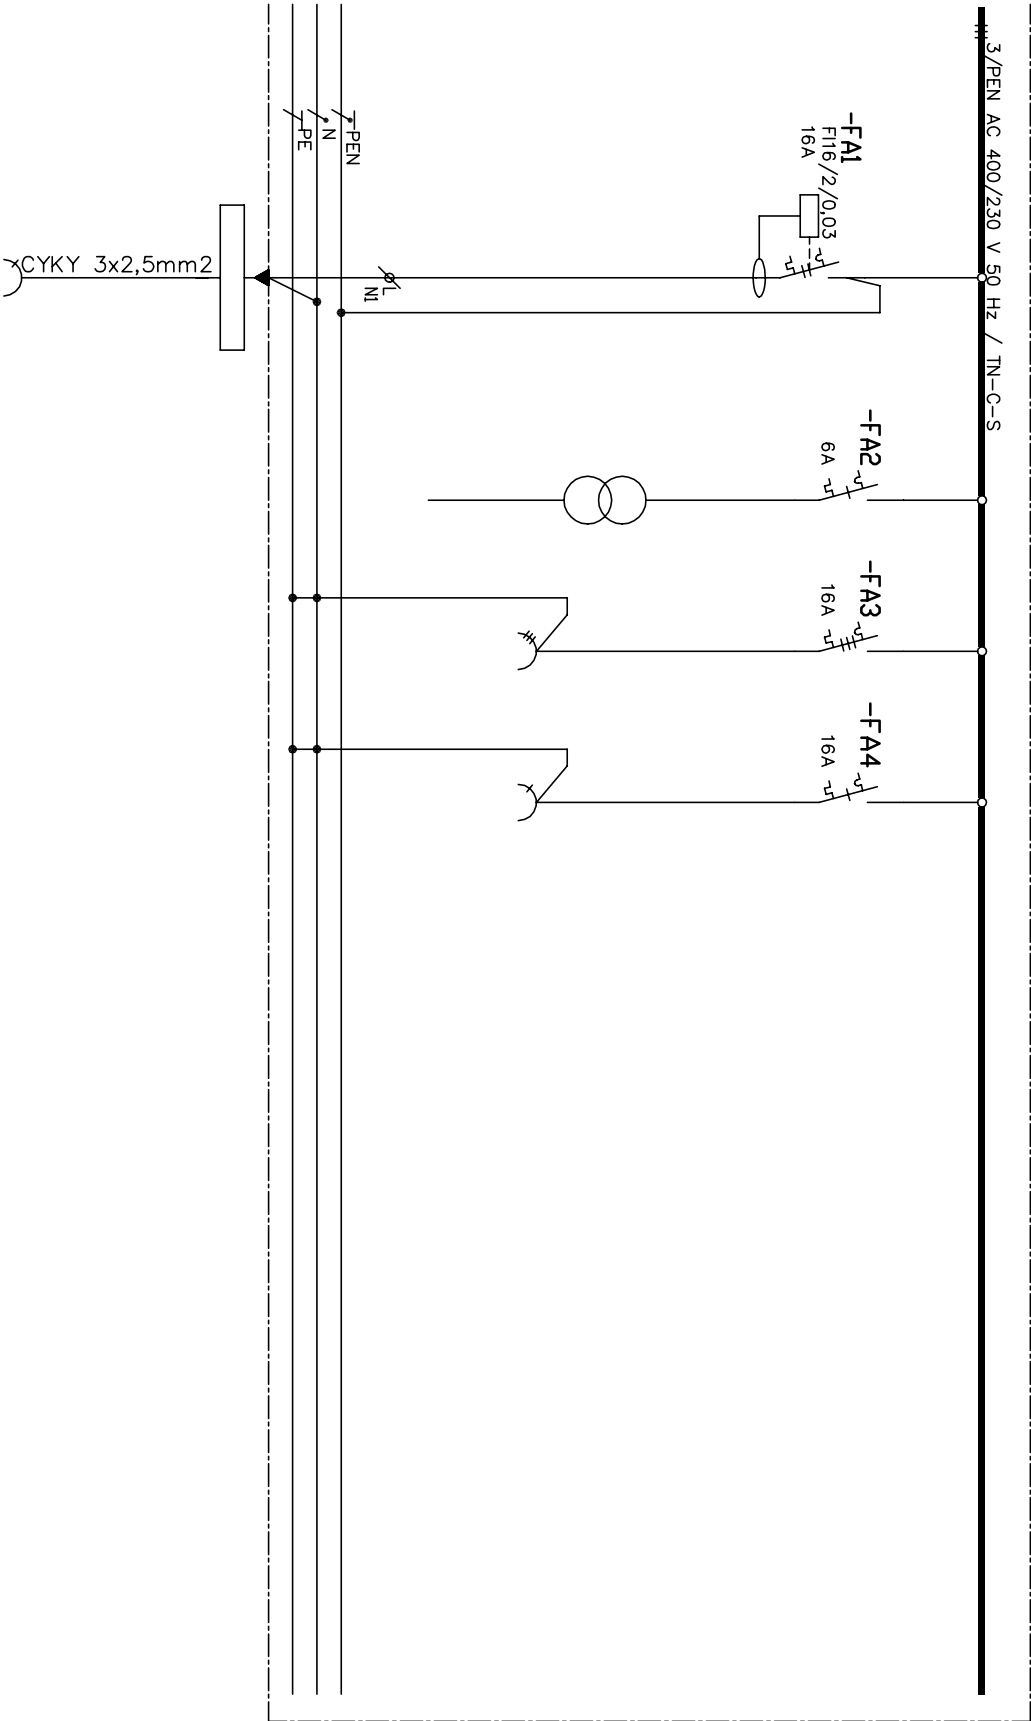

KRESLIL	PROJEKTANT	SCHVÁLIL	STAVBA: OPRAVA ELEKTROINSTALACE V MŠ KOSMONAUTŮ, KOSMONAUTŮ 2, BRNO-STARÝ LÍSKOVEC				ZAK.Č.DELANTE:2414ELKO	
ONDŘEJ MAZAL	ONDŘEJ MAZAL	ONDŘEJ MAZAL	ČÁSTI: D.1.2.5 SILNOPROUD		STUPEŇ:	DPS	Č. VÝKRESU:	D.1.2.5-2-02
			OBSAH: HLAVNÍ ROZVADĚČ		DATUM:	01/2025	A4	STRAN: 4/4
DELANTE								

JEDNOPÓLOVÉ SCHEMA