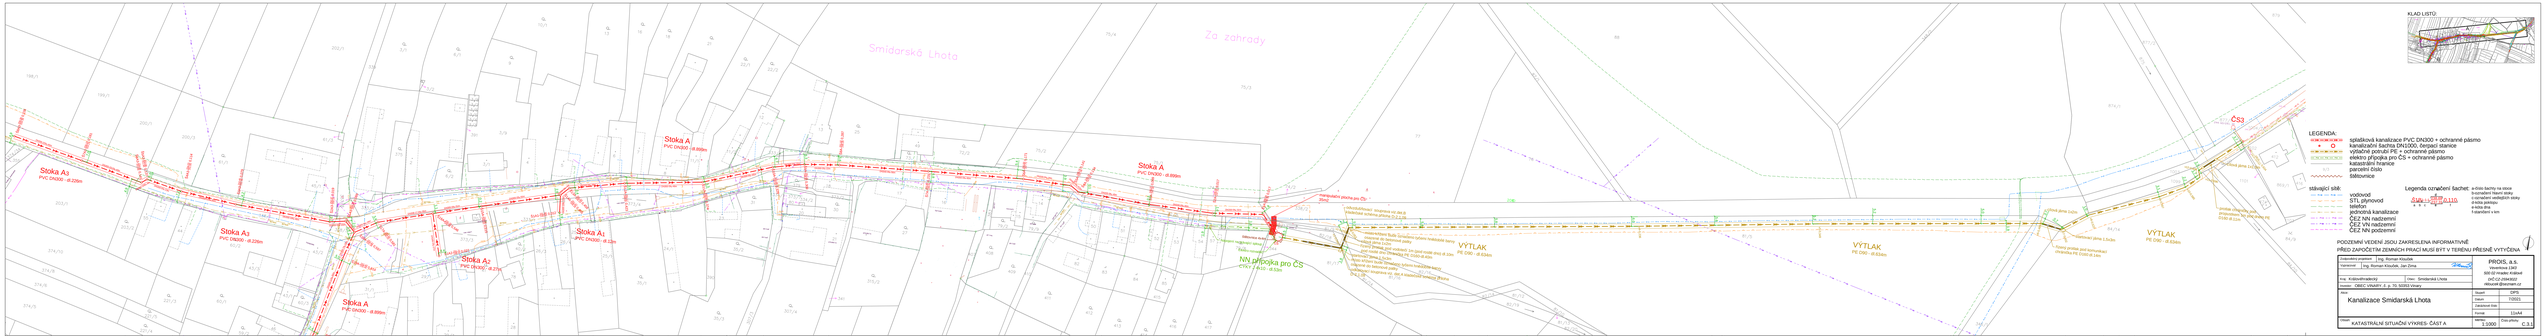
Smidarská Lhota
Za zahrady
Stoka A
PVC DN300 - dl.99m
Stoka A1
PVC DN300 - dl.229m
Stoka A2
PVC DN300 - dl.27m
Stoka A3
PVC DN300 - dl.229m
NN přípojka pro ČS
CEZ 1 FAZE - dl.63m
VÝTLAK
PE D90 - dl.63m
ČS3
KLAD LISTŮ
LEGENDA:
splašková kanalizace PVC DN300 + ochranné pásmo
kanalizační šachta DN1000, čerpací stanice
výtlačné potrubí PE + ochranné pásmo
elektro přípojka pro ČS + ochranné pásmo
katastrální hranice
parcelní číslo
bibliovrice
stávající sítě:
vodovod
STL plynovod
telefon
jednotná kanalizace
ČEZ NN nadzemní
ČEZ VN nadzemní
ČEZ NN podzemní
Legenda označení šachet:
a-číslo šachty na vrce
b-označení hlavní stoky
c-označení vedlejších stoky
d-čísla potrubí
e-číslo line
f-vzdálenost v km
PODZEMNÍ VEDENÍ JSOU ZAKRESLENA INFORMATIVNĚ
PŘED ZAPOČETÍM ZEMNÍCH PRACÍ MUSÍ BÝT V TERÉNU PŘESNĚ VYTYČENA
Zodpovědný projektant Ing. Roman Kloubek
Vypracoval Ing. Roman Kloubek, Jan Zima
PROS, a.s.
Hradec Králové
Kraj Královéhradecký Obec Smidarská Lhota
Investor OBEC VRANÍK, d. p. čp. 70, 50352 Vranov
Stupeň DPS
Datum 7/2021
Zakázkové číslo
Kanalizace Smidarská Lhota
Kanalizace Smidarská Lhota
Formát 11xA4
Měřítko 1:1000
KATASTRÁLNÍ SITUAČNÍ VÝKRES- ČÁST A
Číslo přílohy C.3.1

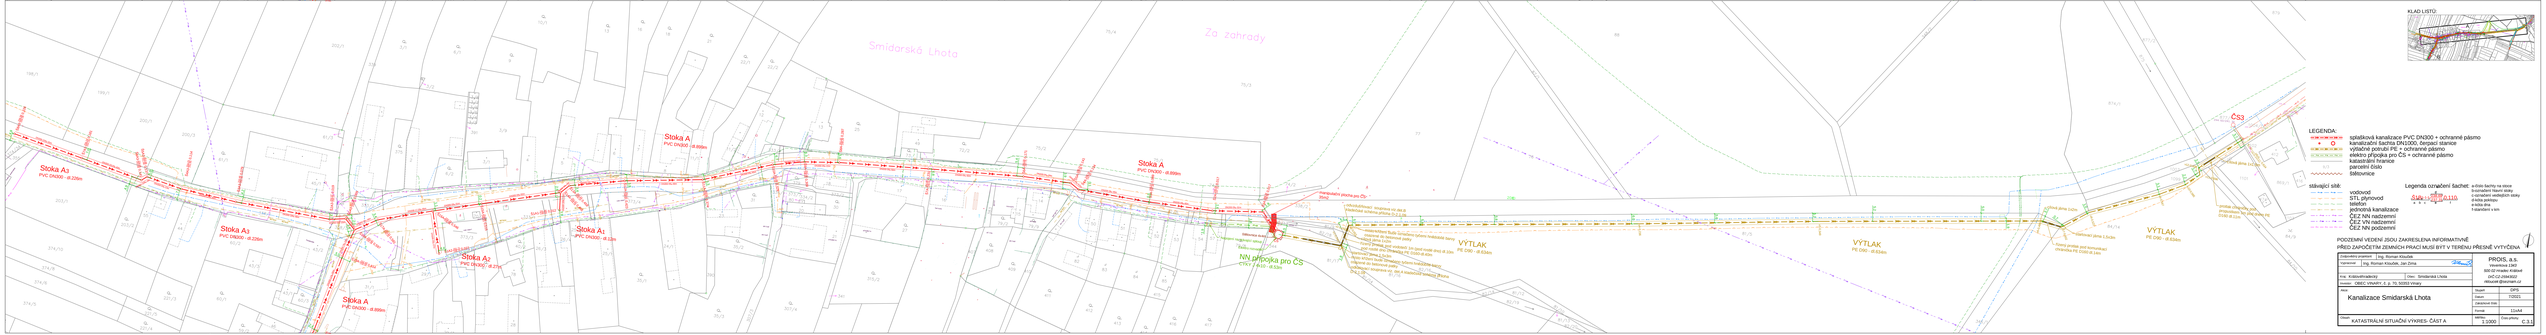
Smidarská Lhota
Za zahrady
Stoka A
PVC DN300 - dl.99m
Stoka A1
PVC DN300 - dl.229m
Stoka A2
PVC DN300 - dl.27m
Stoka A3
PVC DN300 - dl.229m
NN přípojka pro ČS
CEZ 1 FAZE - dl.63m
VÝTLAK
PE D90 - dl.63m
ČS3
KLAD LISTŮ
LEGENDA:
splašková kanalizace PVC DN300 + ochranné pásmo
kanalizační šachta DN1000, čerpací stanice
výtlačné potrubí PE + ochranné pásmo
elektro přípojka pro ČS + ochranné pásmo
katastrální hranice
parcelní číslo
bibliovrice
stávající sítě:
vodovod
STL plynovod
telefon
jednotná kanalizace
ČEZ NN nadzemní
ČEZ VN nadzemní
ČEZ NN podzemní
Legenda označení šachet:
a-číslo šachty na vrce
b-označení hlavní stoky
c-označení vedlejších stoky
d-čísla potrubí
e-číslo line
f-vzdálenost v km
PODZEMNÍ VEDENÍ JSOU ZAKRESLENA INFORMATIVNĚ
PŘED ZAPOČETÍM ZEMNÍCH PRACÍ MUSÍ BÝT V TERÉNU PŘESNĚ VYTYČENA
Zodpovědný projektant Ing. Roman Kloubek
Vypracoval Ing. Roman Kloubek, Jan Zima
PROS, a.s.
Hradec Králové
Kraj Královéhradecký Obec Smidarská Lhota
Investor OBEC VRANÍK, d. p. čp. 70, 50352 Vranov
Stupeň DPS
Datum 7/2021
Zakázkové číslo
Kanalizace Smidarská Lhota
Kanalizace Smidarská Lhota
Formát 11xA4
Měřítko 1:1000
KATASTRÁLNÍ SITUAČNÍ VÝKRES- ČÁST A
Číslo přílohy C.3.1