


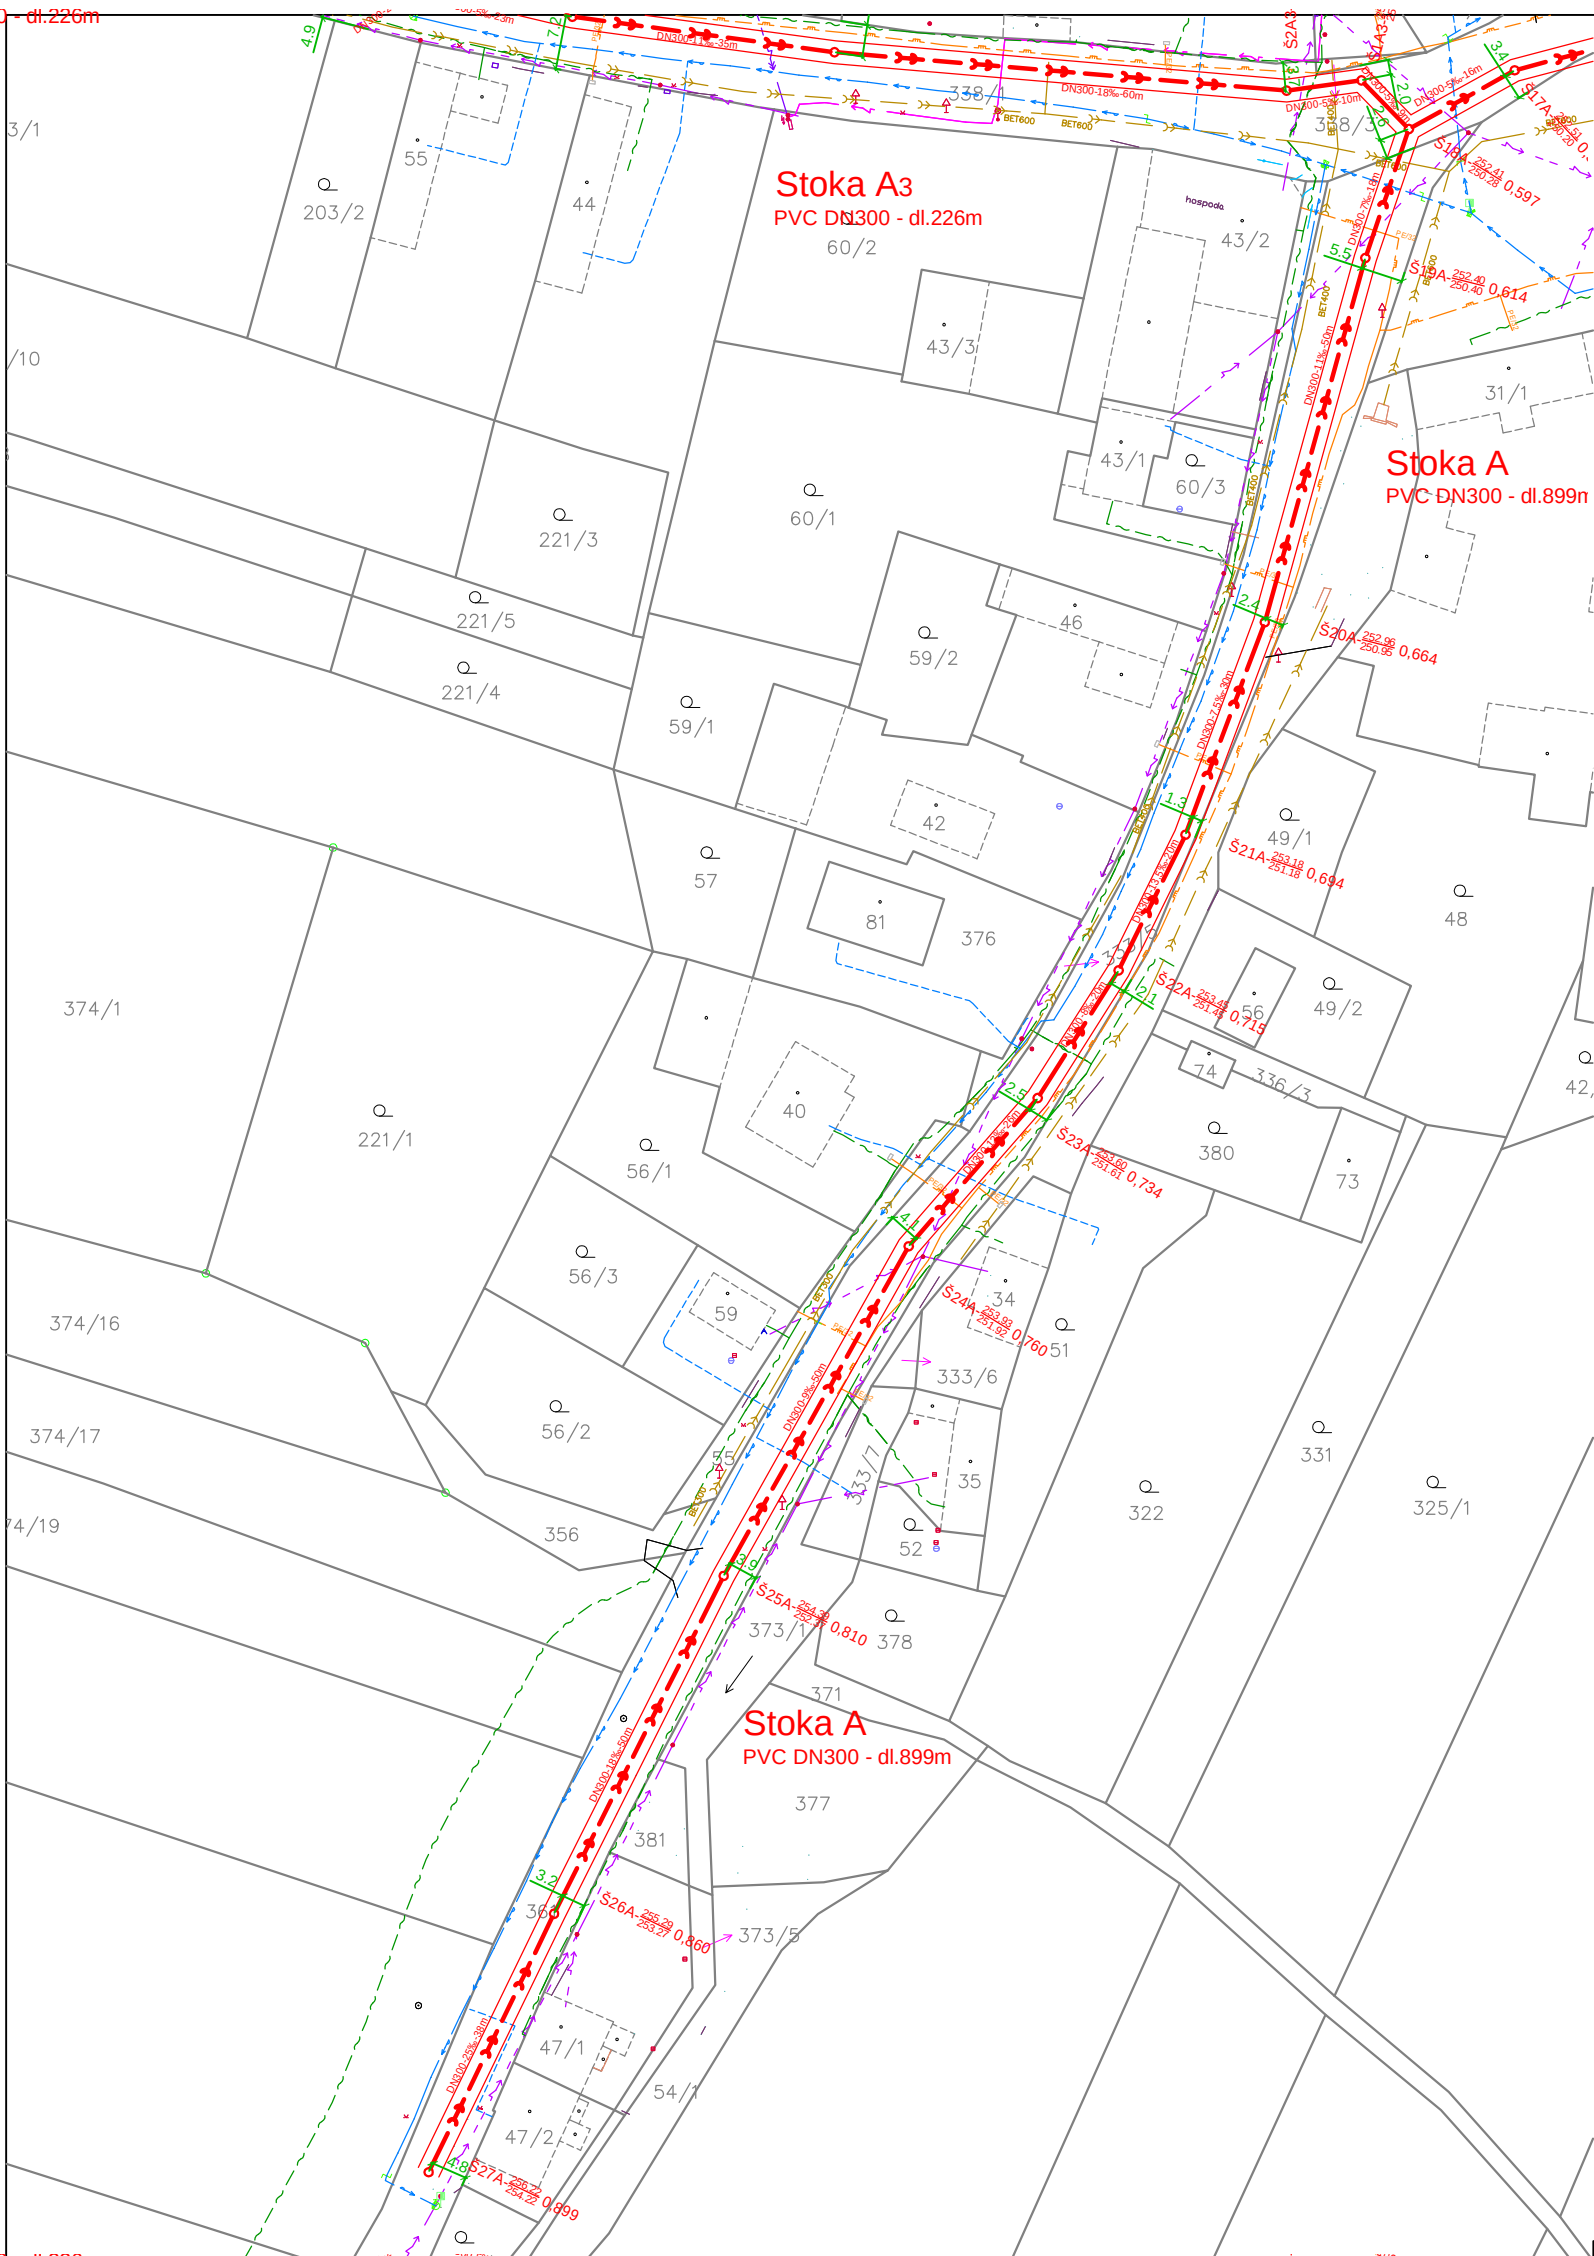

LEGENDA:

- splašková kanalizace PVC DN300 + ochranné pásmo
- kanalizační šachta DN1000, čerpací stanice
- výtlačné potrubí PE + ochranné pásmo
- elektro přípojka pro ČS + ochranné pásmo
- katastrální hranice
- parcelní číslo
- štětovnice

stávající sítě:

- vodovod
- STL plynovod
- telefon
- jednotná kanalizace
- ČEZ NN nadzemní
- ČEZ VN nadzemní
- ČEZ NN podzemní


Legenda označení šachet:

Š1B1-1-1 d 238.69 0.110  
a b c e f

- a-číslo šachty na stoce
- b-označení hlavní stoky
- c-označení vedlejších stoky
- d-kóta poklopu
- e-kóta dna
- f-staničení v km

PODZEMNÍ VEDENÍ JSOU ZAKRESLENA INFORMATIVNĚ  
PŘED ZAPOČETÍM ZEMNÍCH PRACÍ MUSÍ BÝT V TERÉNU PŘESNĚ VYTYČENA

|                                               |                              |                                                                                                 |
|-----------------------------------------------|------------------------------|-------------------------------------------------------------------------------------------------|
| Zodpovědný projektant                         | Ing. Roman Klouček           | PROIS, a.s.<br>Veverkova 1343<br>500 02 Hradec Králové<br>DIČ:CZ-25943022<br>rkloucek@seznam.cz |
| Vypracoval                                    | Ing. Roman Klouček, Jan Zima |                                                                                                 |
| Kraj: Královéhradecký                         | Obec: Smidarská Lhota        |                                                                                                 |
| Investor: OBEC VINARY, č. p. 70, 50353 Vinary |                              |                                                                                                 |
| Akce:                                         |                              | Stupeň                                                                                          |
| Kanalizace Smidarská Lhota                    |                              | DPS                                                                                             |
|                                               |                              | Datum                                                                                           |
|                                               |                              | 7/2021                                                                                          |
|                                               |                              | Zakázkové číslo                                                                                 |
|                                               |                              | Formát                                                                                          |
|                                               |                              | 2xA4                                                                                            |
| Obsah: KATASTRÁLNÍ SITUAČNÍ VÝKRES- ČÁST B    |                              | Měřítko:                                                                                        |
|                                               |                              | 1:1000                                                                                          |
|                                               |                              | Číslo přílohy:                                                                                  |
|                                               |                              | C.3.2                                                                                           |

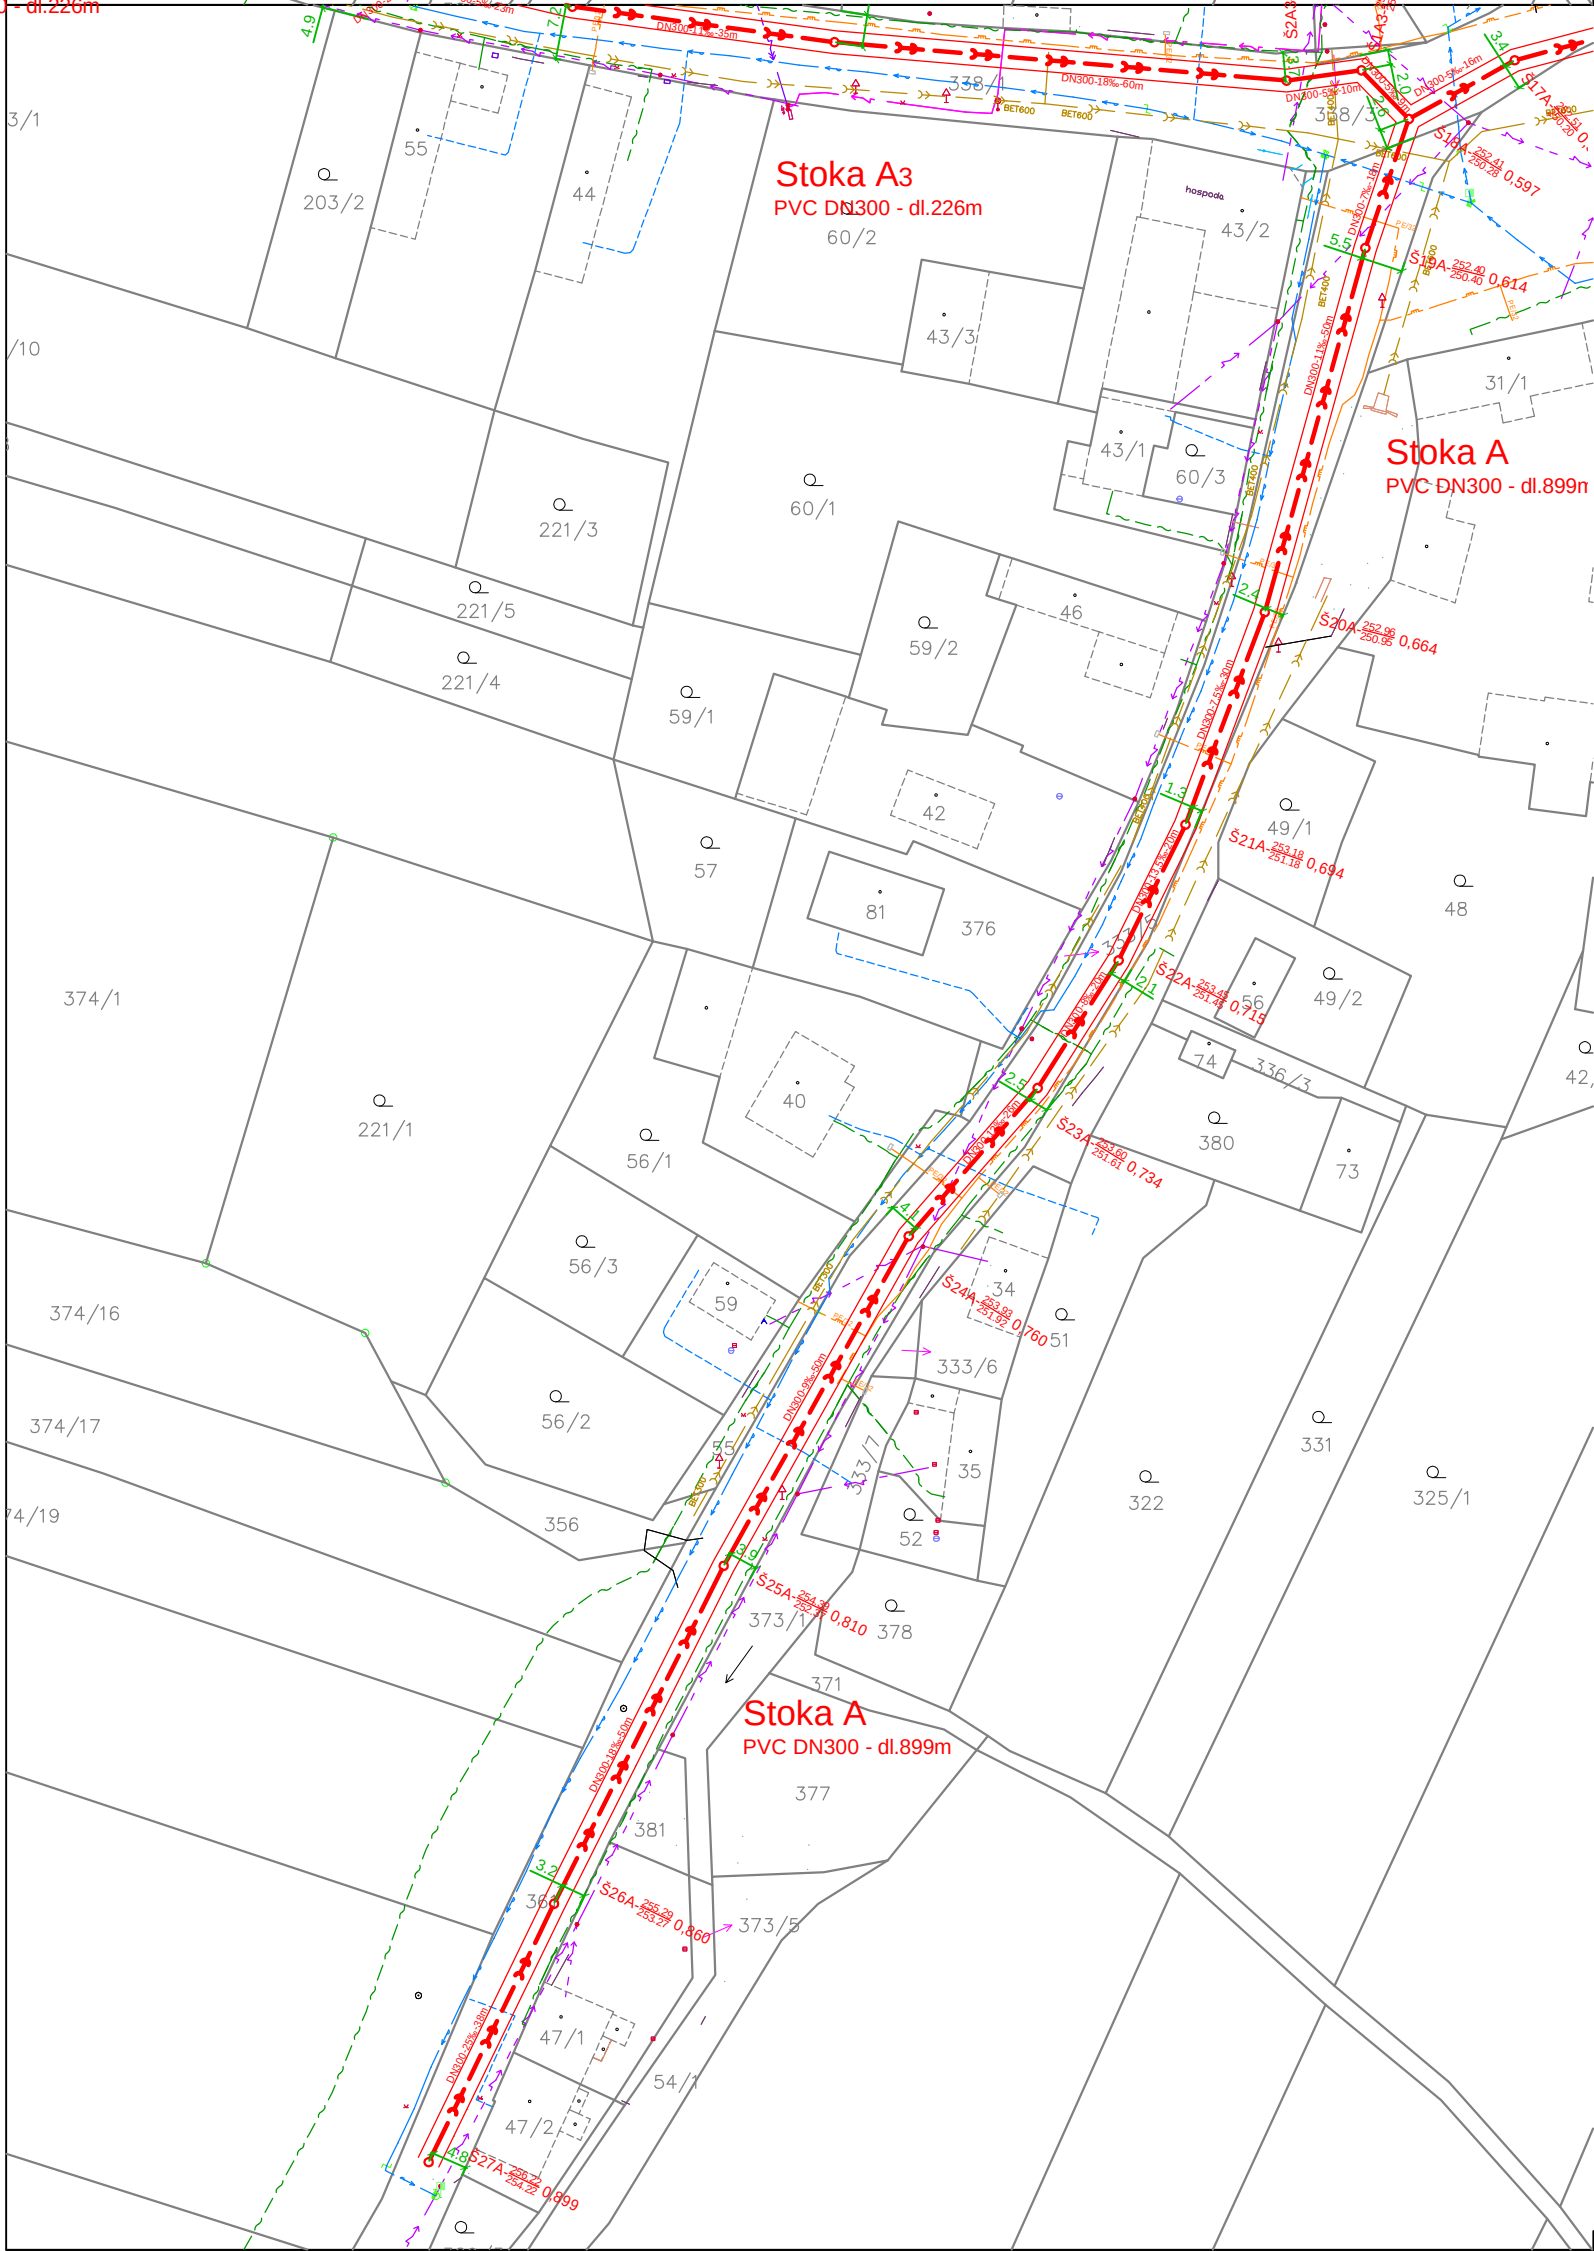

LEGENDA:

- splašková kanalizace PVC DN300 + ochranné pásmo
- kanalizační šachta DN1000, čerpací stanice
- výtlačné potrubí PE + ochranné pásmo
- elektro přípojka pro ČS + ochranné pásmo
- katastrální hranice
- parcelní číslo
- štětovnice

stávající sítě:

- vodovod
- STL plynovod
- telefon
- jednotná kanalizace
- ČEZ NN nadzemní
- ČEZ VN nadzemní
- ČEZ NN podzemní

Legenda označení šachet:

Š1B1-1-1 d 238.69 0.110  
a b c e f

- a-číslo šachty na stoce
- b-označení hlavní stoky
- c-označení vedlejších stoky
- d-kóta poklopu
- e-kóta dna
- f-staničení v km

PODZEMNÍ VEDENÍ JSOU ZAKRESLENA INFORMATIVNĚ  
PŘED ZAPOČETÍM ZEMNÍCH PRACÍ MUSÍ BÝT V TERÉNU PŘESNĚ VYTYČENA

|                                               |                              |                                                                                                 |
|-----------------------------------------------|------------------------------|-------------------------------------------------------------------------------------------------|
| Zodpovědný projektant                         | Ing. Roman Klouček           | PROIS, a.s.<br>Veverkova 1343<br>500 02 Hradec Králové<br>DIČ:CZ-25943022<br>rkloucek@seznam.cz |
| Vypracoval                                    | Ing. Roman Klouček, Jan Zima |                                                                                                 |
| Kraj: Královéhradecký                         | Obec: Smidarská Lhota        |                                                                                                 |
| Investor: OBEC VINARY, č. p. 70, 50353 Vinary |                              |                                                                                                 |
| Akce:                                         |                              | Stupeň                                                                                          |
| Kanalizace Smidarská Lhota                    |                              | DPS                                                                                             |
|                                               |                              | Datum                                                                                           |
|                                               |                              | 7/2021                                                                                          |
|                                               |                              | Zakázkové číslo                                                                                 |
|                                               |                              | Formát                                                                                          |
|                                               |                              | 2xA4                                                                                            |
| Obsah: KATASTRÁLNÍ SITUAČNÍ VÝKRES- ČÁST B    |                              | Měřítko:                                                                                        |
|                                               |                              | 1:1000                                                                                          |
|                                               |                              | Číslo přílohy:                                                                                  |
|                                               |                              | C.3.2                                                                                           |