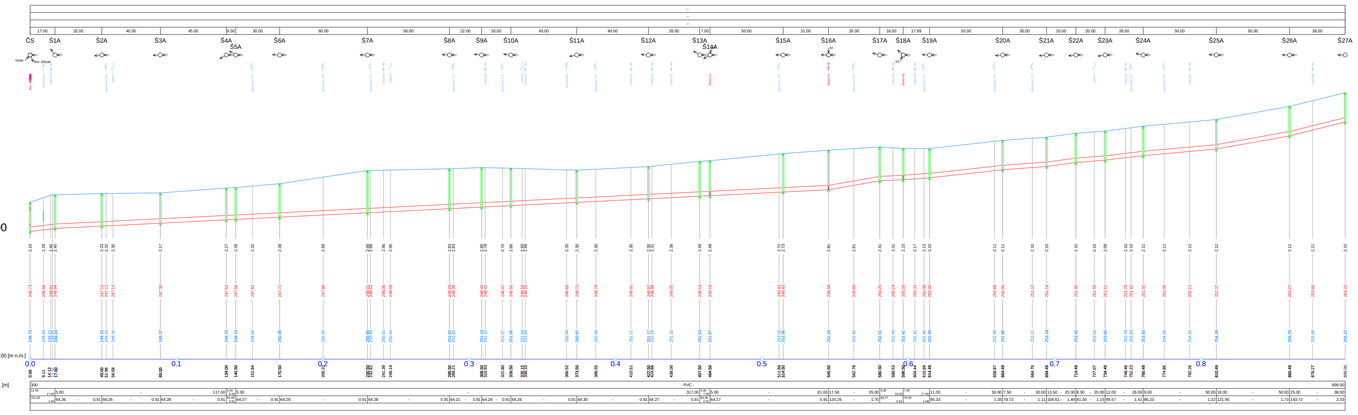

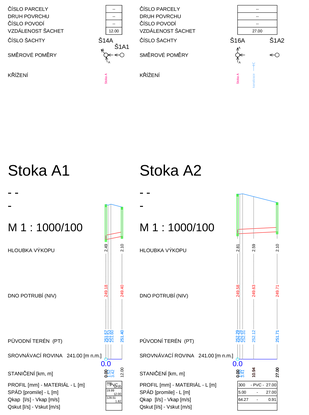

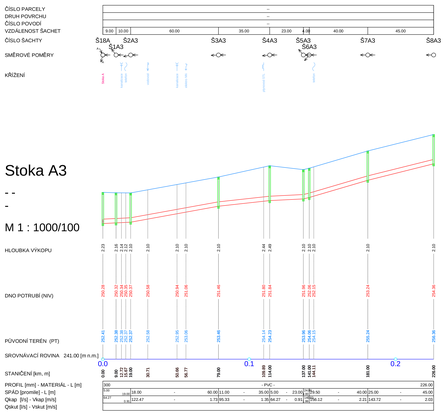

PODZEMNÍ VEDENÍ JSOU ZAKRESLENA INFORMATIVNĚ
PŘED ZAPOČETÍM ZEMNÍCH PRACÍ MUSÍ BÝT V TERÉNU PŘESNĚ VYTYČENA

Zodpovědný projektant	Ing. Roman Kloubek	PROIS, a.s. Vinařická 1343 500 02 Hradec Králové IČ:CZ-25940602 rkloubek@seznam.cz
Vypracoval	Ing. Roman Kloubek, Jan Zima	
Kraj: Královéhradecký	Obec: Smidarská Lhota	
Investor	OBEC VINARY, č. p. 70, 50353 Vinary	

Akce: Kanalizace Smidarská Lhota D-2.1 Stoková síť	Stupeň	DPS
	Datum	7/2021
	Zakázkové číslo	
	Formát	9xA4
Obsah: PODÉLNÝ PROFIL - STOKA A, A$_1$, A$_2$, A$_3$	Měřítko 1:1000/100	Číslo výkresu D-2.1.05

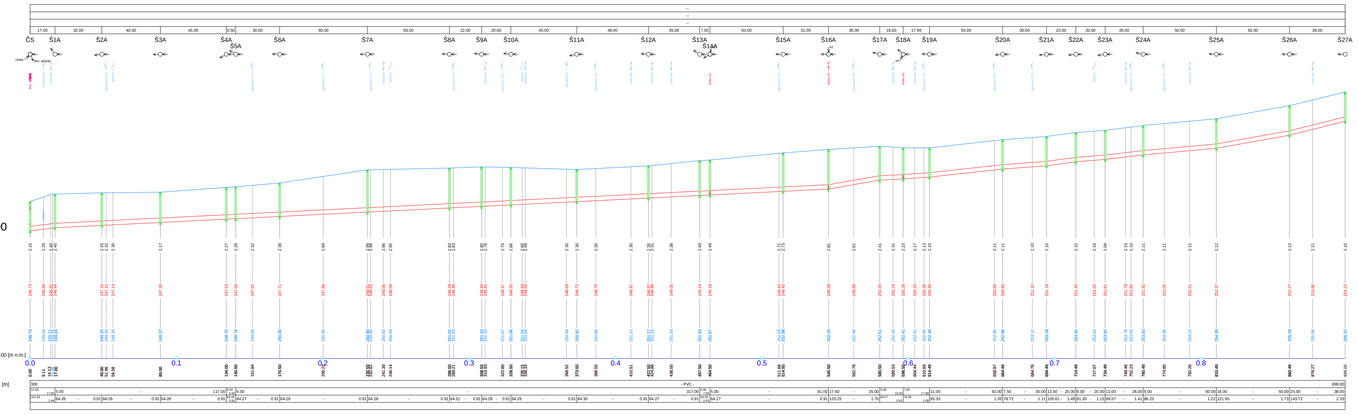
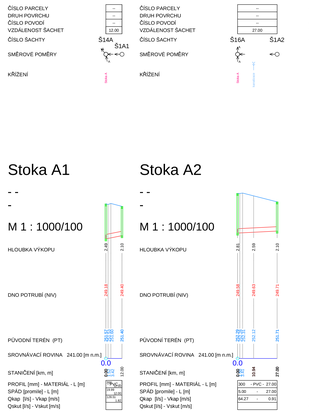

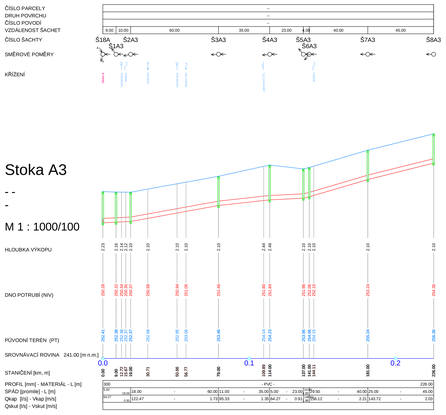
PODZEMNÍ VEDENÍ JSOU ZAKRESLENA INFORMATIVNĚ
PŘED ZAPOČETÍM ZEMNÍCH PRACÍ MUSÍ BÝT V TERÉNU PŘESNĚ VYTYČENA
Ing. Roman Kloubek
Ing. Roman Kloubek, Jan Zima
Kraj: Královéhradecký
Obec: Smidarská Lhota
OBEC VINARY, č. p. 70, 50353 Vinary
PROIS, a.s.
Vinařická 1343
500 02 Hradec Králové
IČ:CZ-25940602
rkloubek@seznam.cz
Kanalizace Smidarská Lhota
D-2.1 Stoková síť
DPS
7/2021
9xA4
PODÉLNÝ PROFIL - STOKA A, A$_1$, A$_2$, A$_3$
1:1000/100
D-2.1.05