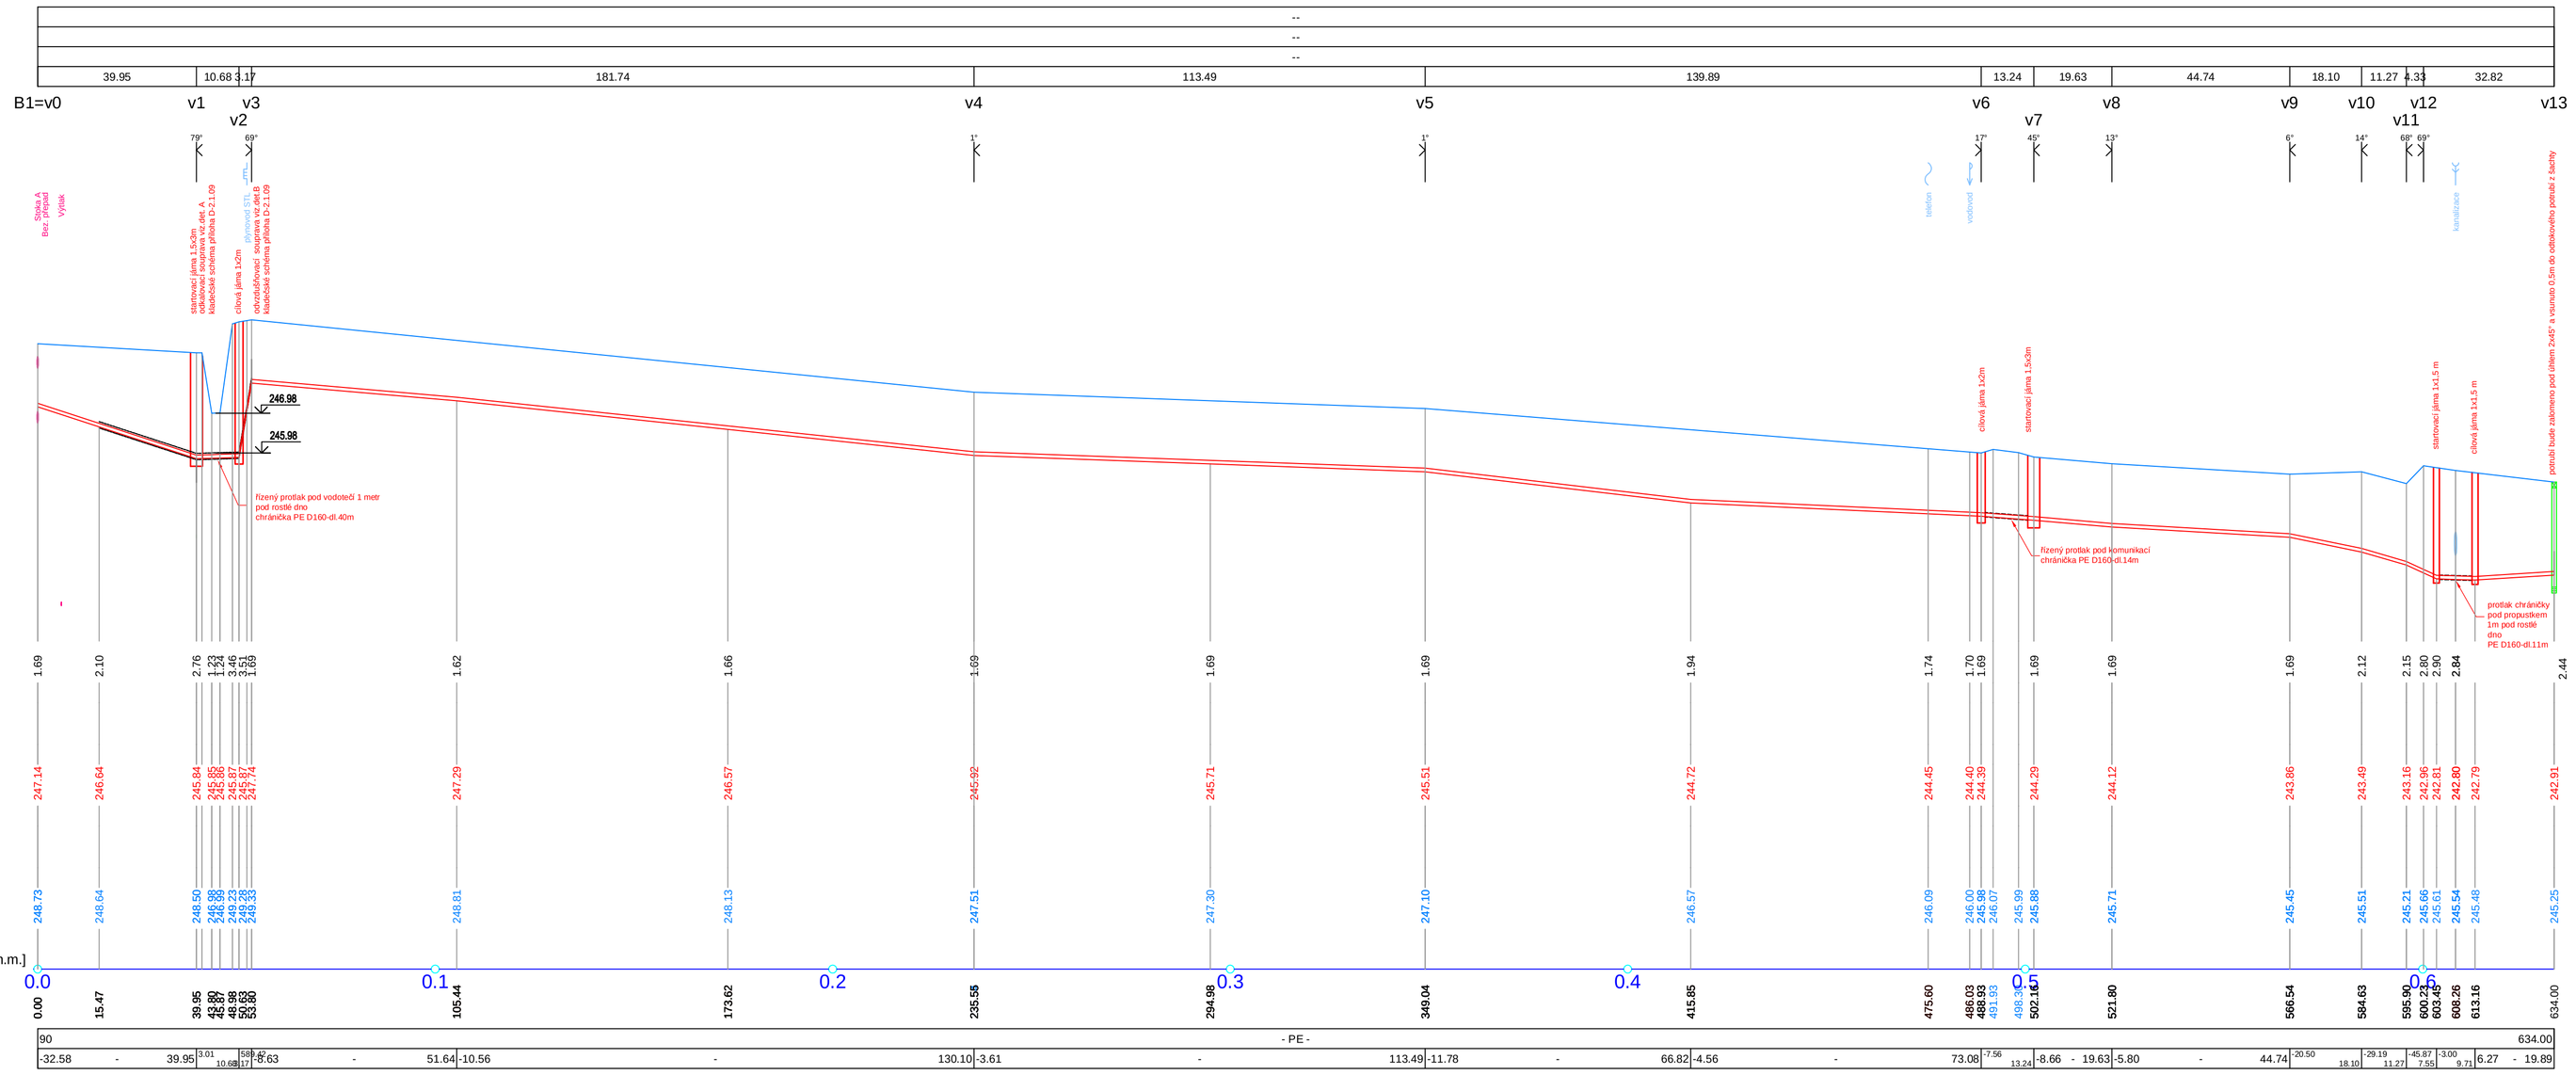

PODZEMNÍ VEDENÍ JSOU ZAKRESLENA INFORMATIVNĚ
PŘED ZAPOČETÍM ZEMNÍCH PRACÍ MUSÍ BÝT V TERÉNU PŘESNĚ VYTYČENA

Zodpovědný projektant	Ing. Roman Klouček	PROIS, a.s. Veverkova 1343 500 02 Hradec Králové DIČ:CZ-25943022 rkloucek@seznam.cz
Vypracoval	Ing. Roman Klouček, Jan Zima	
Kraj: Královéhradecký	Obec: Smidarská Lhota	
Investor: OBEC VINARY, č. p. 70, 50353 Vinary		
Akce: Kanalizace Smidarská Lhota D-2.1 Stoková síť	Stupeň	DPS
	Datum	7/2021
	Zakázkové číslo	
	Formát	5xA4
Obsah: PODÉLNÝ PROFIL - Výtlak	Měřítko: 1:1000/100	Číslo přílohy: D-2.1.06

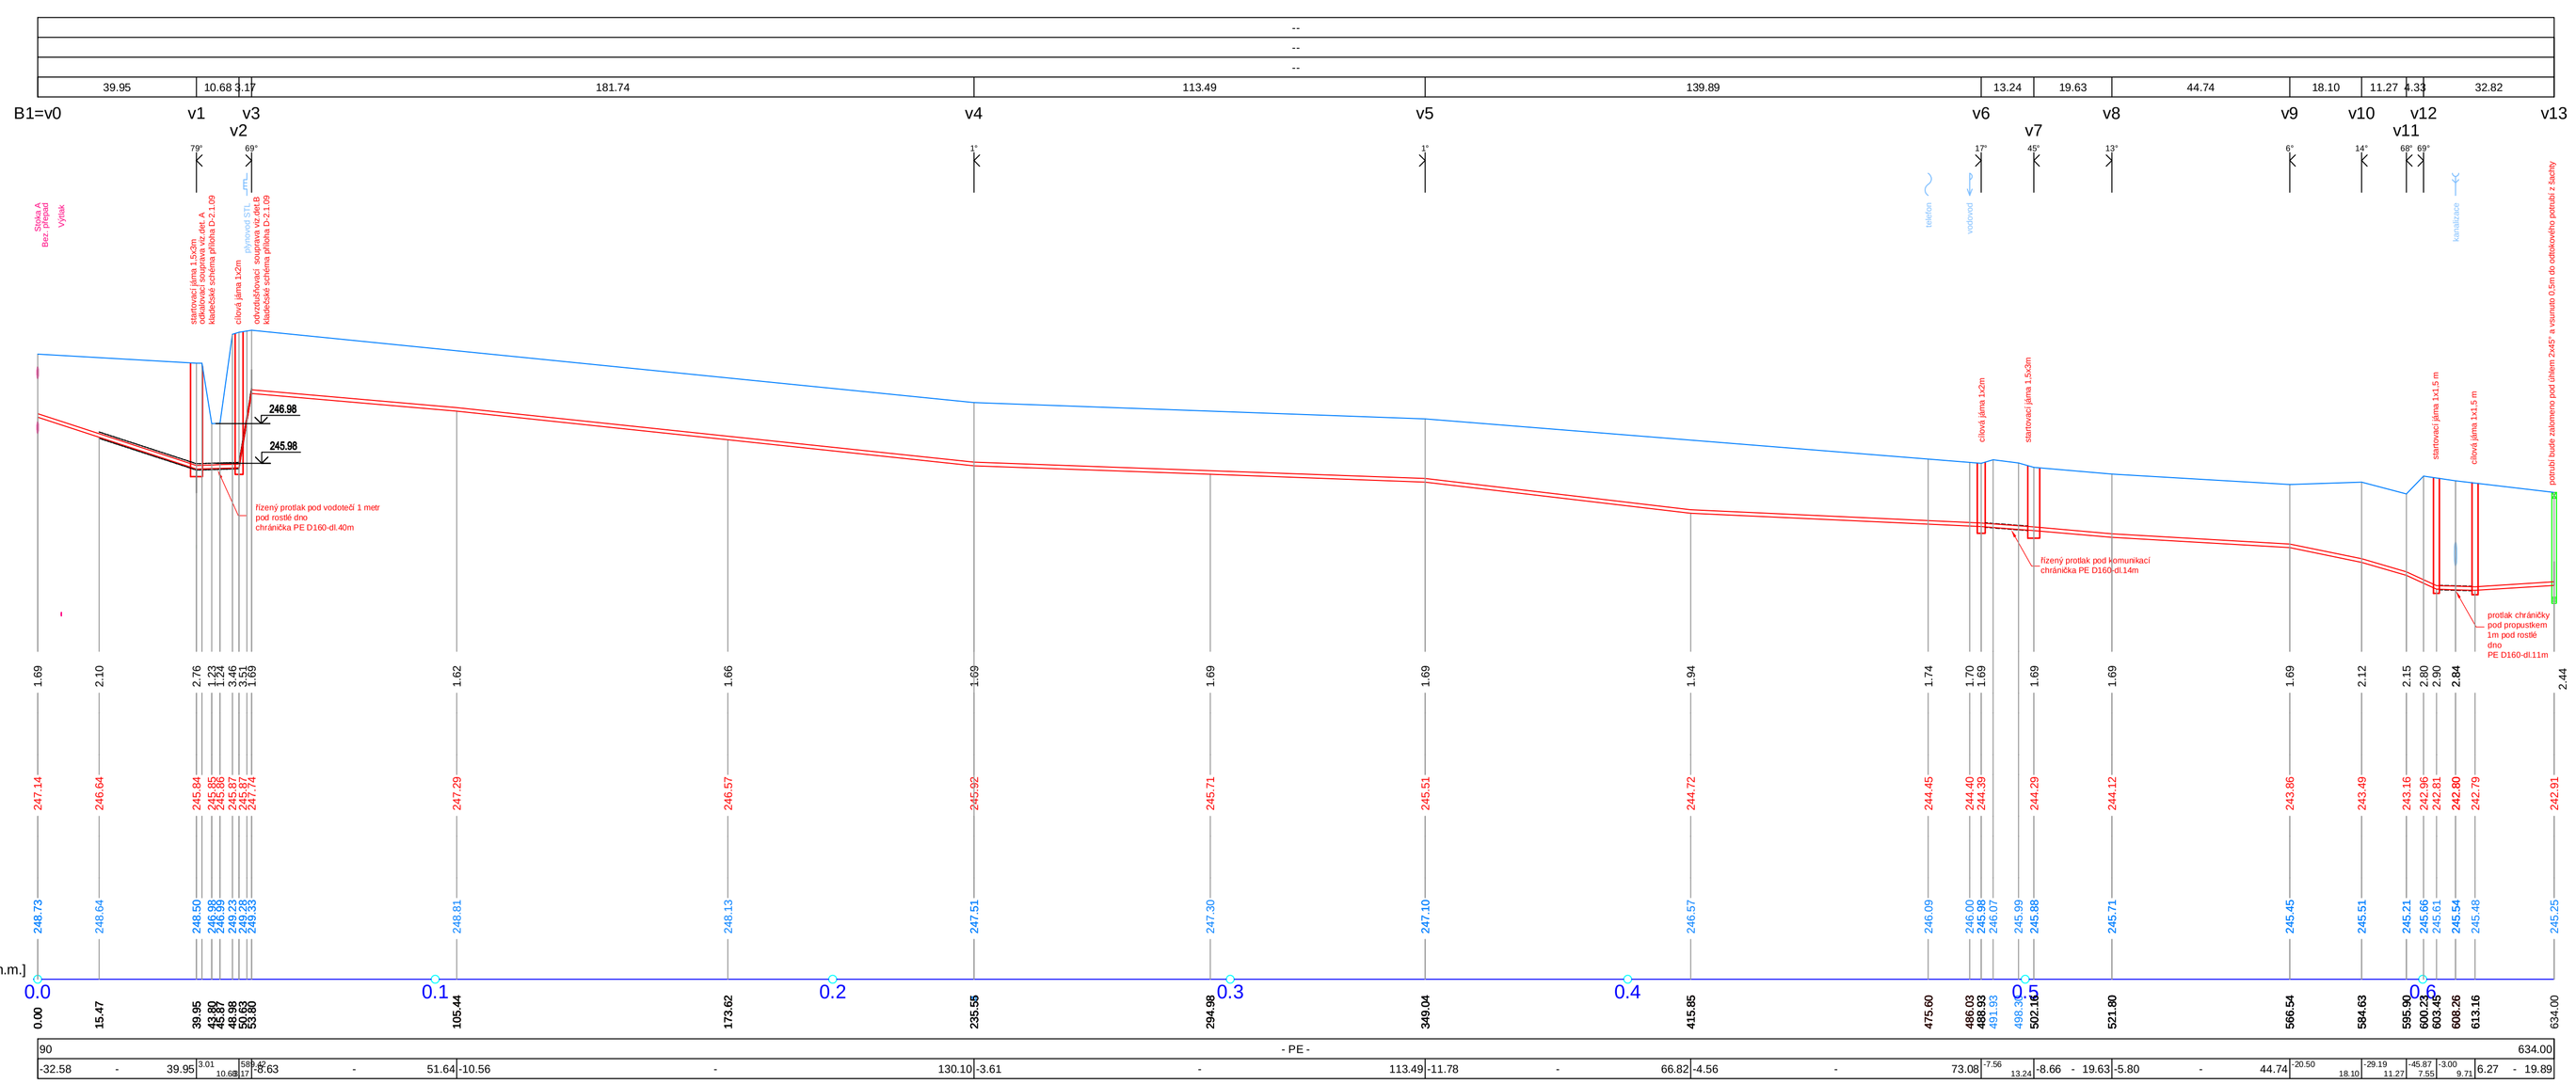

PODZEMNÍ VEDENÍ JSOU ZAKRESLENA INFORMATIVNĚ
PŘED ZAPOČETÍM ZEMNÍCH PRACÍ MUSÍ BÝT V TERÉNU PŘESNĚ VYTYČENA

Zodpovědný projektant	Ing. Roman Klouček	PROIS, a.s. Veverkova 1343 500 02 Hradec Králové DIČ:CZ-25943022 rkloucek@seznam.cz
Vypracoval	Ing. Roman Klouček, Jan Zima	
Kraj: Královéhradecký	Obec: Smidarská Lhota	
Investor: OBEC VINARY, č. p. 70, 50353 Vinary		
Akce: Kanalizace Smidarská Lhota D-2.1 Stoková síť	Stupeň	DPS
	Datum	7/2021
	Zakázkové číslo	
	Formát	5xA4
Obsah: PODÉLNÝ PROFIL - Výtlak	Měřítko: 1:1000/100	Číslo přílohy: D-2.1.06