


detaili A
odkalovací souprava

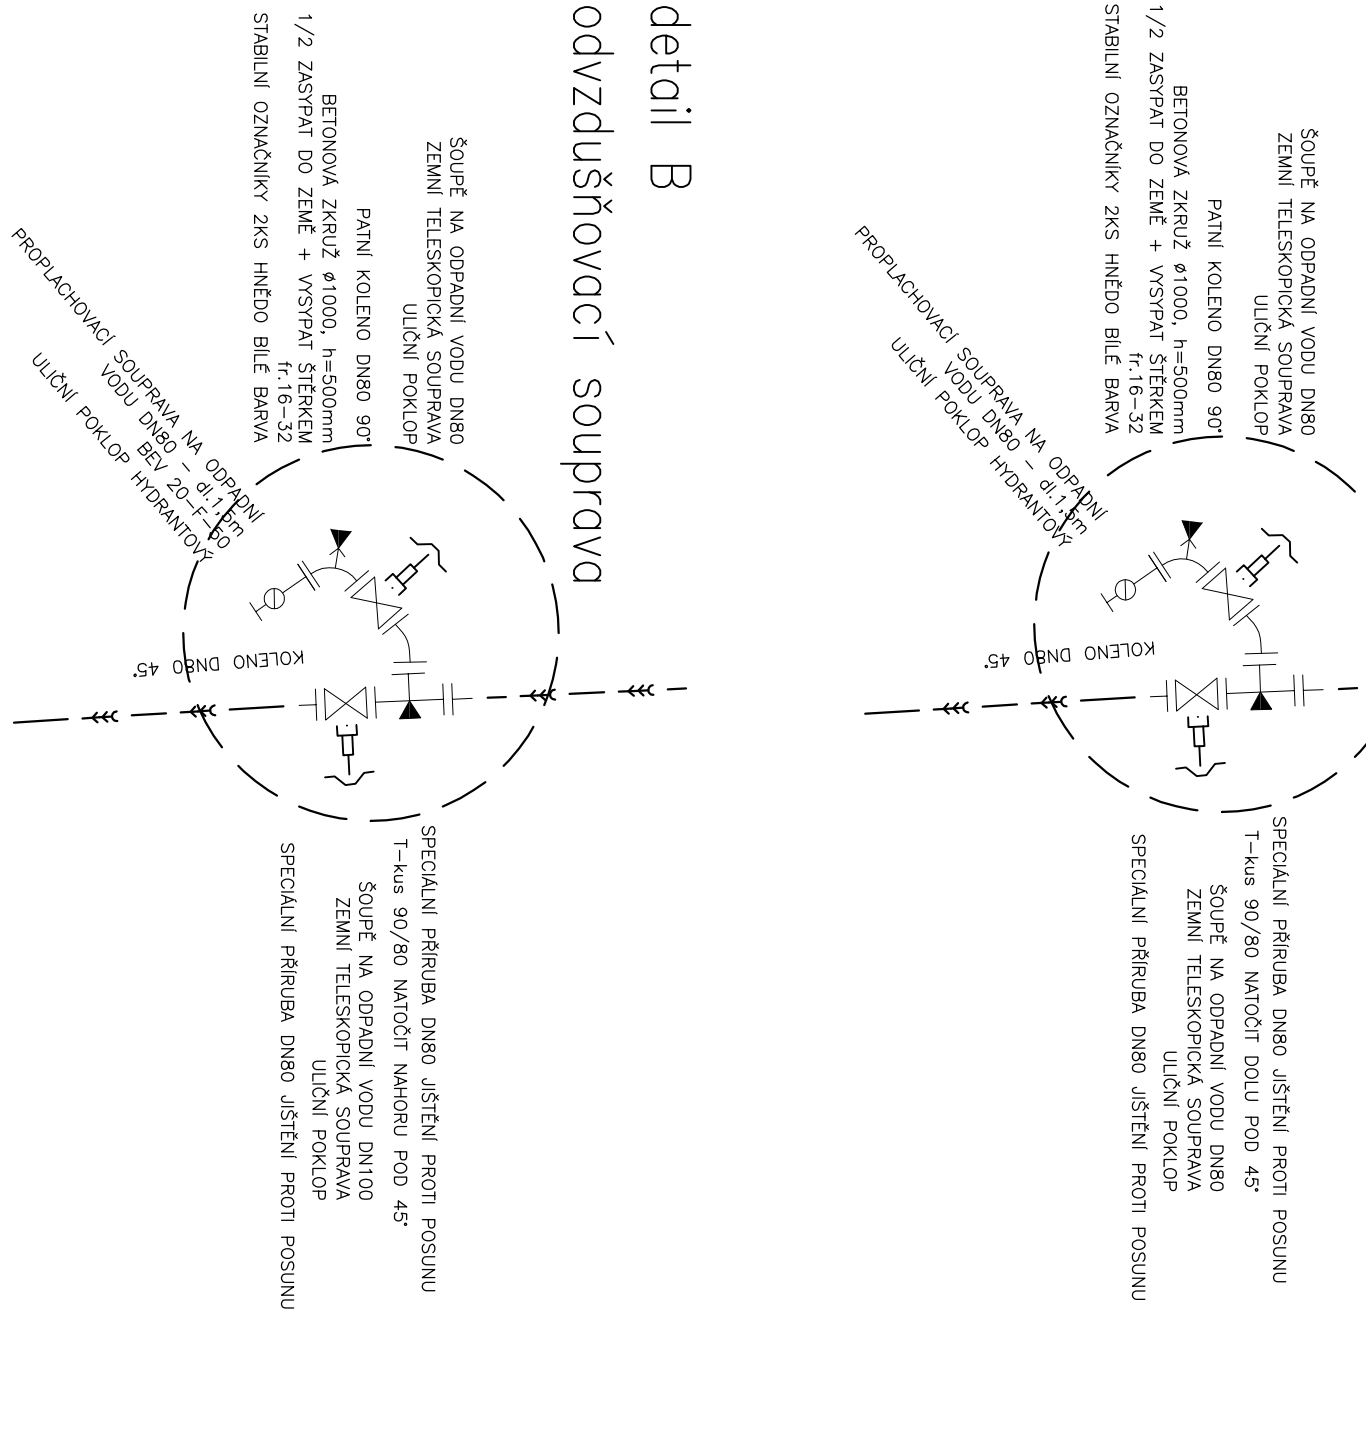


detaili B

odvzdušňovací souprava

Zadávatel: Ing. Roman Klouček		PROIS, a.s.	
Výpracoval: Ing. Roman Klouček, Jan Zima		Veverkova 1343	
Kraj: Královéhradecký		500 02 Hradec Králové	
Investor: OBEC VINÁRY, č. p. 70 50353 Vinary		DIČ:CZ-25943022	
Adce:		/Kloucek@seznam.cz	
Kanalizace Smidarská Lhota		Stupeň: DPS	
D-2.1 Soklová síř		Datum: 7/2021	
Obsah: KLADEČSKÉ SCHEMA VÝTLAKU		Formát: 3x44	
		Měřitko: Číslo přílohy: D-2.1.09	


detaili A
odkalovací souprava

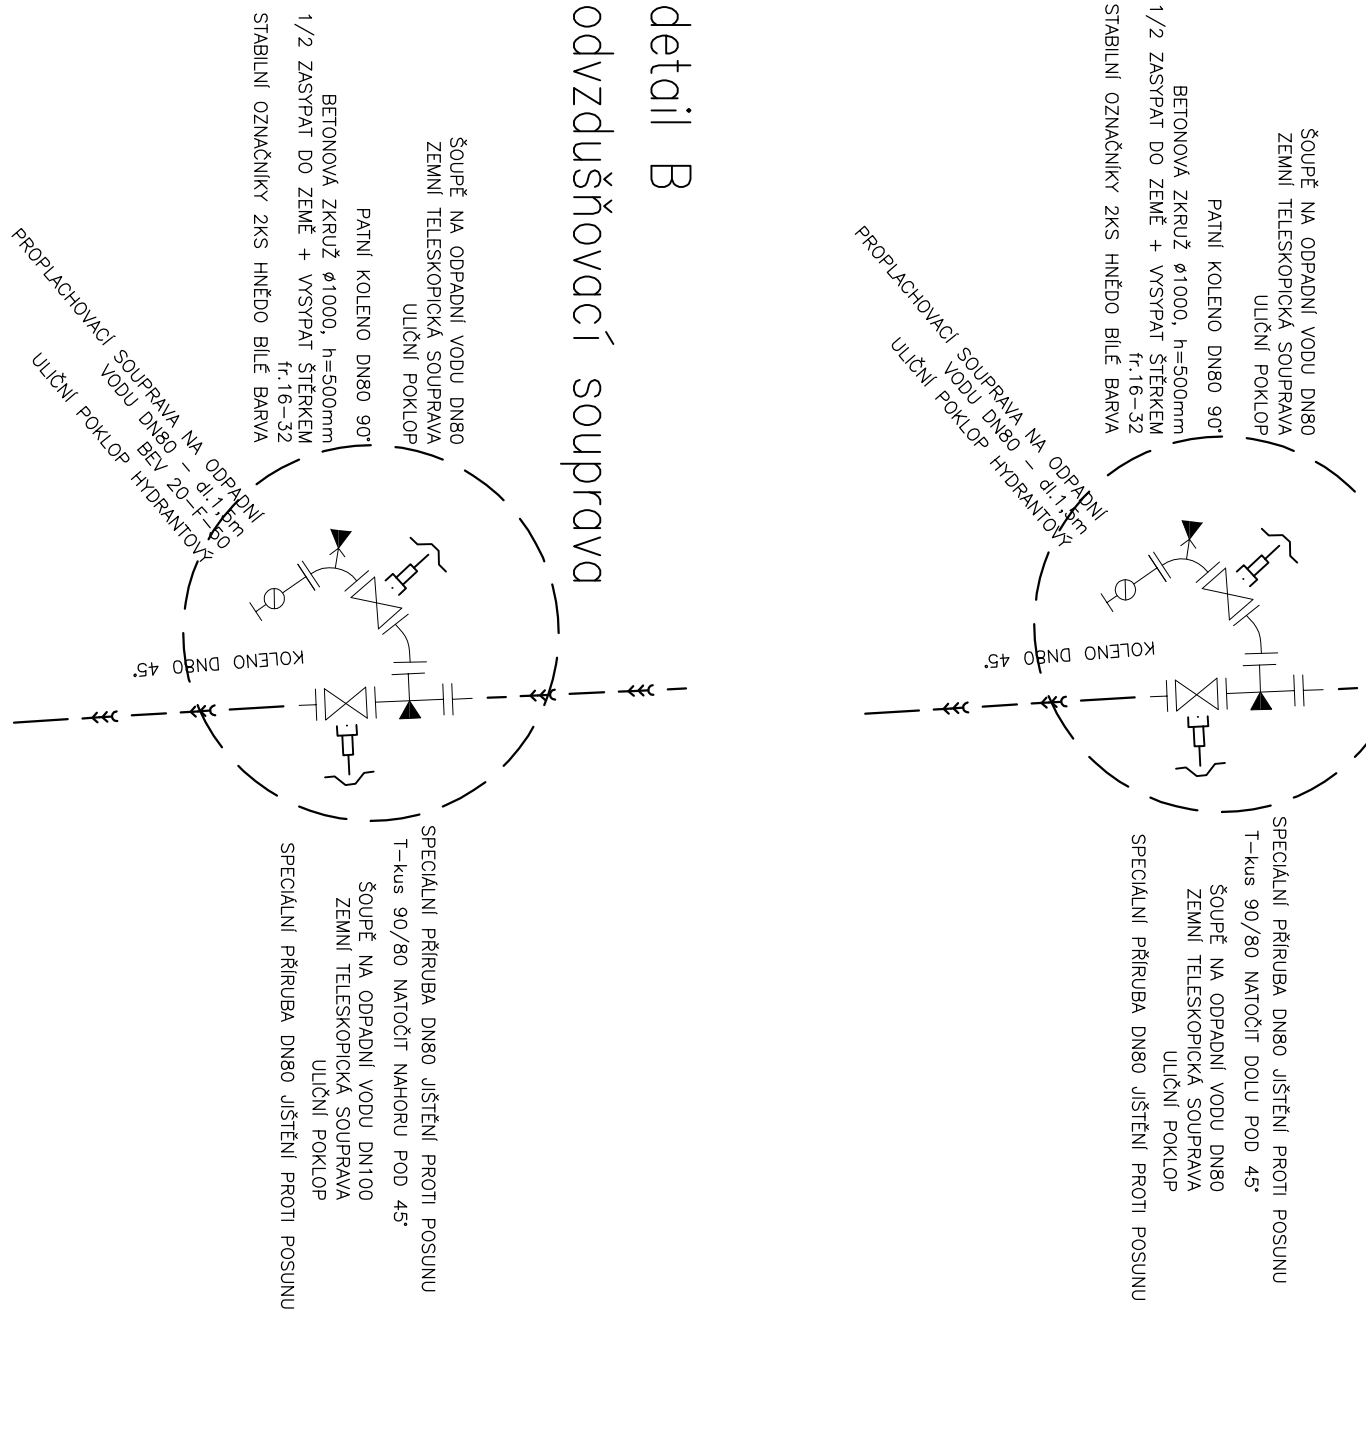

detaili B

odvzdušňovací souprava

detaili B
odvzdušňovací souprava

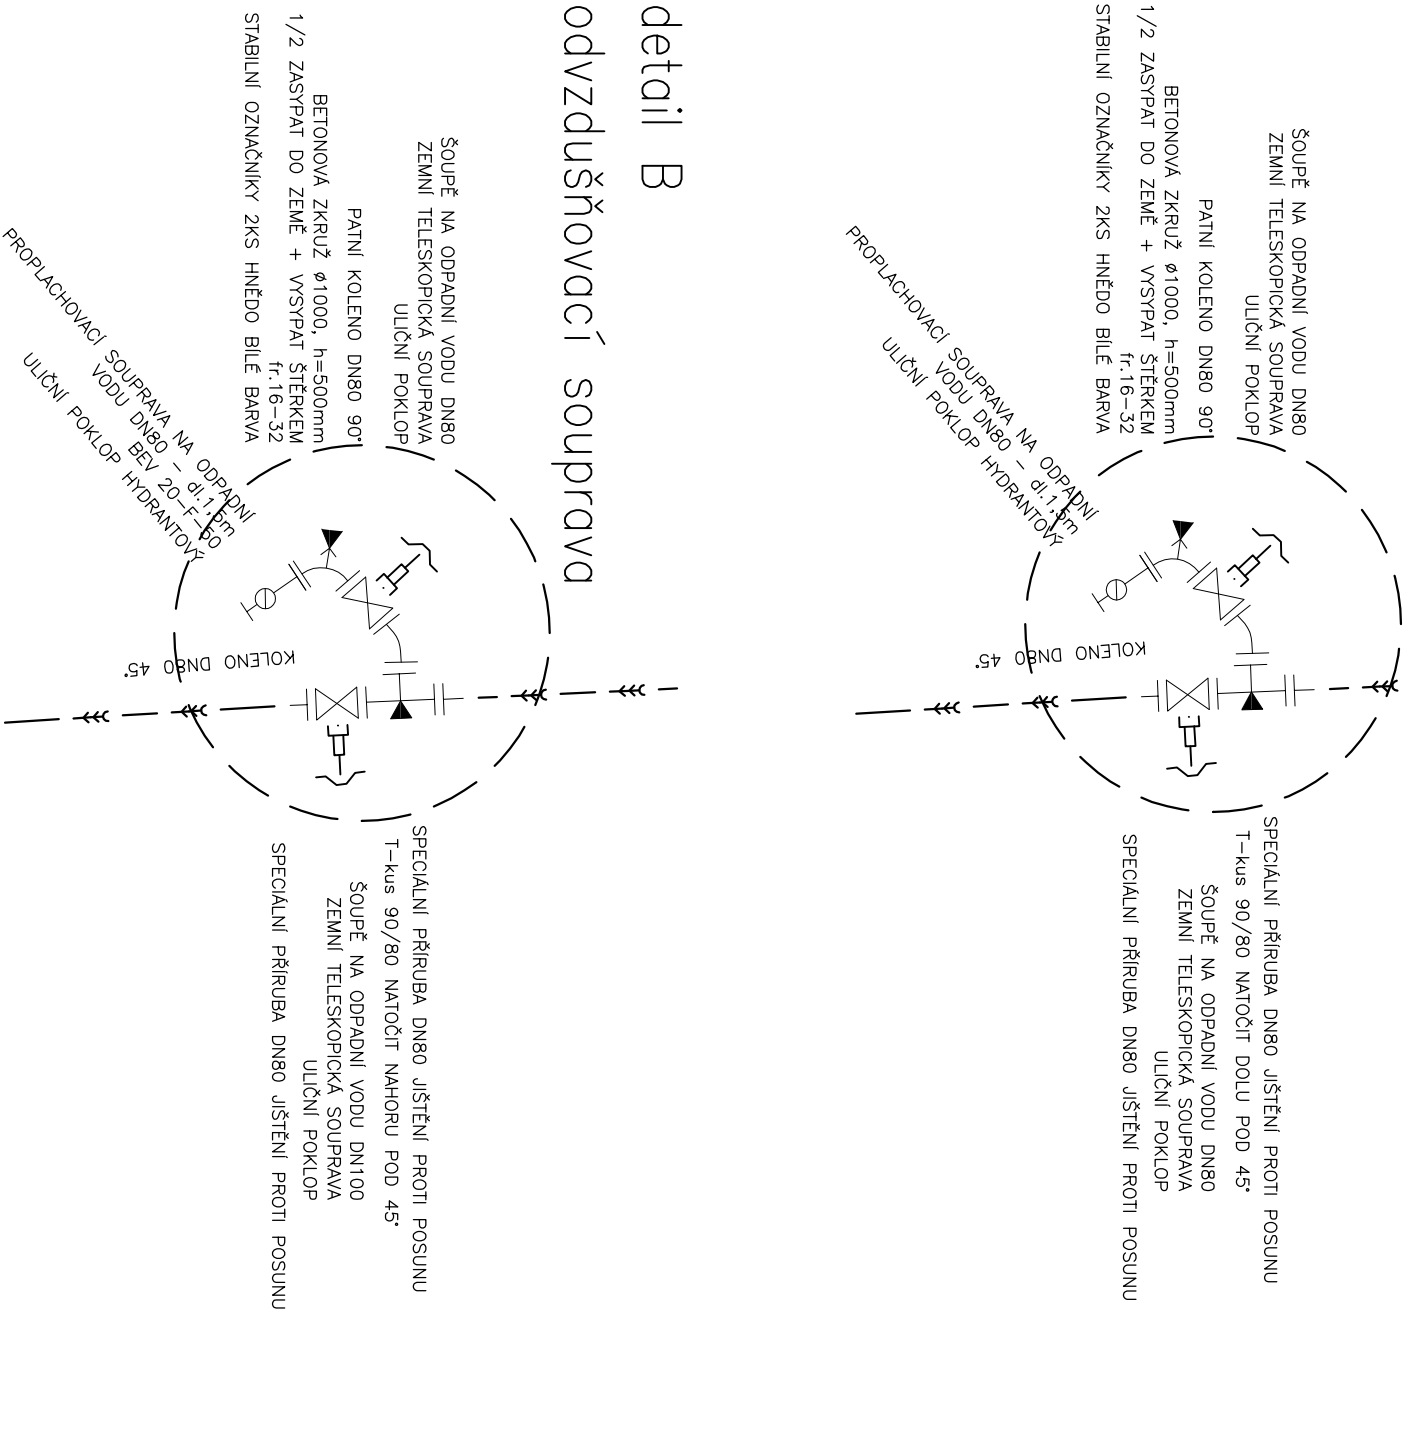

Zadávatel: Ing. Roman Klouček		PROIS, a.s.	
Výpracoval: Ing. Roman Klouček, Jan Zima		Veverkova 1343	
Kraj: Královéhradecký		500 02 Hradec Králové	
Investor: OBEC VINÁRY, č. p. 70 50353 Vinary		DIČ:CZ-25943022	
Adce:		/Kloucek@seznam.cz	
Kanalizace Smidarská Lhota		Stupeň: DPS	
D-2.1 Soklová síř		Datum: 7/2021	
Obsah: KLADEČSKÉ SCHEMA VÝTLAKU		Formát: 3x44	
		Měřitko: Číslo přílohy: D-2.1.09	