


POHLED SEVERNÍ



LEGENDA MATERIÁLŮ A POVRCHŮ

- ZPEVNĚNÉ ASFALTOVÉ A BETONOVÉ POVRCHY KOMUNIKACÍ
- SOKLOVÉ KAMENNÉ ZDIVO A OKLADY SOKLU
- POHLEDOVÉ DŘEVĚNÉ PRVKY
- OMÍTKA FASÁDY SVĚTLÉ ŠEDÁ TRÍVRSTVÁ VENKOVNÍ
NAPŘ. CEMENTOVÝ POŠTRÍK BAUMIT, BAUMIT MANU 2 JÁDROVÁ OMÍTKA S VÝZTUHOVÝMI VLÁKNY,
BAUMIT PERLAEXTERIOR ŠTUKOVÁ VENKOVNÍ OMÍTKA, NÁTER BAUMIT ART 3255-HBW 48
- OMÍTKA FASÁDY TMAVĚ ŠEDÁ TRÍVRSTVÁ VENKOVNÍ
NAPŘ. CEMENTOVÝ POŠTRÍK BAUMIT, BAUMIT MANU 2 JÁDROVÁ OMÍTKA S VÝZTUHOVÝMI VLÁKNY,
BAUMIT PERLAEXTERIOR ŠTUKOVÁ VENKOVNÍ OMÍTKA, NÁTER BAUMIT ART 3253-HBW 32
- FALCOVANÁ KRYTINA STŘECH TÍŽ RHEINZINK S OSAZENÝM PODOKAPNÍM ŽLABEM
- FASÁDNÍ KLEMPÍRSKÉ KONSTRUKCE TÍŽ RHEINZINK
- KOMÍNOVÁ TĚLESA S "HLAVOU" KOMÍNU A LEMOVÁNÍM TÍŽ RHEINZINK A ČÁSTI
HROMOSVODOU, NADSTŘEŠNÍ ČÁSTI KOMÍNU OMTNUTY FASÁDNÍ OMÍTKOU VE SVĚTLÉ ŠEDÉM
ODSTĪNU NAPŘ. NÁTER BAUMIT ART 3255-HBW 48
- STŘEŠNÍ OKNA S LEMOVÁNÍM TÍŽ RHEINZINK

- STŘEŠNÍ VÝLEZ S LEMOVÁNÍM TÍŽ RHEINZINK
- NADSTŘEŠNÍ HROMOSVODOVÁ SOUSTAVA S NÁPOJENÍM NA FASÁDNÍ SVOD
SNĚHOVÉ TYČOVÉ ZACHYTAVAČE
- HLAVICE ODVĚTRÁNÍ NAD STŘECHU TÍŽ RHEINZINK
- NADSTŘEŠNÍ OCELOVÁ KONZOLA SE ZAŘÍZENÍM PRO PŘÍJEM DAT
PRO KOMUNIKACI / STÁVAJÍCÍ OSAZENÍ "SLP" ZAŘÍZENÍ /

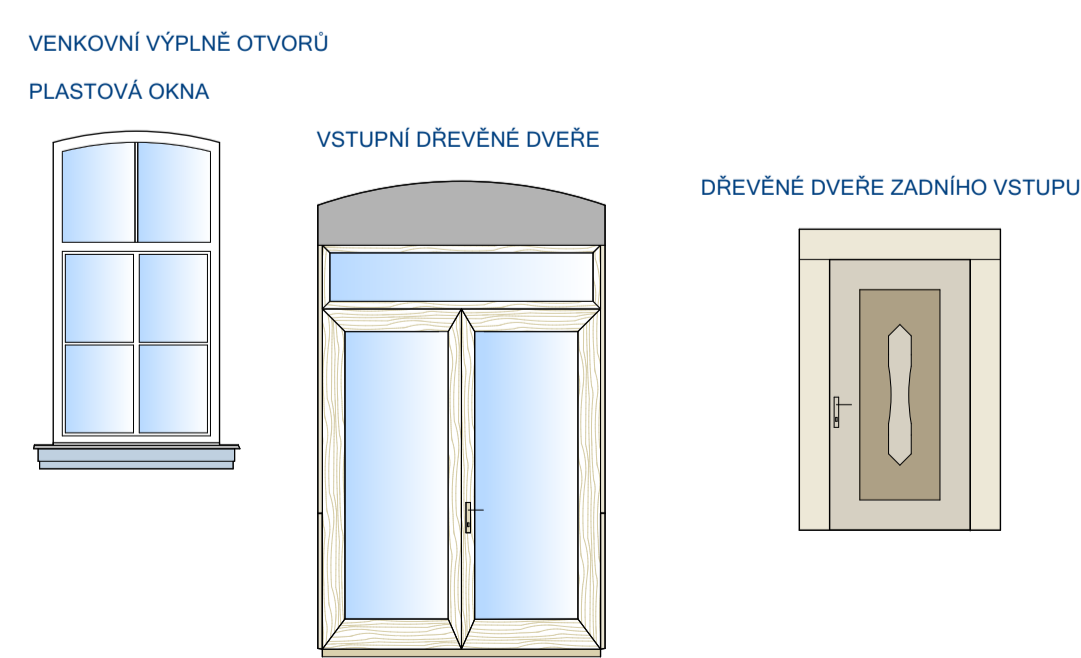

POZNÁMKA :

SKUTEČNÝ STÁVAJÍCÍ STAV ZKRÝTÝCH KONSTRUKCÍ, DOPLNĚJÍCÍCH PŘI
PŘÍKROVÝCH ÚPRAVÁCH NUTNO PŘEVĚŘIT SONDMAMI PŘI REALIZACI STAVBY.
CELKOVÉ BYLY KONSTRUKCE POSUZOVÁNY PROJEKTEM PŘI
TECHNICKÉ PROHLÍDKĚ POUZE NA ZÁKLADĚ VIZUÁLNÍHO VJEMU / BEZ
PROVEDĚNÍ SONDI.
NĚKTERÉ SKLADBY KONSTRUKCÍ PROJEKTANT POUŽE PŘEDPOKLÁDÁ
NA ZÁKLADĚ STAVEBNÍCH ZVYKLOSTÍ PŘI PROVAZENÍ STAVBY
DŘEVĚNÍ STAVITELI V DOBRÉ REALIZACE STAVBY A PŘI PROVAZENÍ
ZMĚN STAVBY, REKONSTRUKCÍ A JEJICH OPRAV.

ÚROVNĚ PODLAH :

SUTERÉN / 1. PP = -2,615 M = +583,989 M N.M.
PRÍZEMÍ / 1. NP = ±0,000 M = +586,604 M N.M.
1. PATRO / 2. NP = +3,705 M = +590,309 M N.M.
2. PATRO / 3. NP = +7,230 M = +593,834 M N.M.
PODKROVÍ / 4. NP ZVÝŠENÁ = +11,375 M = +597,979 M N.M.
PODKROVÍ / 4. NP SNÍŽENÁ = +11,125 M = +597,729 M N.M.
PŮDA = +13,700 M = +600,304 M N.M.

ZODP. PROJEKTANT	VYPRACOVAL	KRESLIL	KONTRLOVAL	LHOTA - Stavební, 469 25 Zásada 311 IČ: 120 45 357 e-mail: byta-stavebni@volny.cz Tel: +420 602 345 437; +420 606 659 043
ING. VIT LHOTA	ING. VIT LHOTA	ING. VIT LHOTA	ČKAIT 050711	
MÍSTO STAVBY: Č.P. 600, ST.P.Č. 1/1, K.U. SMRŽOVKA, S.Ú. SMRŽOVKA				FORMÁT: A4
INVESTOR: MĚSTO SMRŽOVKA, NÁM. T.G. MASARYKA Č.P. 600, SMRŽOVKA, PSČ 46851				BRZEN 2025
REALIZACE VÝTAHU A REKONSTRUKCE NAVAZUJÍCÍCH PROSTOR INTERIÉRU BUDOVY MĚSTSKÉHO ÚRADU SMRŽOVKA				MĚŘÍTKO: 1:50
				STUPEŇ PROJEKTU: DSJ - DODATEK 1
NOVÝ STAV - POHLED SEVERNÍ				Č. VÝKR: DOD1-14