


# PŘÍZEMÍ / 1. NADZEMNÍ PODLAŽÍ

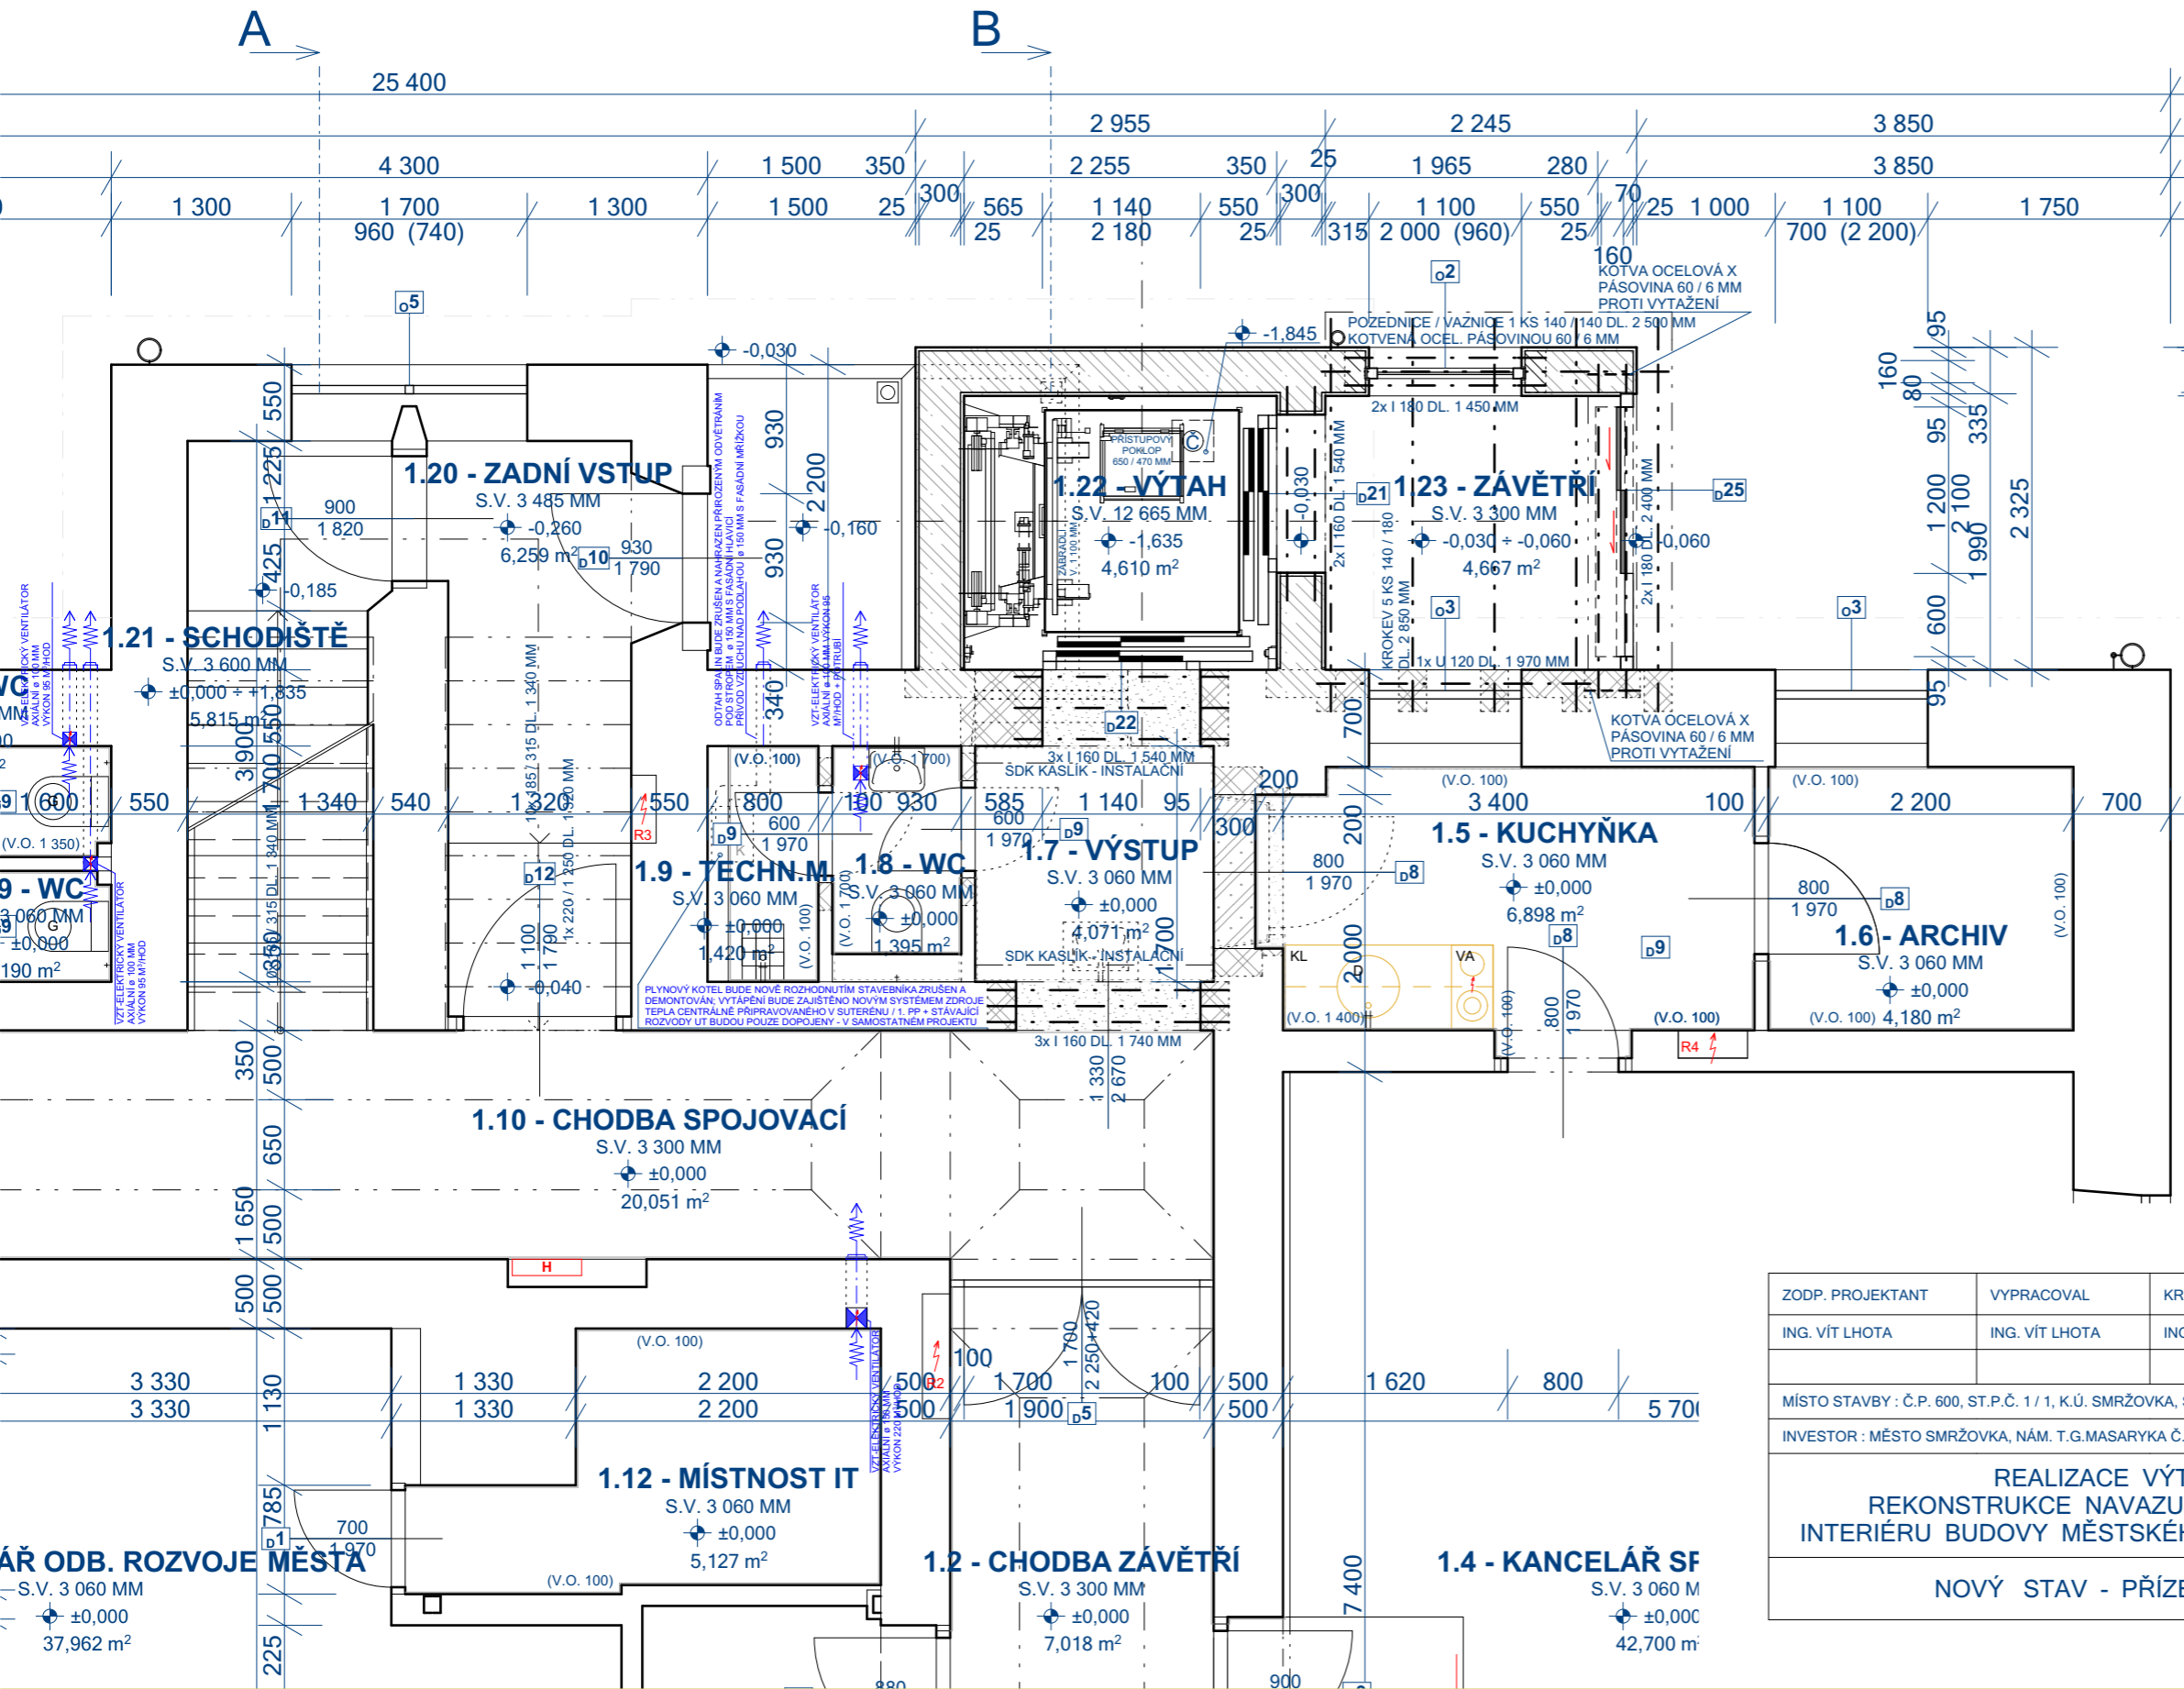

**POZNÁMKA :**


SKUTEČNÝ STÁVAJÍCÍ STAV ZKRYTÝCH KONSTRUKCÍ, DOPLŇJÍCÍCH PRVKŮ STÁVAJÍCÍ STAVBY A POVRCHOVÝCH ÚPRAV NUTNO PROVĚŘIT SONDAMI PŘI REALIZACI STAVBY;

CELKOVÉ BYLY KONSTRUKCE POSUZOVÁNY PROJEKTANTEM PŘI TECHNICKÉ PROHLÍDCE POUZE NA ZÁKLADĚ VIZUÁLNÍHO VJEMU /BEZ PROVEDENÍ SOND/;

NĚKTERÉ SKLADBY KONSTRUKCÍ PROJEKTANT POUZE PŘEDPOKLÁDÁ NA ZÁKLADĚ STAVEBNÍCH ZVYKLOSTÍ PŘI PROVÁDĚNÍ STAVBY DŘÍVĚJŠÍMI STAVITELI V DOBĚ REALIZACE STAVBY A PŘI PROVÁDĚNÍ ZMĚN STAVBY, REKONSTRUKCÍ A JEJÍCH OPRAV.

**ÚROVNĚ PODLAH :**

SUTERÉN / 1. PP	= -2,615 M = +583,989 M N.N.M.
PŘÍZEMÍ / 1. NP	= ±0,000 M = +586,604 M N.N.M.
1. PATRO / 2. NP	= +3,705 M = +590,309 M N.N.M.
2. PATRO / 3. NP	= +7,230 M = +593,834 M N.N.M.
PODKROVÍ / 4. NP ZVÝŠENÁ	= +11,375 M = +597,979 M N.N.M.
PODKROVÍ / 4. NP SNÍŽENÁ	= +11,125 M = +597,729 M N.N.M.
PŮDA	= +13,700 M = +600,304 M N.N.M.

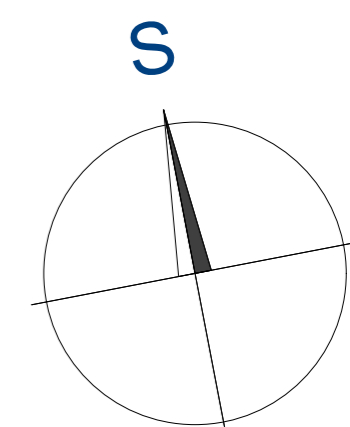

ZODP. PROJEKTANT	VYPRACOVAL	KRESLIL	KONTROLOVAL	LHOTA - Stavitelství, 468 25 Zásada 311 IČ: 120 45 357 e-mail: lhota-stavitelstvi@volny.cz Tel: +420 602 345 437; +420 606 659 043	
ING. VÍT LHOTA	ING. VÍT LHOTA	ING. VÍT LHOTA	ČKAIT 0500711		
MÍSTO STAVBY : Č.P. 600, ST.P.Č. 1 / 1, K.Ú. SMRŽOVKA, S.Ú. SMRŽOVKA					
INVESTOR : MĚSTO SMRŽOVKA, NÁM. T.G.MASARYKA Č.P. 600, SMRŽOVKA, PSČ 46851				FORMÁT:	2x A4
<b>REALIZACE VÝTAHU A REKONSTRUKCE NAVAZUJÍCÍCH PROSTOR INTERIÉRU BUDOVY MĚSTSKÉHO ÚŘADU SMRŽOVKA</b>  NOVÝ STAV - PŘÍZEMÍ / 1. NP				DATUM:	BŘEZEN 2025
				MĚŘÍTKO:	1:50
				STUPEŇ PROJEKTU:	DSJ - DODATEK 1
				Č. VYHOT.	Č. VÝKR. <b>SOUS-2</b>