


DETAIL E -

M.Č. 2.13 - VÝSTUP A PŘEDSÍŇ PŘEKLAD, PRŮVLAK A NAPOJENÍ PŘÍSTAVBY VÝTAHOVÉ ŠACHTY NA STÁVAJÍCÍ KONSTRUKCE

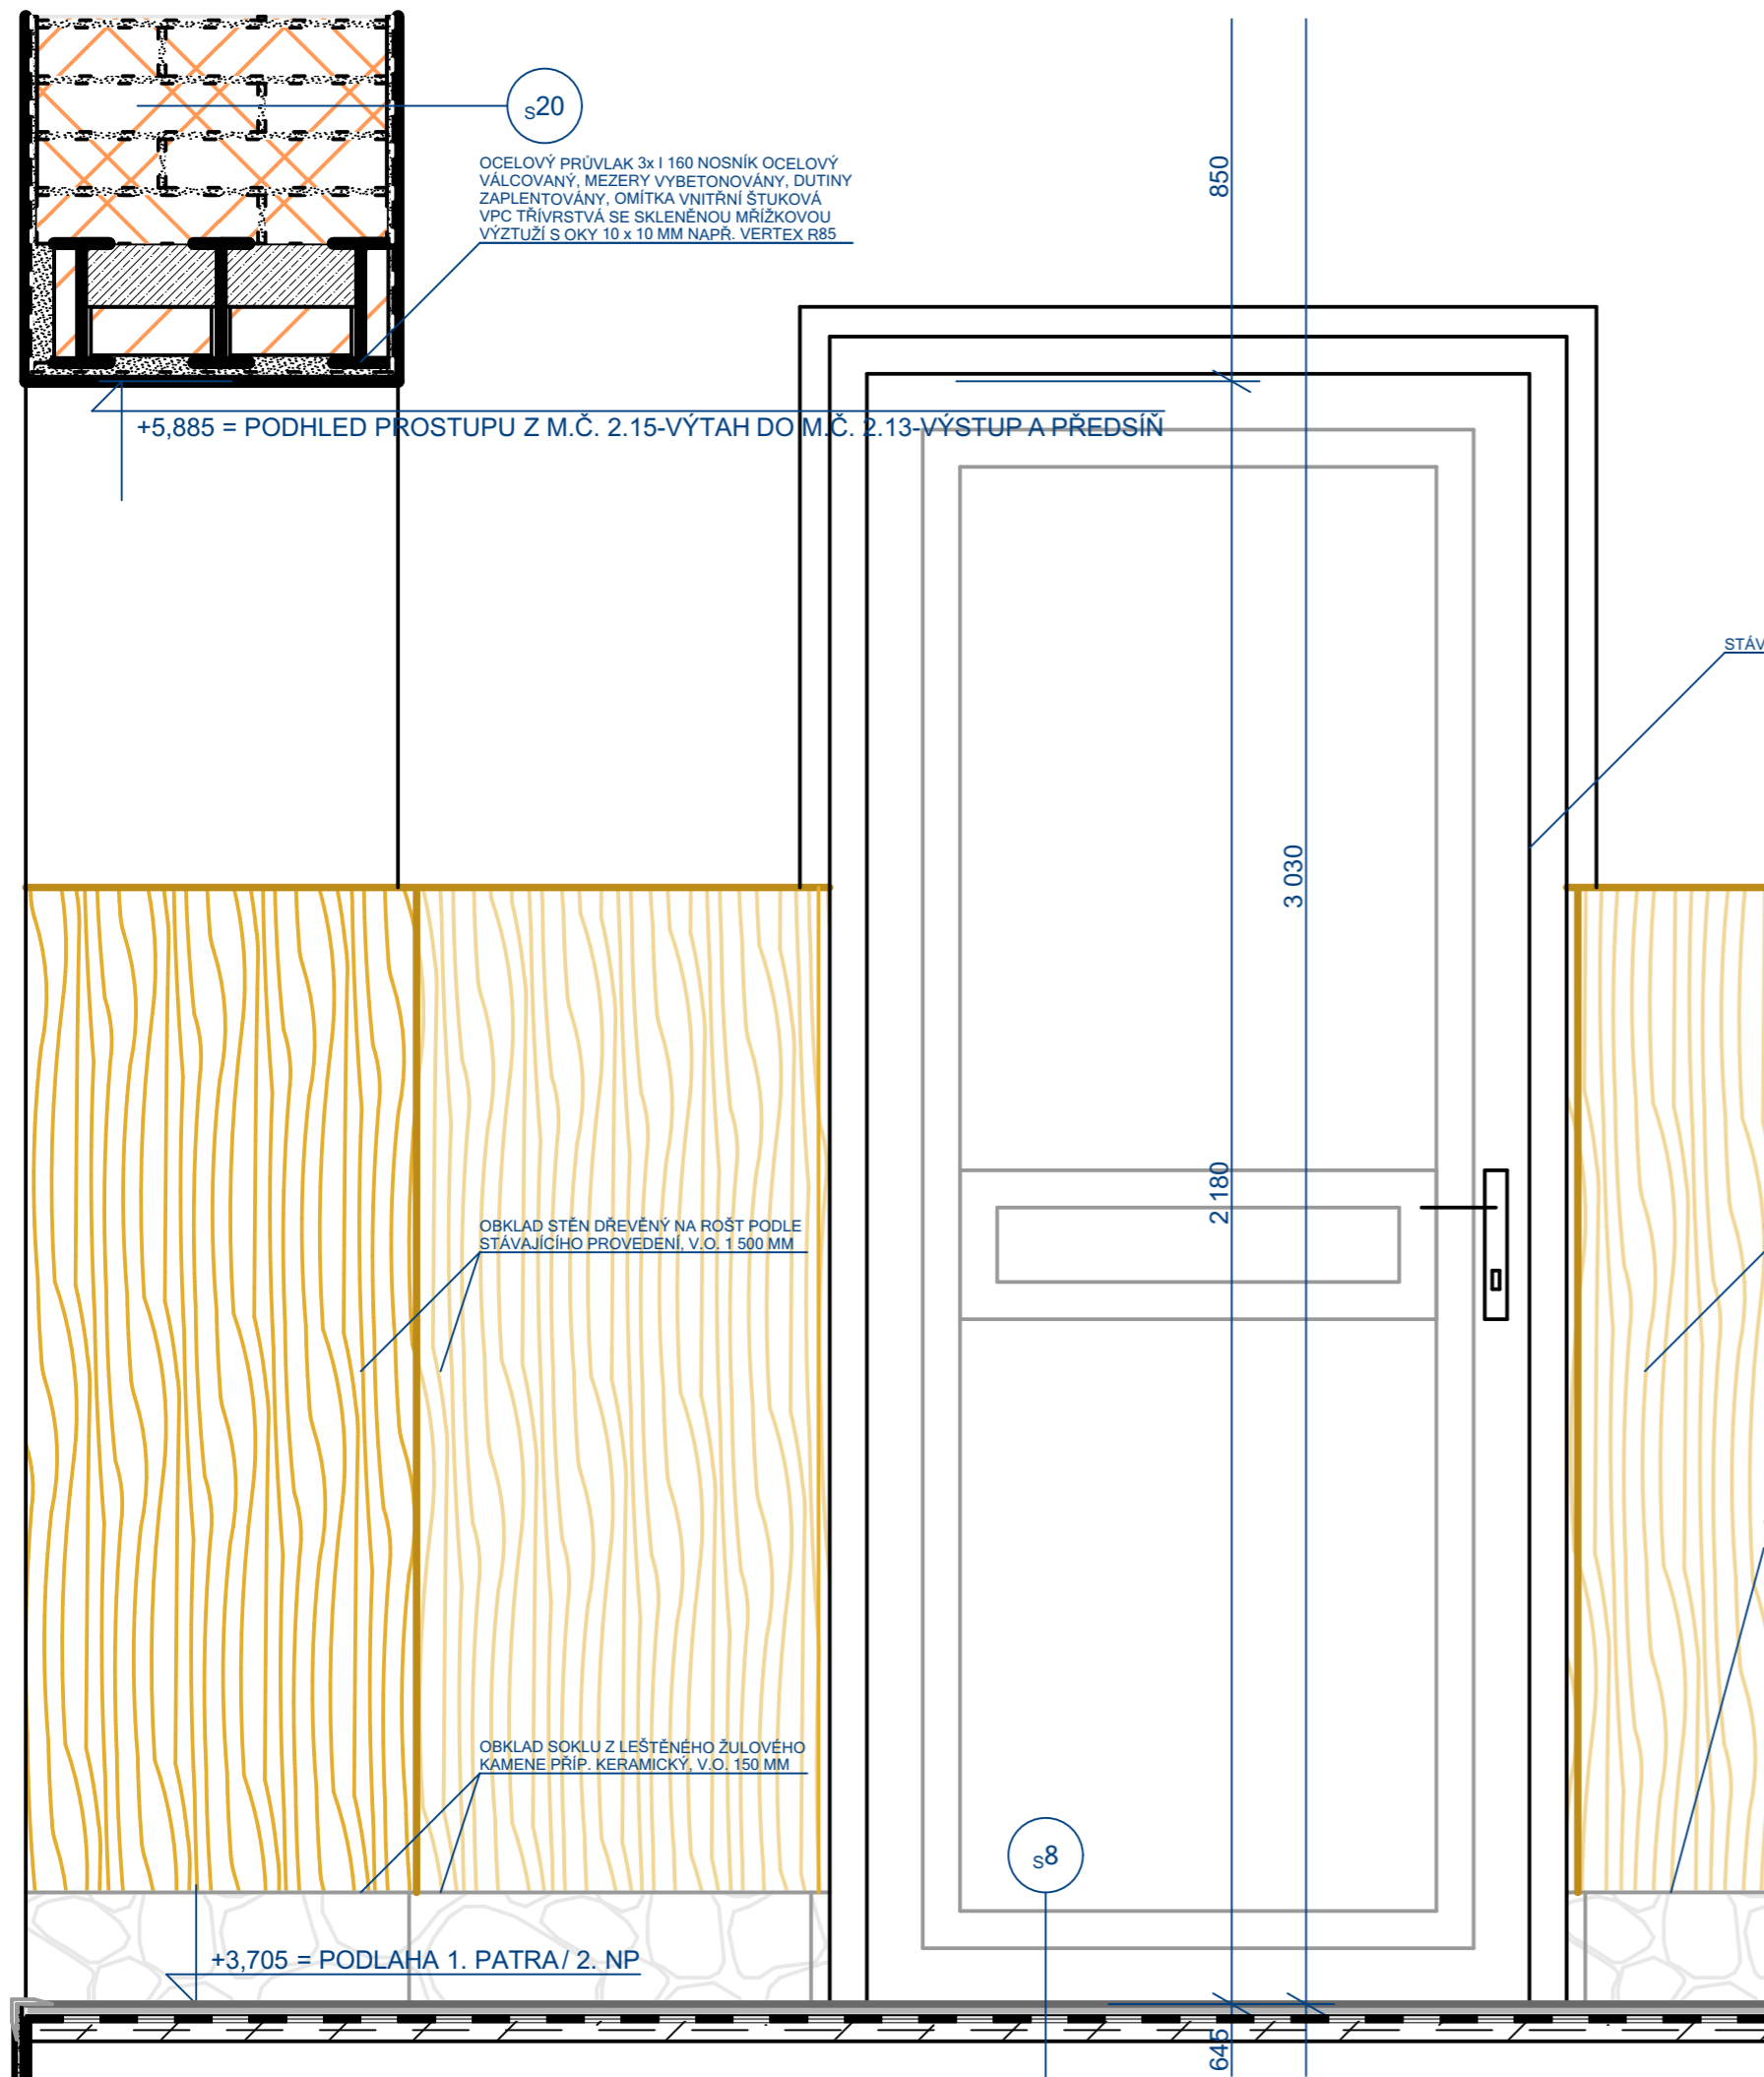

§8 - PODLAHA 1. PATRA / 2. NP - STÁVAJÍCÍ + NOVÁ SKLADBA

M.Č. 2.13-VÝSTUP A PŘEDSÍŇ
/ÚROVEŇ +3,705 M ... VIZ PŮDORYSY/

STÁVAJÍCÍ SKLADBA - PŘEDPOKLAD
NOVÁ SKLADBA - NÁVRH

PRO STAVBOU DOTČENOU ČÁST

- KERAMICKÁ DLAŽBA 15 MM
- LEPENÁ NA FLEXI LEPIDLO, SE ŠEDOU SPÁROU FLEXI
- NAPŘ. RAKO STONES DAGSE669, PROTISKLIZNOST R11 / C
- IZOLACE PROTI VODĚ 5 MM
- NAPŘ. "TEKUTÁ DLAŽBA" ALF BL 100 NA PENETROVANÝ
- PОВRCH NAPŘ. ALFEMA PR40
- SANAČNÍ POTĚR NAPŘ. WEBERBAT POTĚR JEMNÝ 25 MPa 30 MM
- NA PОВRCH OŠETŘENÝ DISPERSNÍM NÁTĚREM, OPRAVENÍ
- MAZANINY PO ODEKÁNÍ PŮVODNÍCH PОВRCHŮ, VÝZTUŽENÍ
- SKLENĚNOU MRÍŽKOU S OKY 40 x 40 MM NAPŘ. VERTEX G120
- NOSNÁ KONSTRUKCE STROPU 309 MM
- STÁVAJÍCÍ BETONOVÁ MAZANINA, DŘEVĚNÉ VAZNÉ TRÁMY
- 220 / 240 MM a' 1.500 MM, ZÁKLOP ZAPUŠTĚNÝ Z PRKEN
- TL. 30 MM A NÁSYPEM ŠKVÁROVÝM / DODATEČNĚ TEPelnÁ
- MINERÁLNÍ IZOLACE TL. 60 MM, DŘEVĚNÉ "RÁKOSNÍKOVÉ"
- PODHLEDOVÉ TRÁMY 160 / 180 MM a' 1.000 MM ČÁSTEČNĚ
- ZAPUŠTĚNÉ MEZI VAZNÉ TRÁMY, VZDUCHOVÁ MEZERA
- PΑROZÁBRANA V PŘÍP. DODATEČNĚHO VLOŽENÍ 1 MM
- PRKENNÉ BEDNĚNÍ 25 MM
- PRKNA SMRKOVÁ TL. 25 MM
- VÁPENOCEMENTOVÁ OMÍTKA STROPŮ S VÝZTUŽÍ 20 MM

CELKEM 405 MM

§20 - OBVODOVÁ STĚNA ZDIVA PŘÍZEMÍ / 1. NP + 2. PATRO / 3.
NP - STÁVAJÍCÍ

OBJEKT BEZ ZÁSÁHU STAVBY

STÁVAJÍCÍ SKLADBA - PŘEDPOKLAD

- VENKOVNÍ VÁPENOCEMENTOVÁ OMÍTKA S NÁTĚREM 25 MM
- TRÍVRSTVÁ V RŮZNÝCH TL. 25 + 50 MM
- NOSNÉ OBVODOVÉ ZDIVO 470 MM
- Z CIHEL PLNÝCH 290 x 140 x 65 MM NA MALTU VPC
- RŮZNÉ TL. 450 MM, 520 MM, 600 MM, 680 MM
- VNITŘNÍ VÁPENOCEMENTOVÁ OMÍTKA S MALBOU 25 MM
- TRÍVRSTVÁ V RŮZNÝCH TL. 15 + 50 MM

CELKEM 520 MM

ZODP. PROJEKTANT	VYPRACOVAL	KRESLIL	KONTROLOVAL	LHOTA - Stavitelství, 468 25 Zásada 311 IČ: 120 45 357 e-mail: lhota-stavitelstvi@volny.cz Tel: +420 602 345 437; +420 606 659 043	
ING. VÍT LHOTA	ING. VÍT LHOTA	ING. VÍT LHOTA	ING. VÍT LHOTA		
MÍSTO STAVBY : Č.P. 600, ST.P.Č. 1 / 1, K.Ú. SMRŽOVKA, S.Ú. SMRŽOVKA					
INVESTOR : MĚSTO SMRŽOVKA, NÁM. T.G.MASARYKA Č.P. 600, SMRŽOVKA, PSC 46851				FORMÁT :	2x A4
REALIZACE VÝTAHU A REKONSTRUKCE NAVAZUJÍCÍCH PROSTOR INTERIÉRU BUDOVY MĚSTSKÉHO ÚŘADU SMRŽOVKA				DATUM :	ČERVENEC 2023
				MĚŘÍTKO :	1 : 10
				STUPEŇ PROJEKTU :	DSJ
DETAIL E				Č. VYHOT.	Č. VÝKR. 20-5