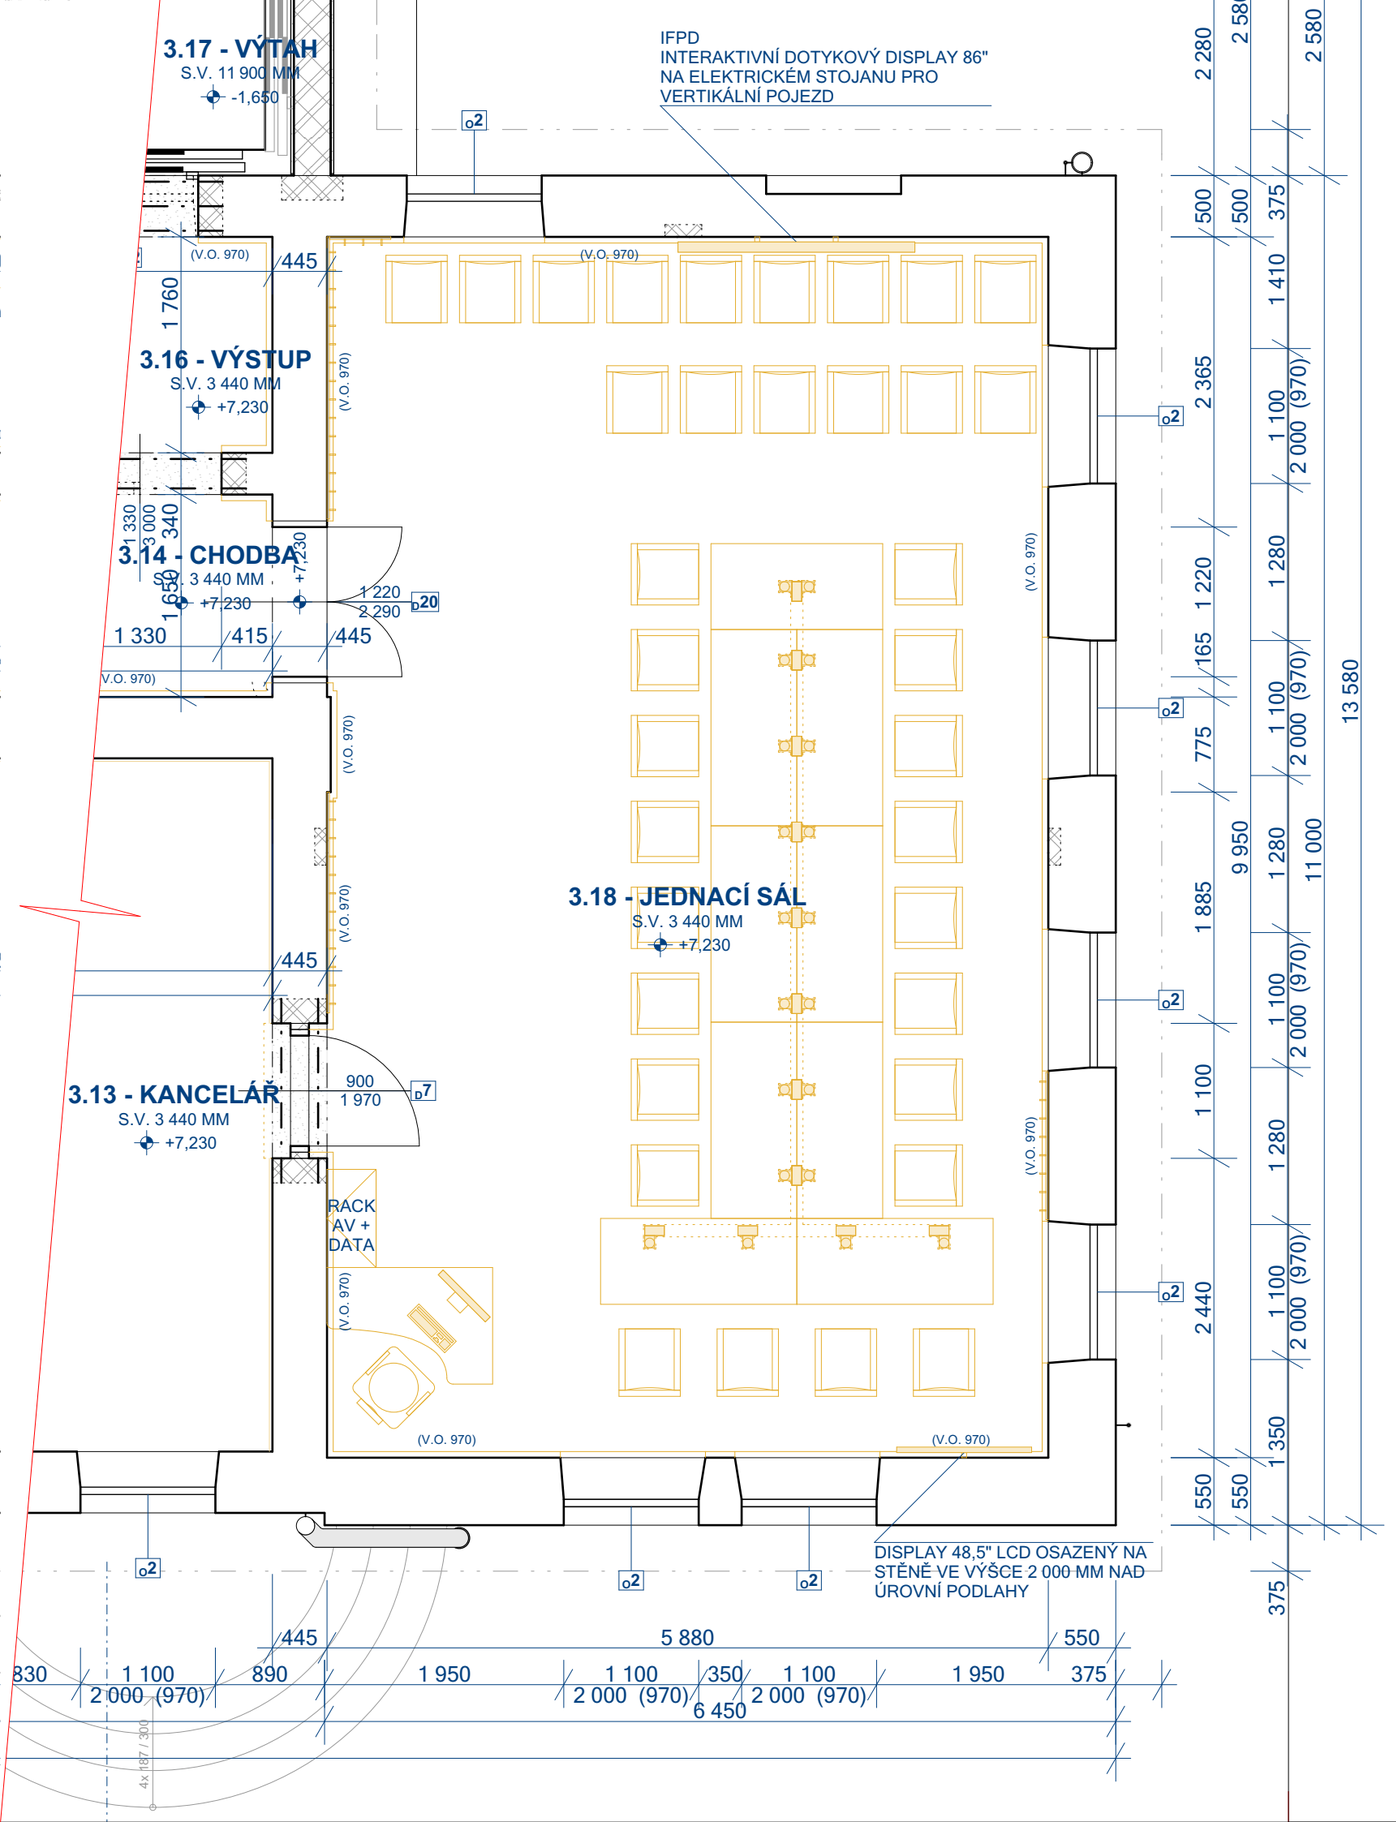


## LEGENDA ZAŘÍZENÍ A VYBAVENÍ INTERIÉRU

| | | |
|---|---|---|
| | STŮL KONFERENČNÍ DŘEVĚNÝ MASIV DUB ROZM. 1 600 / 700 MM | POČET ... 8 KS |
| | STŮL KONFERENČNÍ DŘEVĚNÝ MASIV DUB ROZM. 1 400 / 700 MM | POČET ... 1 KS |
| | STŮL KANCELÁŘSKÝ ROHOVÝ DŘEVĚNÝ MASIV DUB ROZM. 1 350 / 950 MM | POČET ... 1 KS |
| | ŽIDLE / KŘESLO KONFERENČNÍ ROZM. 500 / 550 MM S OPĚRKAMI RUKOU | POČET ... 35 KS |
| | ŽIDLE KANCELÁŘSKÁ S POJEZDEM, OPĚRKAMI HLAVY A RUKOU S NASTAVITELNÝMI POZICEMI, ROZM. 500 / 500 MM | POČET ... 1 KS |
| | VĚŠÁK DŘEVĚNÝ MASIV DUB | POČET ... 36 KS |
| | SKŘÍŇ ODVĚTRANÁ DŘEVĚNÁ MASIV DUB PRO RACK + AV + DATA 800 / 400 MM | POČET ... 1 KS |
| | INTERAKTIVNÍ DISPLAY 86" DOTYKOVÝ VČ. EL. STOJANU PRO VERTIK. POJEZD | POČET ... 1 KS |
| | DISPLAY 48,5" OSAZENÝ NA KLOUBOVÉ KONZOLE VE V. 2 000 MM | POČET ... 1 KS |
| | ŽLÁBEK / LIŠTA STOLU PRO KABELÁŽ SLP Š. 90 ÷ 100 MM | POČET ... 10 M |
| | PŘÍPOJNÉ MÍSTO SE ZÁSUVKOU 230 V A 2x USB PRO NOTEBOOK | POČET ... 10 KS |

S

## ÚROVNĚ PODLAH :

| | |
|---|---|
| SUTERÉN / 1. PP | = -2,615 M = +583,989 M N.M. |
| PŘÍZEMÍ / 1. NP | = ±0,000 M = +586,604 M N.M. |
| 1. PATRO / 2. NP | = +3,705 M = +590,309 M N.M. |
| 2. PATRO / 3. NP | = +7,230 M = +593,834 M N.M. |
| PODKROVÍ / 4. NP ZVÝŠENÁ | = +11,375 M = +597,979 M N.M. |
| PODKROVÍ / 4. NP SNÍŽENÁ | = +11,125 M = +597,729 M N.M. |
| PŮDA | = +13,700 M = +600,304 M N.M. |

| ZODP. PROJEKTANT | VYPRACOVAL | KRESLIL | KONTROLOVAL | LHOTA - Stavitelství, 468 25 Zásada 311<br>IČ: 120 45 357<br>e-mail: lhota-stavitelstvi@volny.cz<br>Tel: +420 602 345 437; +420 606 659 043 | |
|---|---|---|---|---|---|
| ING. VÍT LHOTA | ING. VÍT LHOTA | ING. VÍT LHOTA | BOHUMIL LHOTA | | |
| | | | | | |
| MÍSTO STAVBY : Č.P. 600, ST.P.Č. 1 / 1, K.Ú. SMRŽOVKA, S.Ú. SMRŽOVKA | | | | FORMÁT: | 2xA4 |
| INVESTOR : MĚSTO SMRŽOVKA, NÁM. T.G.MASARYKA Č.P. 600, SMRŽOVKA, PSČ 46851 | | | | DATUM: | ČERVENEC 2023 |
| REALIZACE VÝTAHU A<br>REKONSTRUKCE NAVAZUJÍCÍCH PROSTOR<br>INTERIÉRU BUDOVY MĚSTSKÉHO ÚŘADU SMRŽOVKA | | | | MĚŘÍTKO: | 1:50 |
| | | | | STUPEŇ PROJEKTU: | DSJ |
| NOVÝ STAV - 2. PATRO / 3. NP -<br>- DISPOZICE INTERIÉRU - VÝŘEZ | | | | Č. VYHOT. | Č. VÝKR.<br>21-2 |