


POHLED VÝCHODNÍ

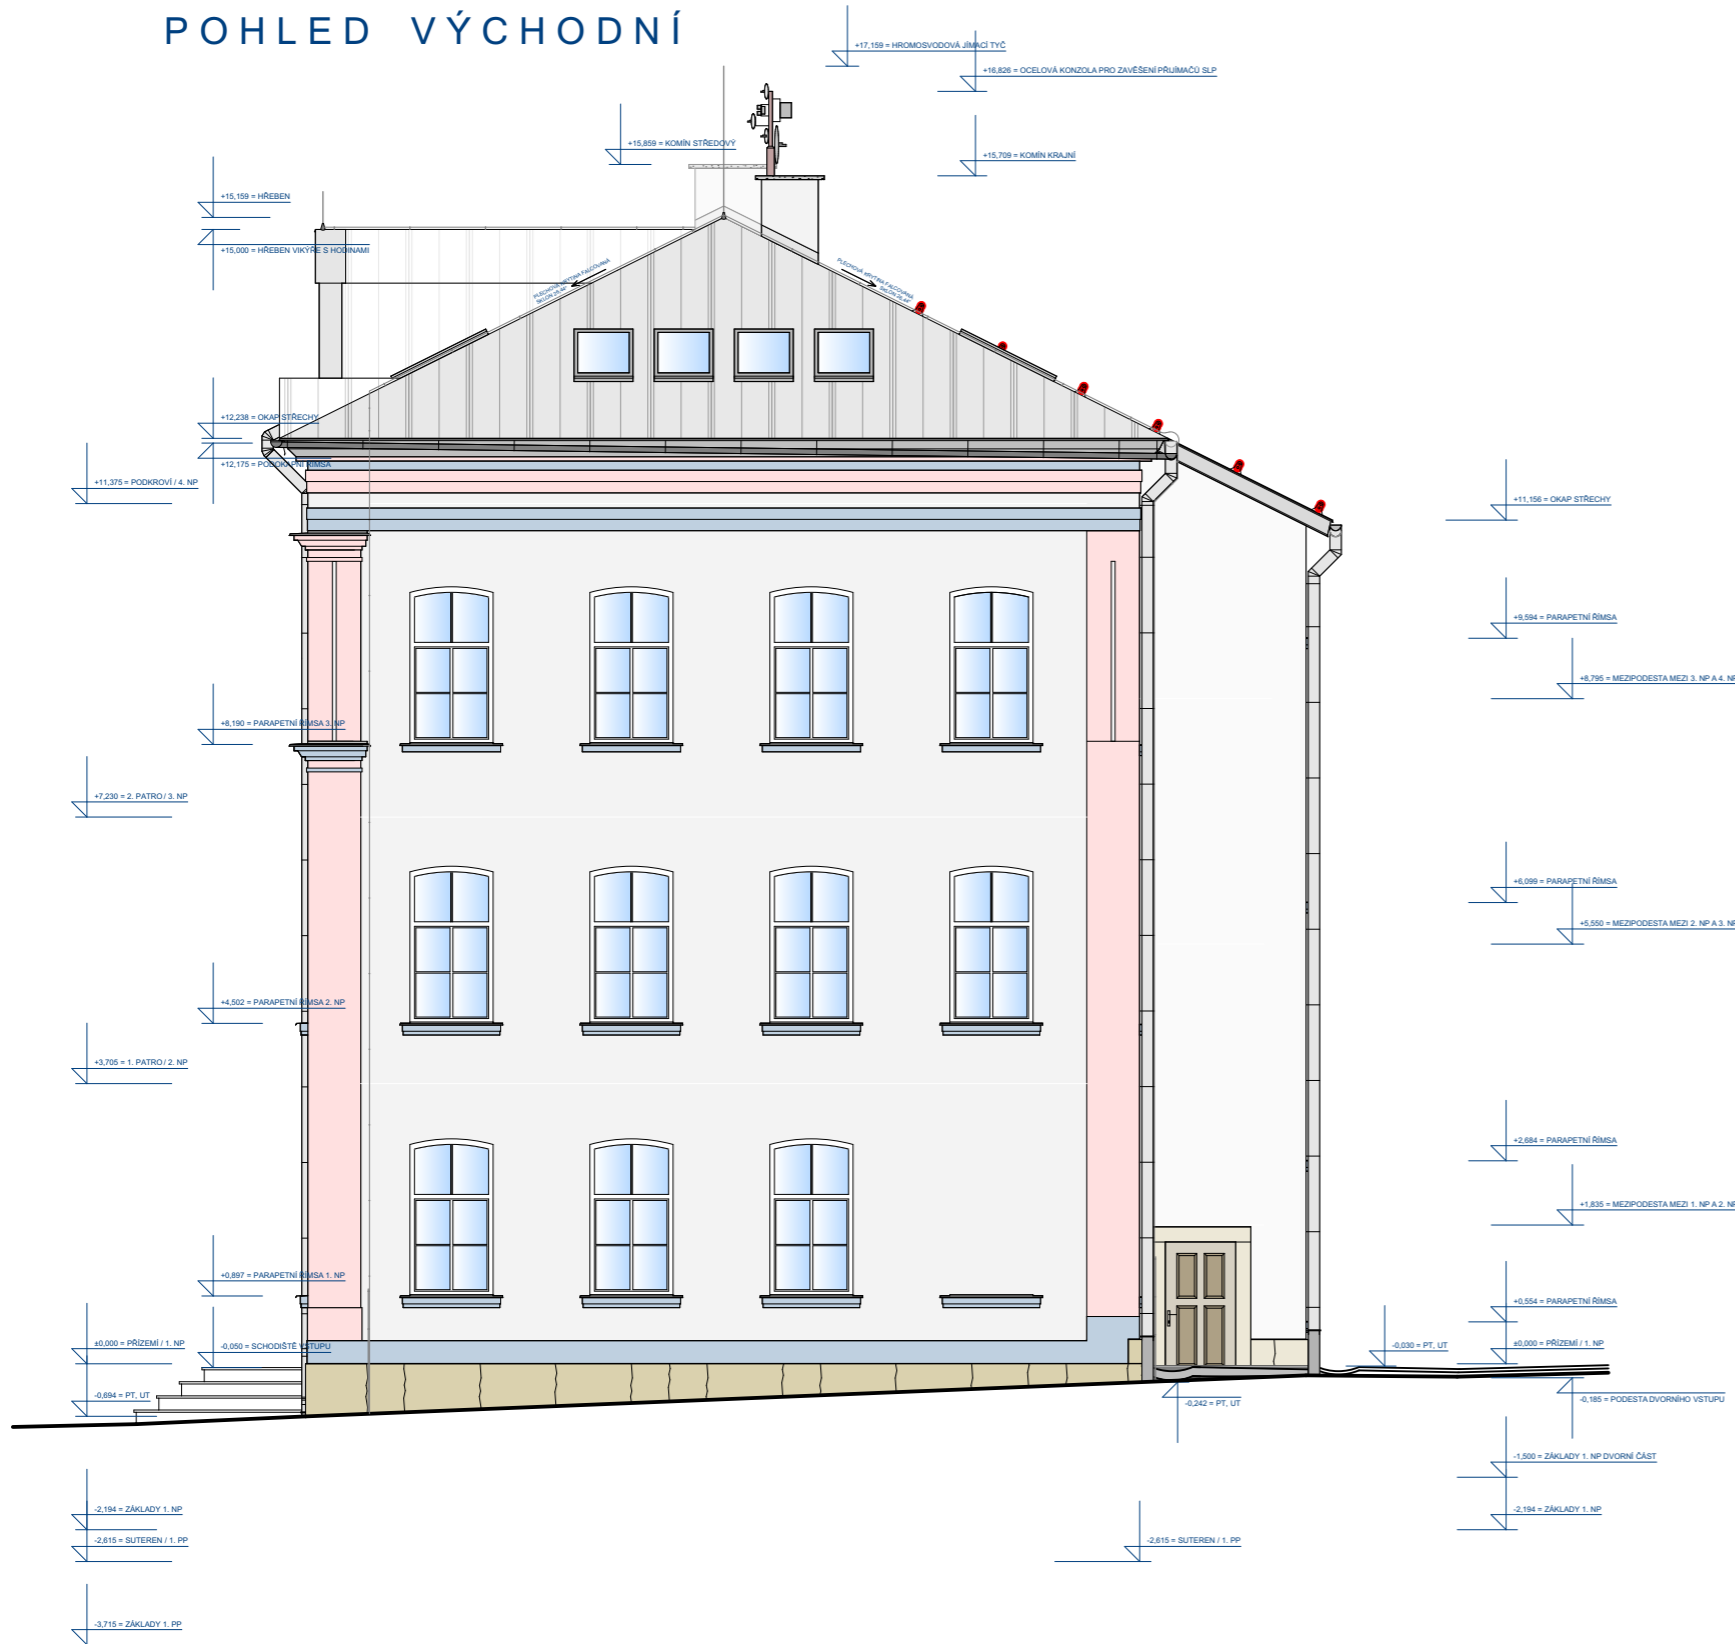

ZODP. PROJEKTANT	VYPRACOVAL	KRESLIL	KONTRLOVAL	LHOTA - Stavitelství, 468 25 Zásada 311 IČ: 120 45 357 e-mail: lhota-stavitelstvi@volny.cz Tel: +420 602 345 437; +420 606 659 043	
ING. VÍT LHOTA	ING. VÍT LHOTA	ING. VÍT LHOTA	BOHUMIL LHOTA		
MÍSTO STAVBY : Č.P. 600, ST.P.Č. 1 / 1, K.Ú. SMRŽOVKA, S.Ú. SMRŽOVKA					
INVESTOR : MĚSTO SMRŽOVKA, NÁM. T.G.MASARYKA Č.P. 600, SMRŽOVKA, PSČ 46851				FORMÁT :	2x A4
REALIZACE VÝTAHU A REKONSTRUKCE NAVAZUJÍCÍCH PROSTOR INTERIÉRU BUDOVY MĚSTSKÉHO ÚŘÁDU SMRŽOVKA				DATUM :	ČERVENEC 2023
				MĚŘÍTKO :	1 : 100
				ÚČEL :	DSS
STÁVAJÍCÍ STAV - POHLED VÝCHODNÍ				Č. VÝHOT.	Č. VÝKR. S-13