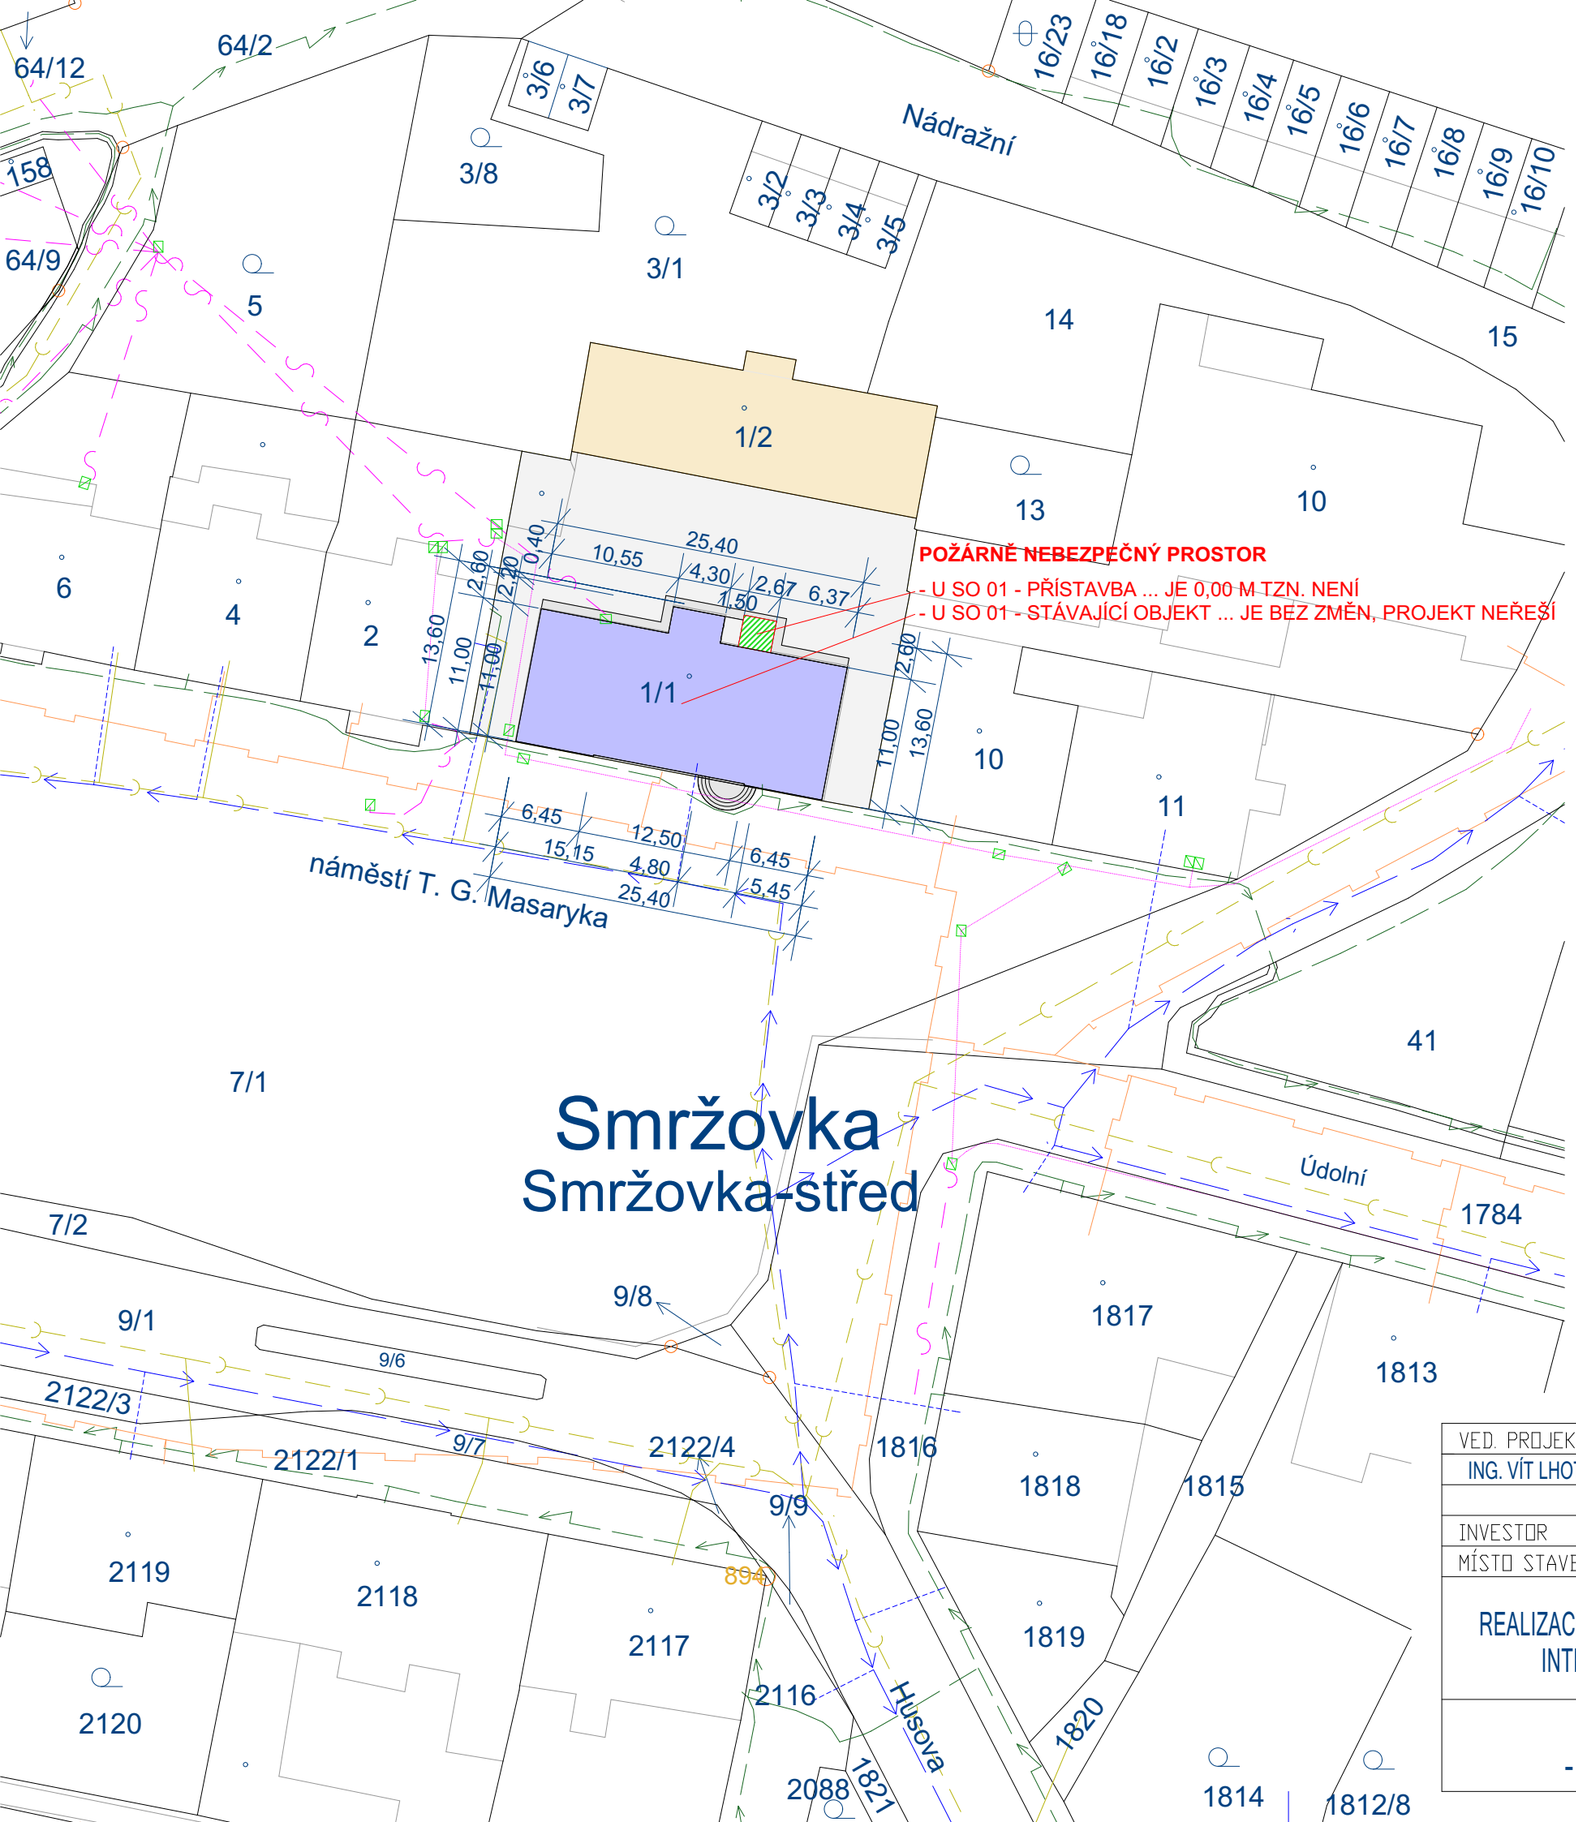

LEGENDA :

STAVEBNÍ OBJEKTY

- SO 01 - STÁVAJÍCÍ OBJEKT STAVBY OBČANSKÉHO VYBAVENÍ Č.P. 600 UMÍSTĚNÝ NA ST.P.Č. 1 / 1, K.Ú. SMRŽOVKA
- SO 01 - PŘÍSTAVBA VÝTAHOVÉ ŠACHTY KE STÁVAJÍCÍMU OBJEKTU STAVBY OBČANSKÉHO VYBAVENÍ Č.P. 600, NA ST.P.Č. 1 / 1
- POŽÁRNĚ NEBEZPEČNÝ PROSTOR / U SO 01 - PŘÍSTAVBA NENÍ /

VYBRANÉ PLOCHY VE VLASTNICTVÍ STAVEBNÍKA Z LV Č. 10001

- ST.P.Č. 1 / 1, K.Ú. SMRŽOVKA - ZPEVNĚNÉ PLOCHY
- ST.P.Č. 1 / 2, K.Ú. SMRŽOVKA

INŽENÝRSKÉ SÍTĚ A PŘÍPOJKY

- KANALIZACE SPLAŠKOVÁ - STÁVAJÍCÍ
- KANALIZACE SPLAŠKOVÁ PŘÍPOJKA - STÁVAJÍCÍ
- VODOVOD - STÁVAJÍCÍ
- VODOVODNÍ PŘÍPOJKA - STÁVAJÍCÍ
- ELEKTRO VEDENÍ VN - STÁVAJÍCÍ
- ELEKTRO VEDENÍ NN - STÁVAJÍCÍ
- ELEKTRO VEDENÍ PŘÍPOJKA - STÁVAJÍCÍ
- PLYNOVOD VTL - STÁVAJÍCÍ
- PLYNOVOD STL - STÁVAJÍCÍ
- PLYNOVOD NTL - STÁVAJÍCÍ
- VEDENÍ ELEKTRONICKÝCH KOMUNIKACÍ - STÁVAJÍCÍ
- VEDENÍ ELEKTRONICKÝCH KOMUNIKACÍ PŘÍPOJKA - STÁVAJÍCÍ

VED. PROJEKTU	PROJEKTANT	KRESLIL	KONTROLOVAL	LHOTA - Stavitelství, 468 25 Zásada 311
ING. VÍT LHOTA	ING. VÍT LHOTA	ING. VÍT LHOTA	BOHUMIL LHOTA	IČ: 120 45 357
				e-mail: lhota-stavitelstvi@volny.cz
				Tel: +420 602 345 437; +420 606 659 043

INVESTOR	MĚSTO SMRŽOVKA, NÁM. T.G.MASARYKA Č.P. 600, SMRŽOVKA, PSČ 46851	FORMÁT	2xA4
MÍSTO STAVBY	Č.P. 600, ST.P.Č. 1 / 1, K.Ú. SMRŽOVKA, S.Ú. SMRŽOVKA	DATUM	ČERVENEC 2023
REALIZACE VÝTAHU A REKONSTRUKCE NAVAZUJÍCÍCH PROSTOR INTERIÉRU BUDOVY MĚSTSKÉHO ÚŘADU SMRŽOVKA		ÚČEL	DSJ
		MĚŘÍTKO	1 : 500
		Č. ZAKÁZKY	23228
		Č. ARCHIVNÍ	23228
SITUACE - - POŽÁRNĚ NEBEZPEČNÝ PROSTOR		ČÍSLO KOPIE	ČÍSLO VÝKRESU 1.3.B)1