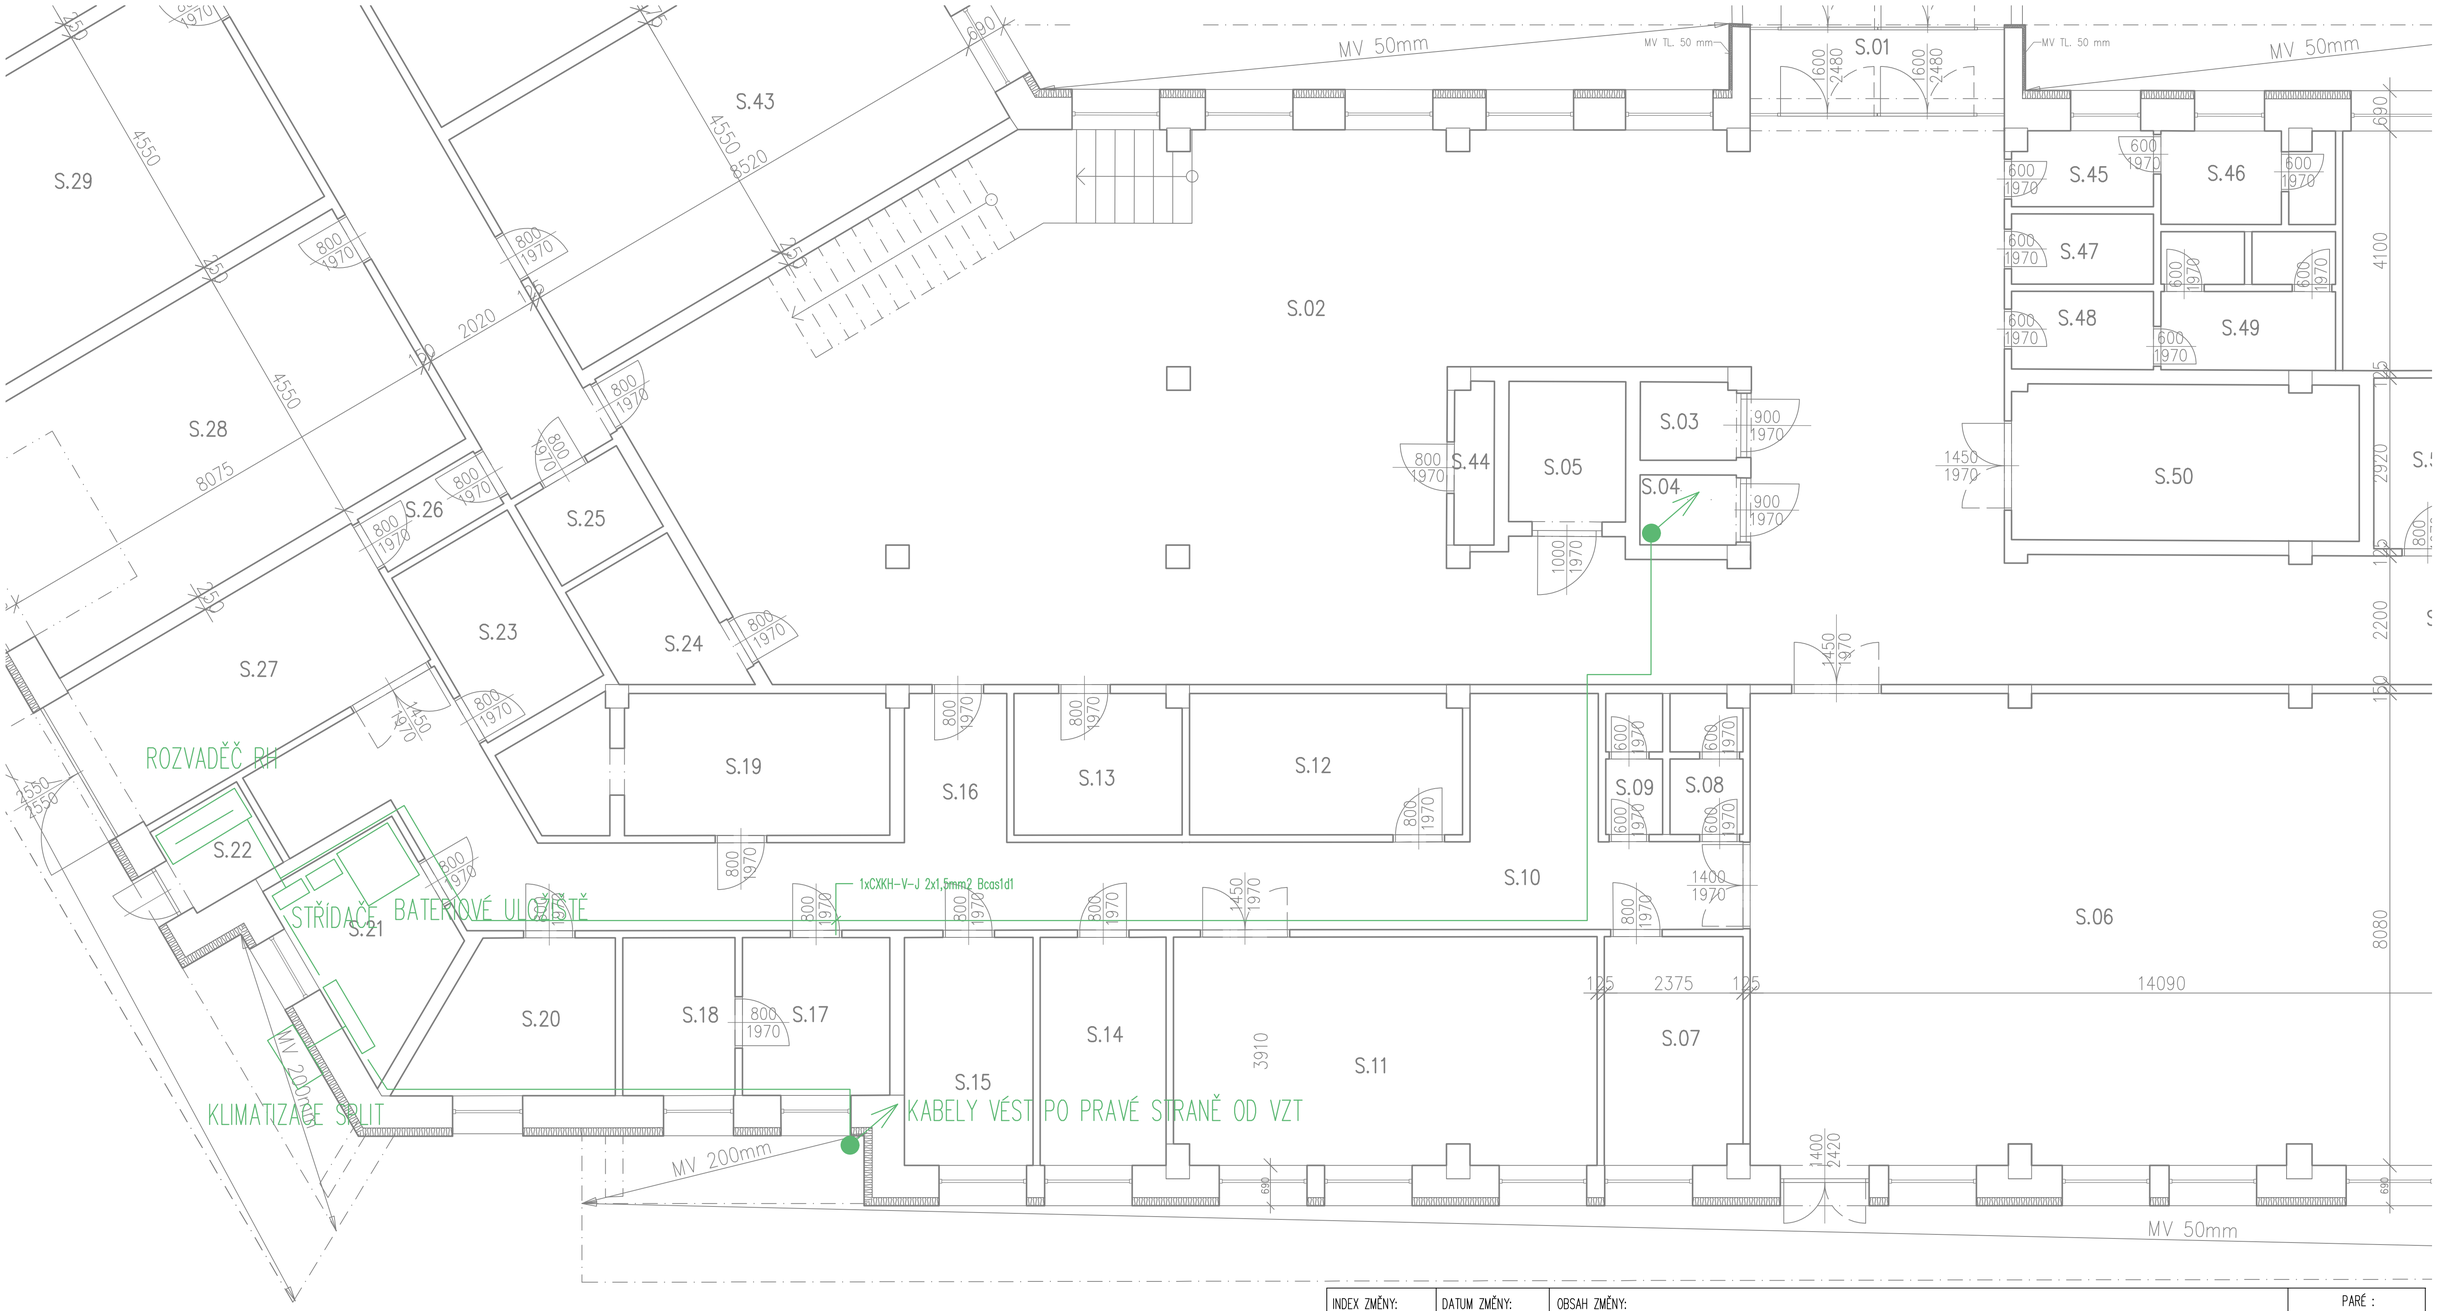

INDEX ZMĚNY:	DATUM ZMĚNY:	OBSAH ZMĚNY:	PARÉ :

ZAKÁZKOVÉ ČÍSLO : 48V-2025	NÁZEV PROJEKTU : PD ELEKTRO FVE, DPS UL.DRUŽBY Č.P.1491/9 DUCHCOV	VKM PROJEKT	
DATUM : 03/2025		TEL.: +420 603 709 577 EMAIL.: projekce@vkmprojekt.cz WEB: www.vkmprojekt.cz ADRESA: Strážky 21, 40340 Ústí n. L.	
STUPEŇ : Výběr zhotovitele	OBEC : Duchcov		
PROFESE : FVE Fotovoltaická elektrárna	INVESTOR : město Duchcov		
KONTROLOVAL : Ing. Vlastimil Križan	HLAVNÍ PROJEKTANT : Ing. Vlastimil Križan, ČKAIT 0401361 Strážky 21, 403 40 Ústí nad Labem	PŘÍLOHA : FVE-03.2	FORMÁT : A3
VYPRACOVAL: Ing. Vlastimil Križan	POPIS VÝKRESU: PŮDORYS 1.PP		MĚŘÍTKO : 1:100