


PŘÍLOHA 2  
Výrobní elektrárna s výkonem do 100 kW, zapojení dvoutarifového nepřímého průběhového měření nn s regulací výkonu výrobní elektrárny

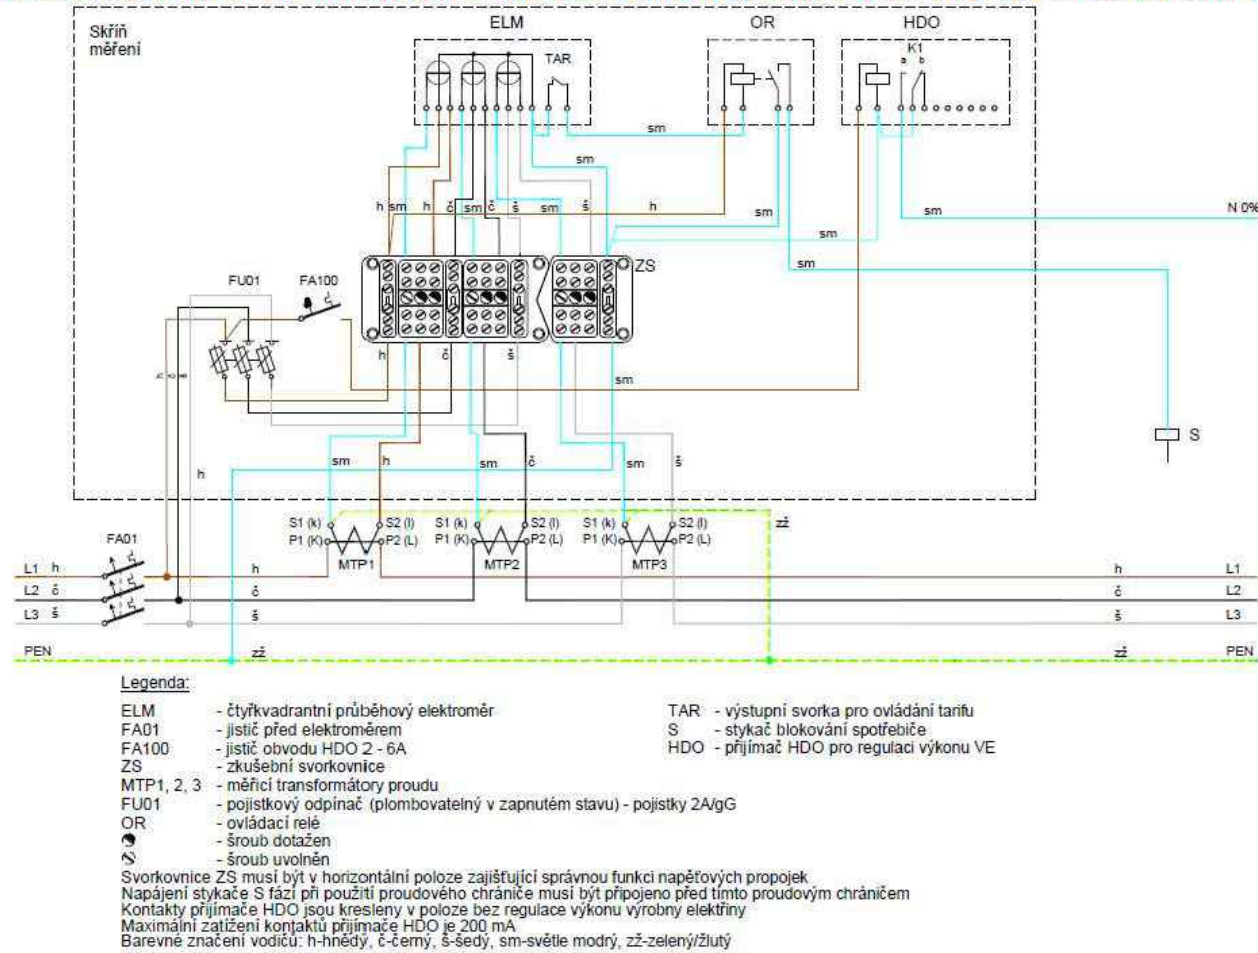

PRŮŘEZ VODIČŮ: NAPĚŤOVÝ – s–2,5mm<sup>2</sup>  
PROUDOVÝ – s–2,5mm<sup>2</sup> – DO 5m DÉLKY  
s–4,0mm<sup>2</sup> – NAD 5m DÉLKY

MTP 250/5A, 5VA, tř.p.0,05s

| INDEX ZMĚNY:                             | DATUM ZMĚNY:                                                                                  | OBSAH ZMĚNY:                                                      | PŘÍLOHA :   |  |
|------------------------------------------|-----------------------------------------------------------------------------------------------|-------------------------------------------------------------------|---|--|
|                                          |                                                                                               |                                                                   |   |  |
| ZAKÁZKOVÉ ČÍSLO : 48V-2025               |                                                                                               | NÁZEV PROJEKTU : PD ELEKTRO FVE, DPS UL.DRUŽBY Č.P.1491/9 DUCHCOV | <div></div> <div>TEL: +420 603 709 577<br/>EMAIL: projekce@vkmprojekt.cz<br/>WEB: www.vkmprojekt.cz<br/>ADRESA: Strážky 21, 40340 Ústí n. L.</div> |  |
| DATUM : 03/2025                          |                                                                                               |                                                                   |   |  |
| STUPEŇ : Výběr zhotovitele               | OBSAH : Duchcov                                                                               |                                                                   | <div>PŘÍLOHA 2</div> <div>FORMÁT : A3<br/>MĚŘÍTKO : 1:100</div>   |  |
| PROFES : FVE<br>Fotovoltaická elektrárna | INVESTOR : město Duchcov                                                                      |                                                                   |   |  |
| KONTROLOVAL : Ing. Vlastimil Krížan      | HLAVNÍ PROJEKTANT : Ing. Vlastimil Krížan, ČKAIT 0401361<br>Strážky 21, 403 40 Ústí nad Labem |                                                                   |   |  |
| VYPRACOVAL : Ing. Vlastimil Krížan       | POPIS VÝKRESU: Schéma zapojení rozvaděče RE                                                   |                                                                   |   |  |