


DRUH POVRCHU ÚZEMÍ
KATASTRÁLNÍ ÚZEMÍ
OKRES:
KRAJ:

orná půda
k.ú. Bitovánky
Třebíč
Vysočina

Podélný profil MK.1
M 1 : 500/100

SKLONOVÉ POMÉRY:

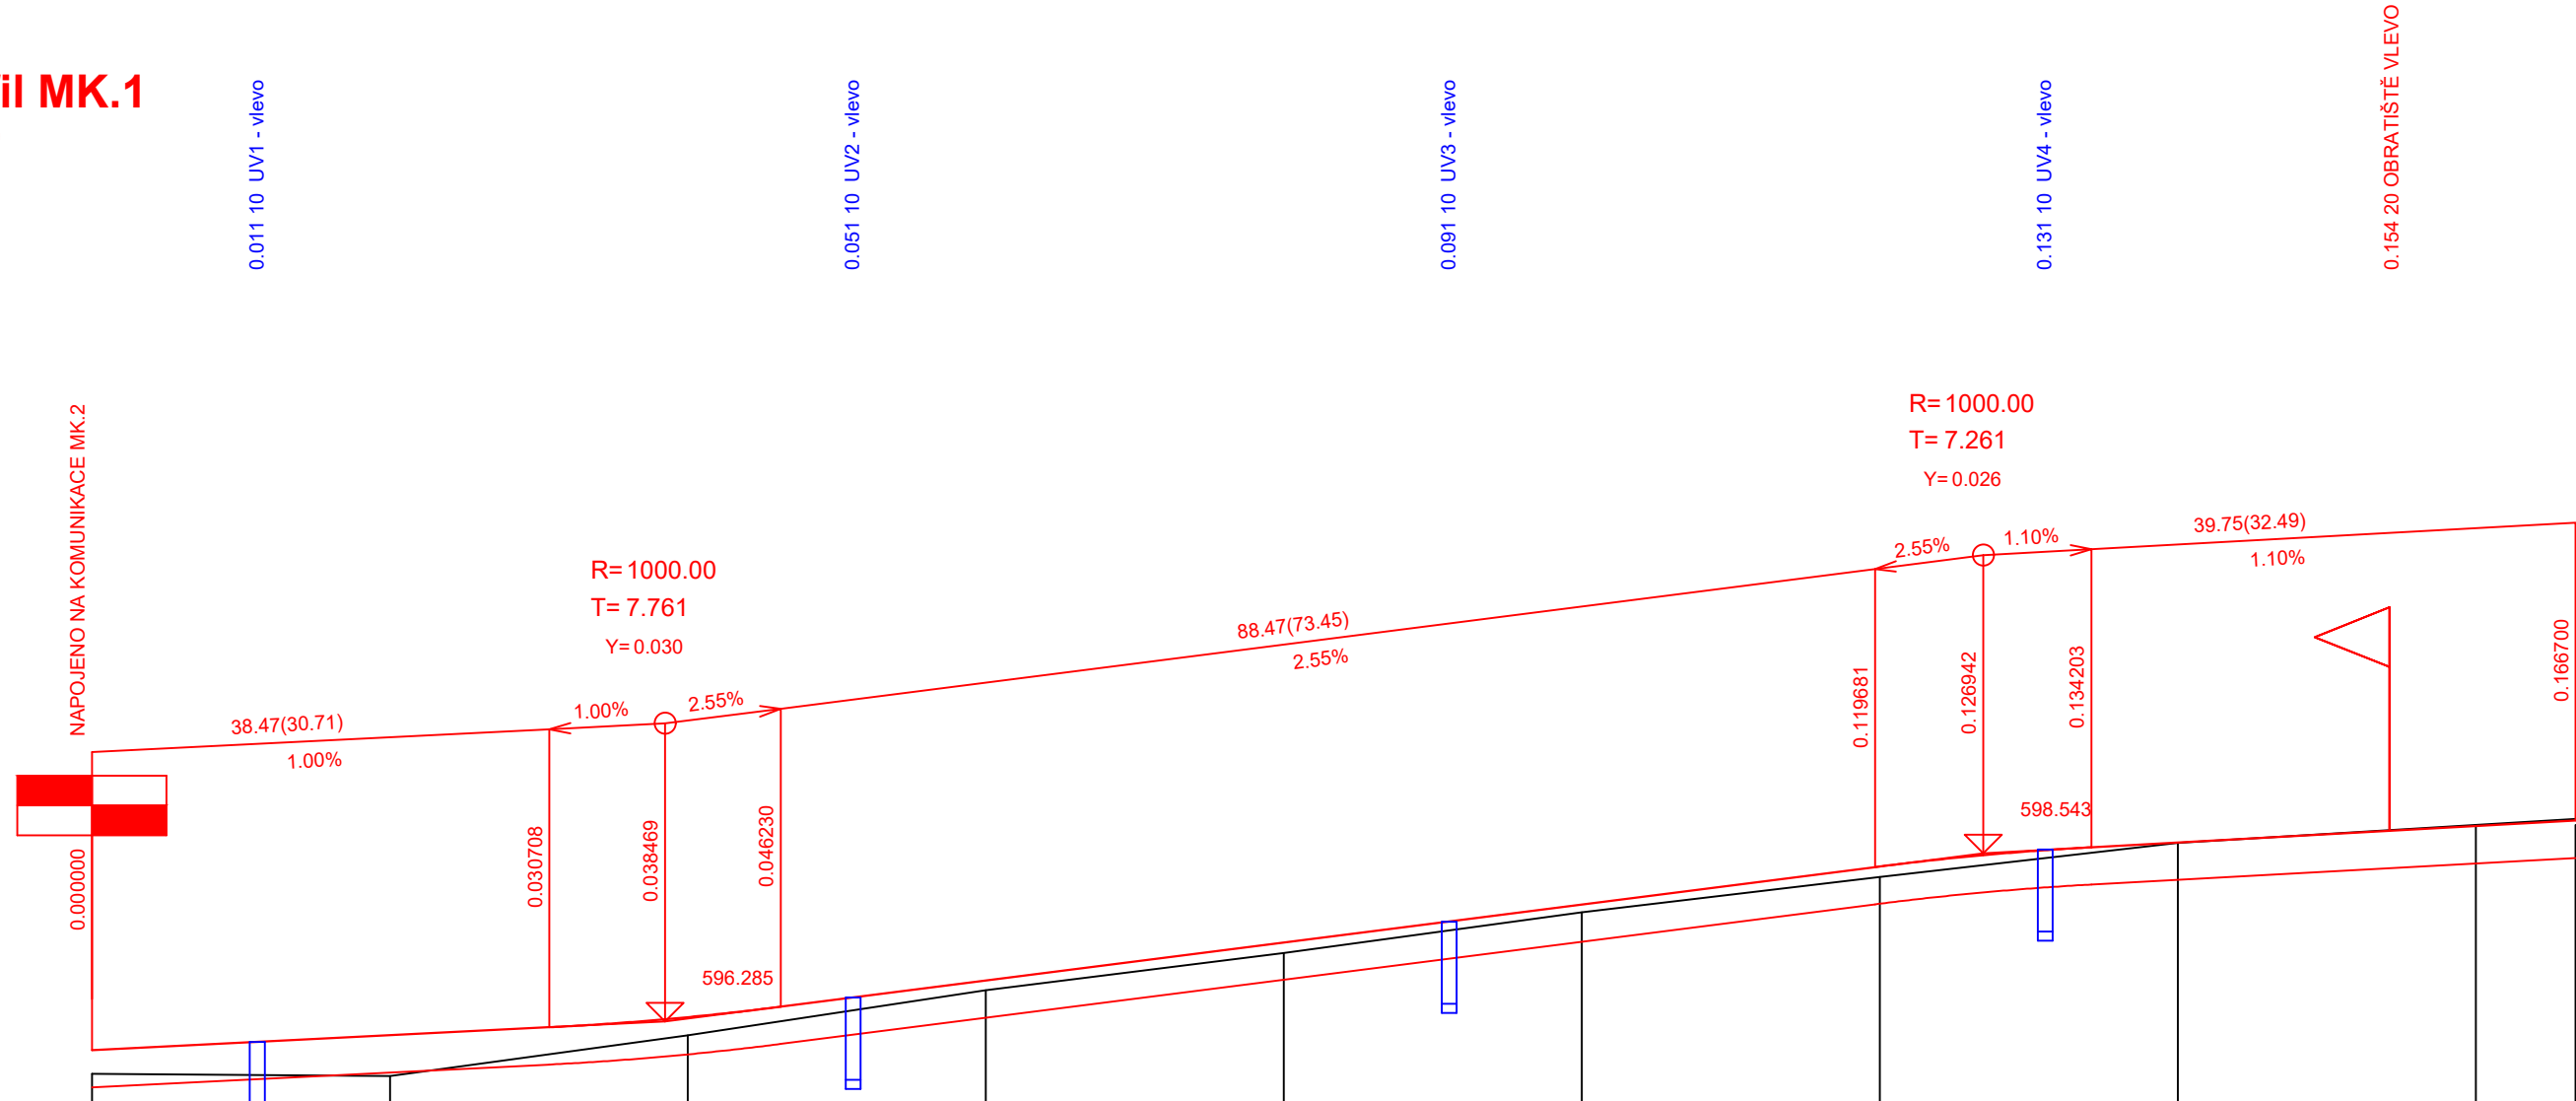

MĚŘÍTKA:
1: 500., 1: 100.

KÓTY NIVELETY:


KÓTY TERÉNU:

SROVNÁVACÍ ROVINA:

STANIČENÍ:

VZDÁLENOST PŘ. ŘEZŮ:

SMĚROVÉ POMÉRY:

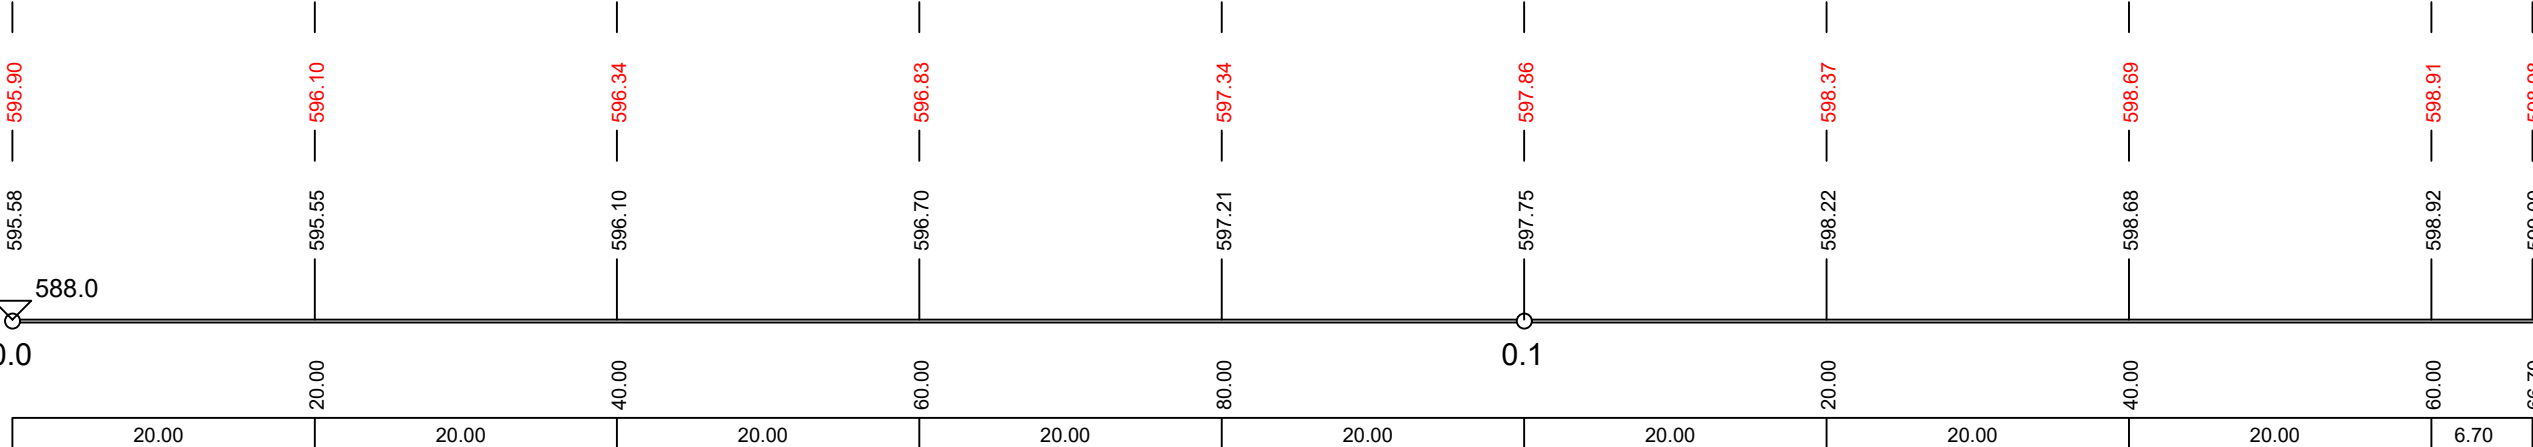

C101

SOUŘADNICOVÝ SYSTÉM: JTSK

VÝŠKOVÝ SYSTÉM: B.p.v.

VEDOUCÍ PROJEKTANT	ING. KOTLÁN		
ZODP. PROJEKTANT	ING. KOTLÁN		
VYPRACOVAL	HORSKÝ		
KONTROLOVAL	ING. SEDLÁK		
OBJEDNATEL, INVESTOR MĚSTYS ŽELETAVA			FORMÁT 3 A4
NÁZEV AKCE: INŽENÝRSKÉ SÍTĚ A KOMUNIKACE PRO VÝSTAVBU RD, ŽELETAVA - BITOVÁNKY			DATUM DUBEN 2019
			STUPEŇ DUSP, PDPS
			ZAK. Č. 2017-000152
			PARÉ Č.
OBSAH			MĚŘÍTKO 1 : 500/100
PODÉLNÝ PROFIL MK1			Č. VÝKRESU 1.2.2a