
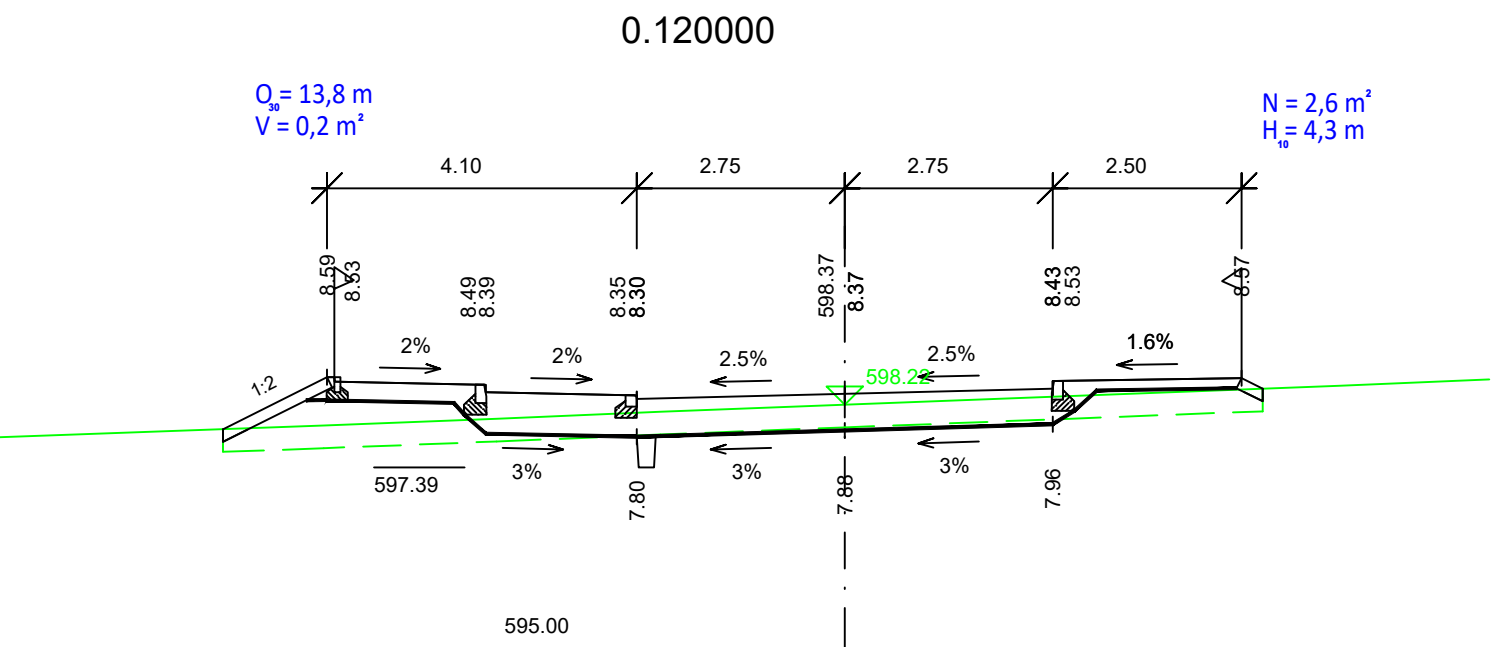
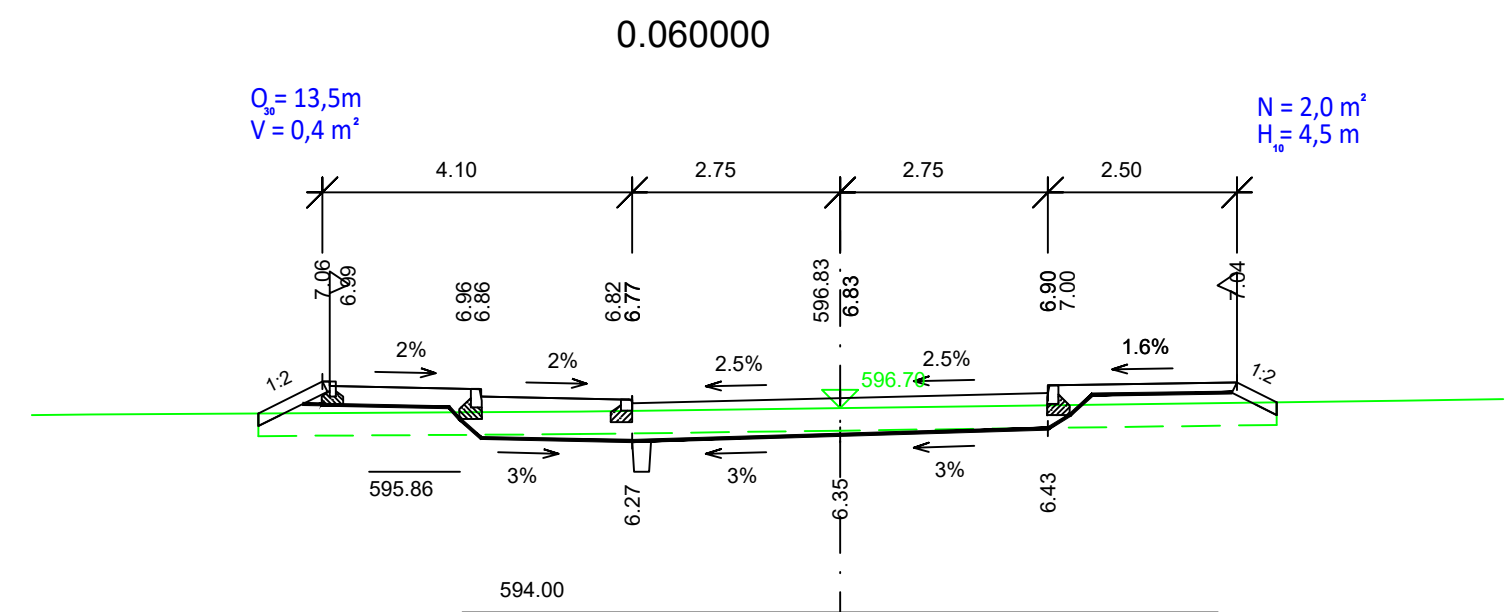
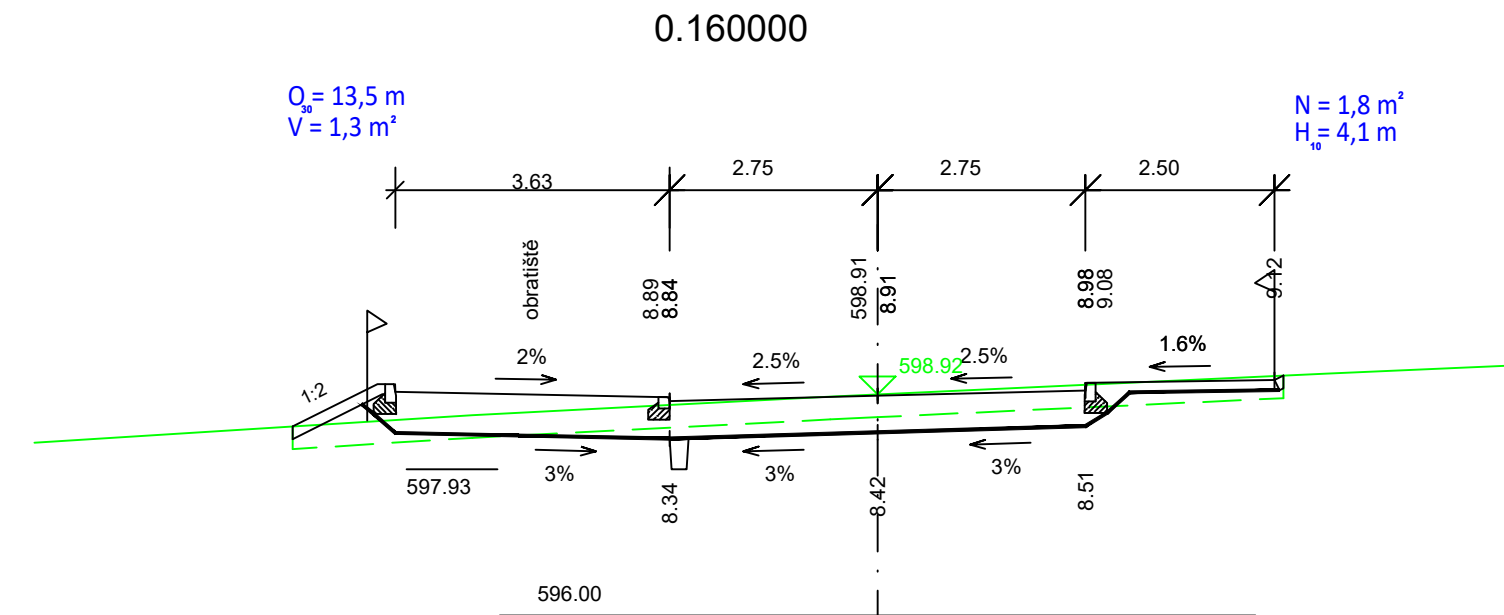
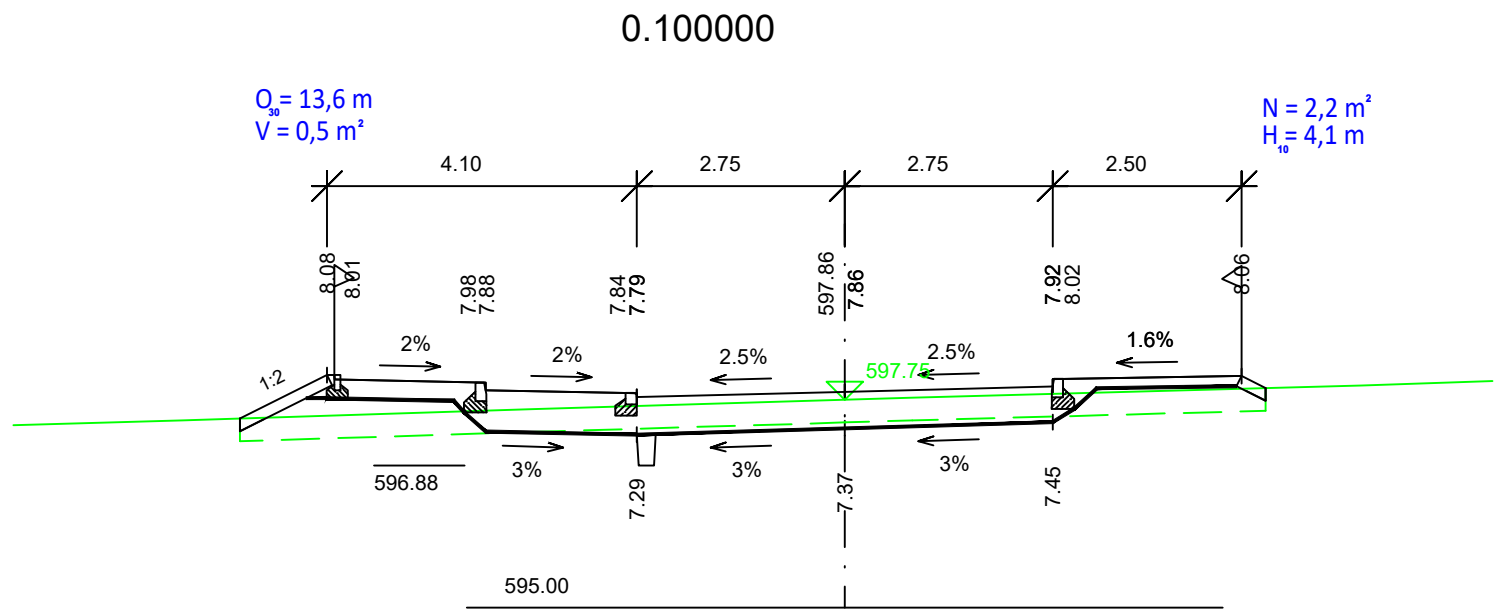
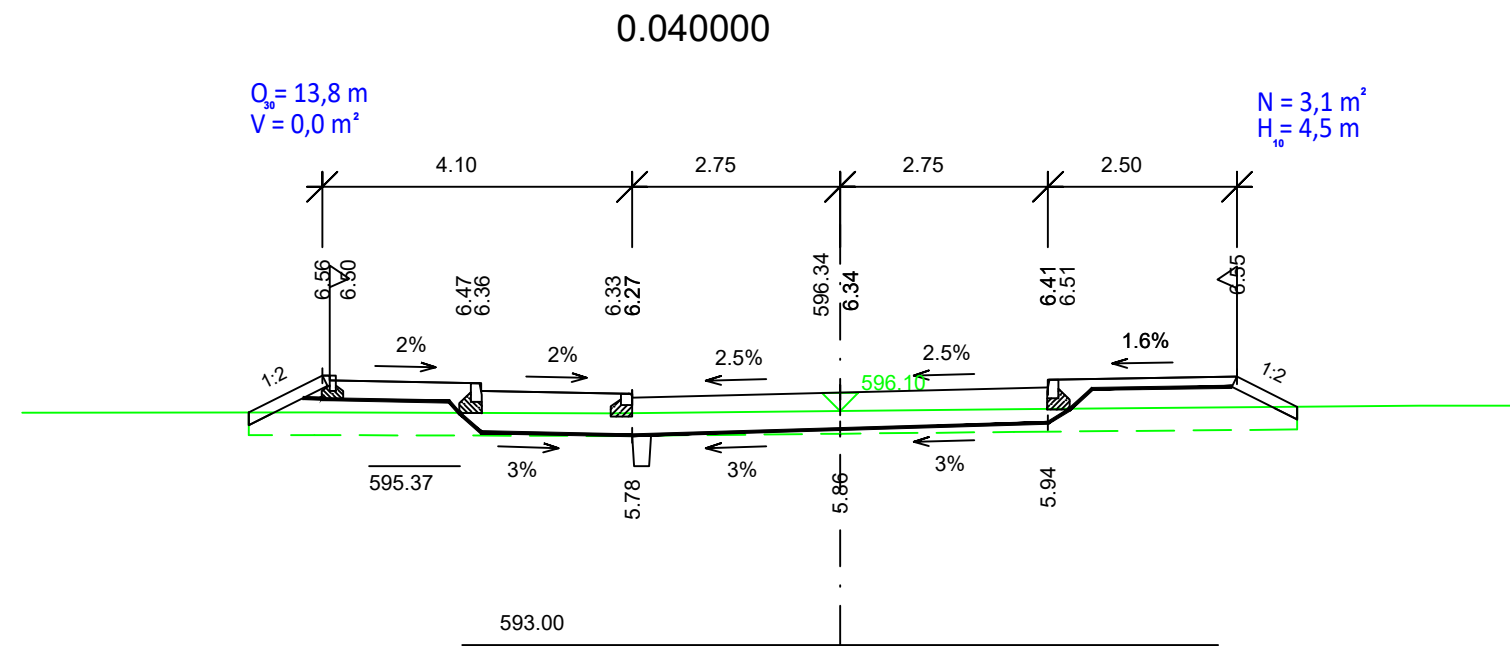
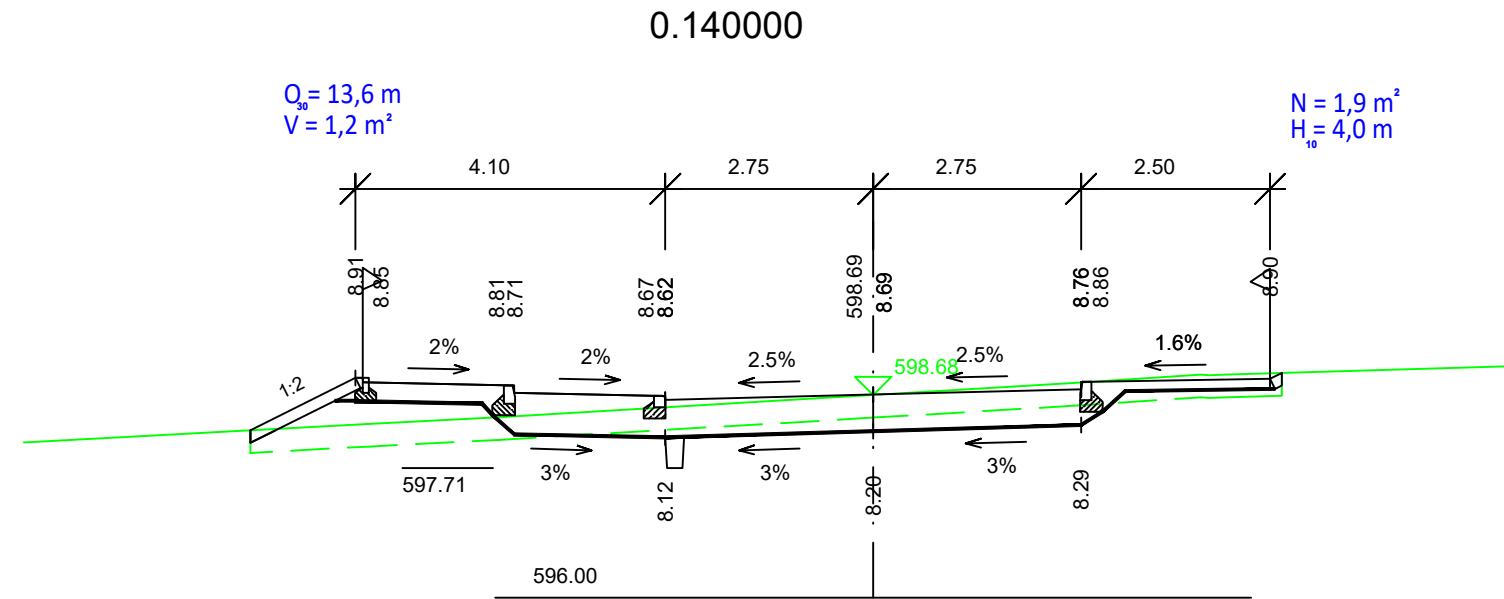
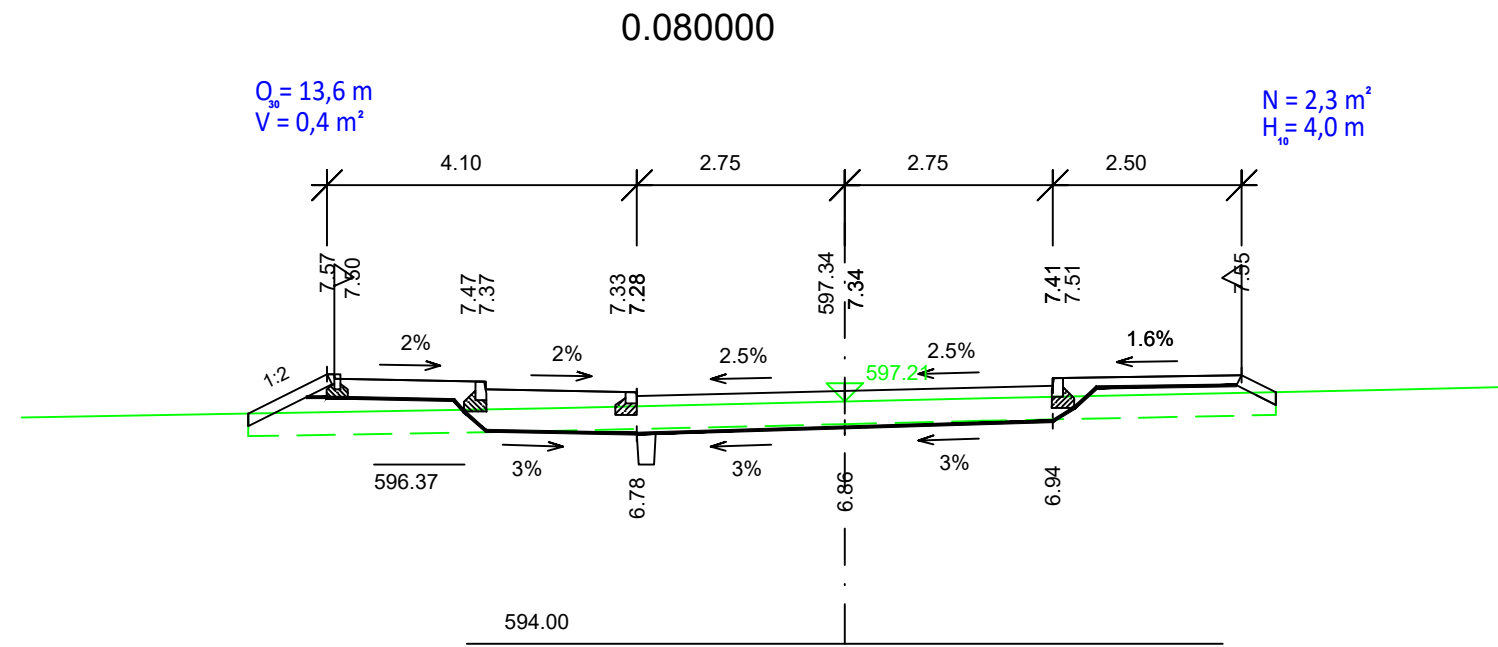
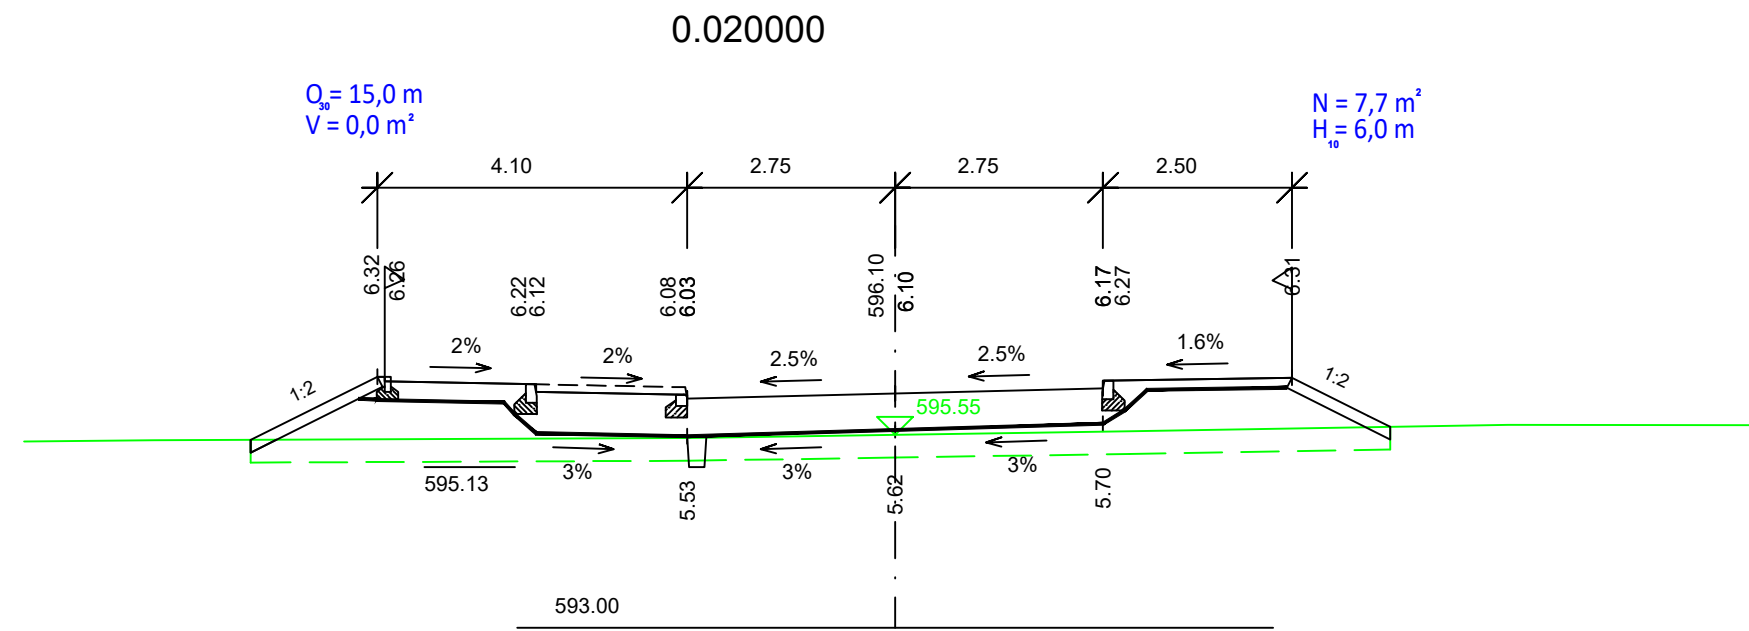


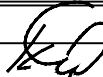

C101

SOUŘADNICOVÝ SYSTÉM: JTSK

VÝŠKOVÝ SYSTÉM: B.p.v.

VEDOUČÍ PROJEKTANT	ING. KOTLÁN				PROFI Jihlava, spol. s r.o., Pod Příkopem 6, 586 01 Jihlava tel.: 567 579 151, www.profi-jl.cz
ZODP. PROJEKTANT	ING. KOTLÁN				
VYPRACOVAL	HORSKÝ				
KONTROLOVAL	ING. SEDLÁK				
OBJEDNATEL, INVESTOR		MĚSTYS ŽELETAVA		FORMÁT	3 A4
NÁZEV AKCE:		INŽENÝRSKÉ SÍŤ A KOMUNIKACE PRO VÝSTAVBU RD, ŽELETAVA - BÍTOVÁNKY		DATUM	DUBEN 2019
				STUPEŇ	DUSP, PDPS
				ZAK. Č.	2017-000152
				PARÉ Č.	
OBSAH		PŘÍČNÉ ŘEZY MK1		MĚŘÍTKO	Č. VÝKRESU
				1 : 100	1.2.3a