




VZOROVÝ PŘÍČNÝ ŘEZ - MK.1

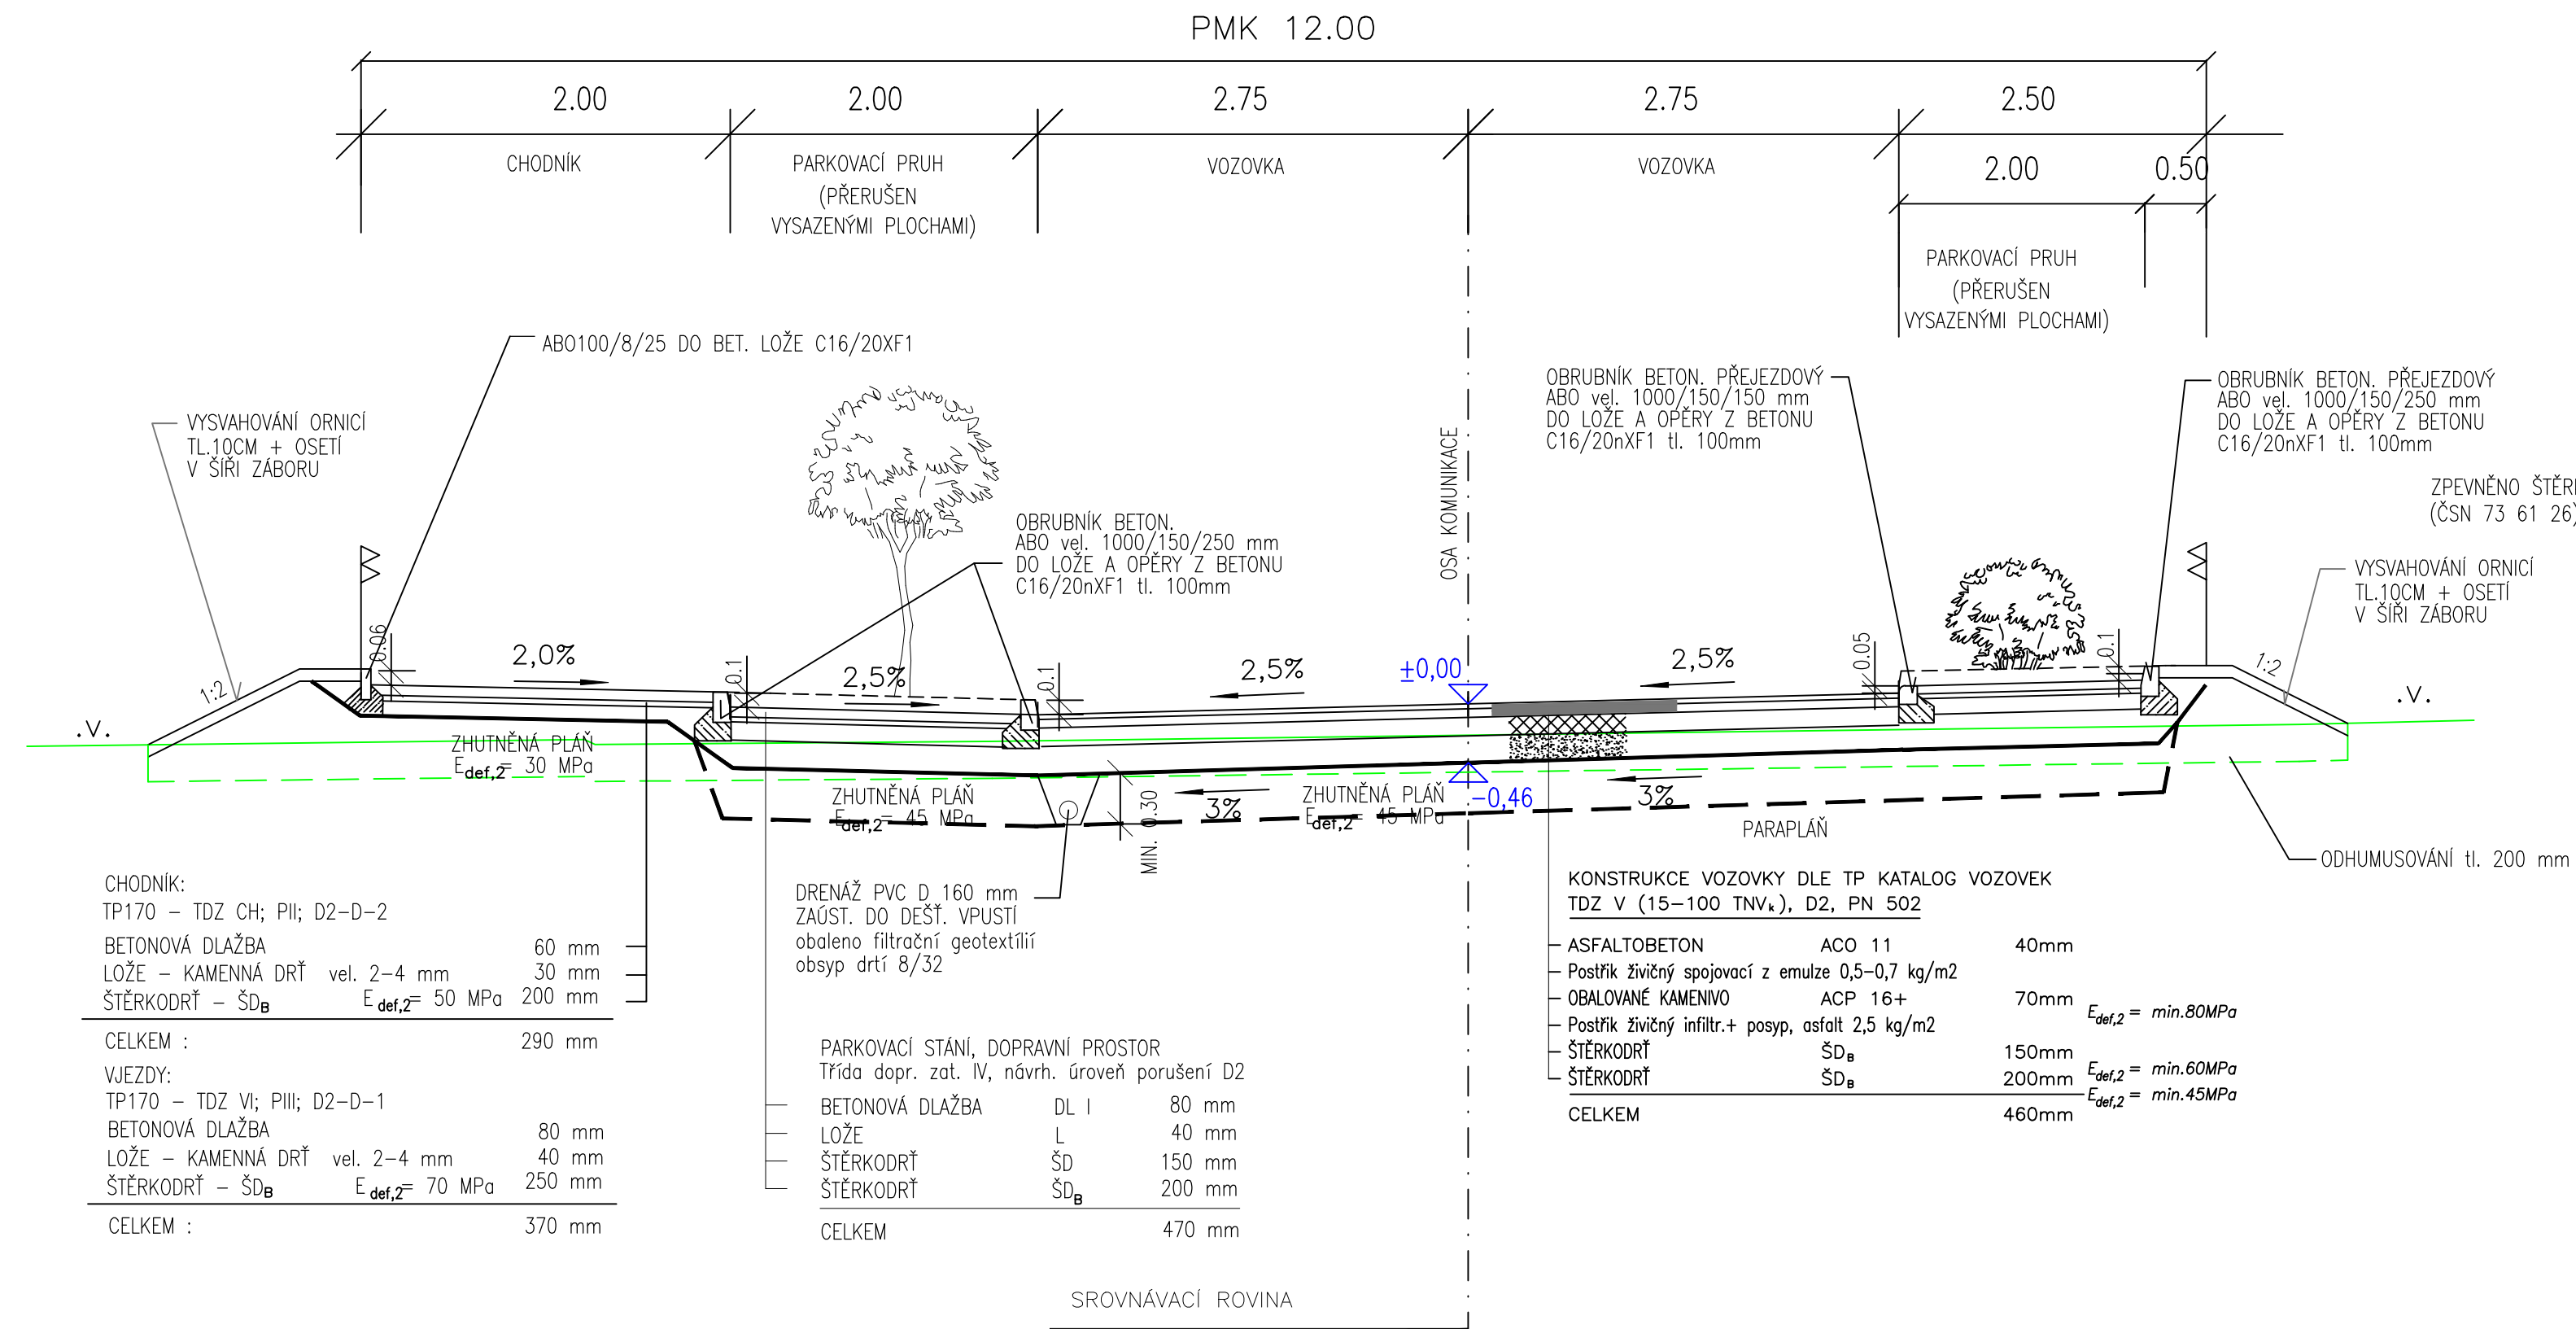

VZOROVÝ PŘÍČNÝ ŘEZ - MK.2

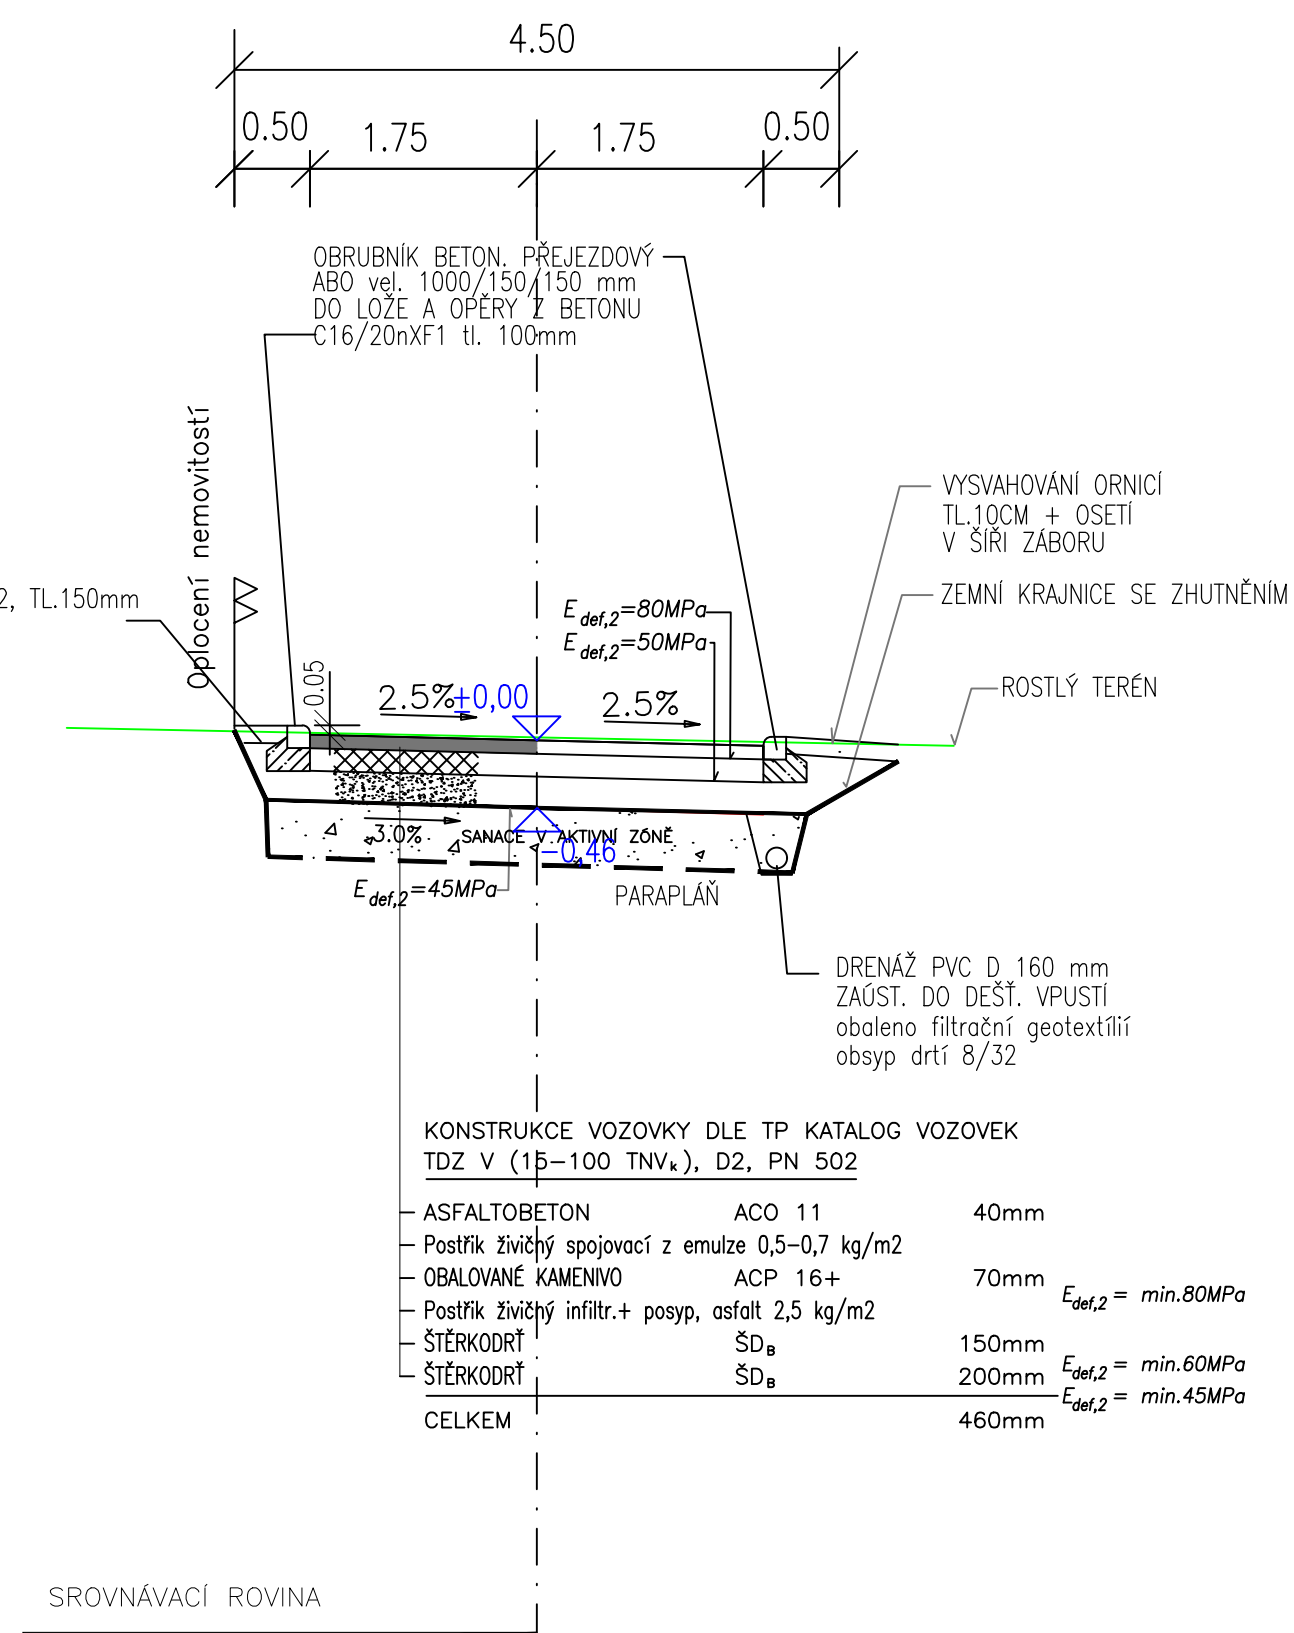

ÚPRAVA OBRUBNÍKŮ V MÍSTĚ VJEZDŮ A V MÍSTECH PRO PŘECHÁZENÍ

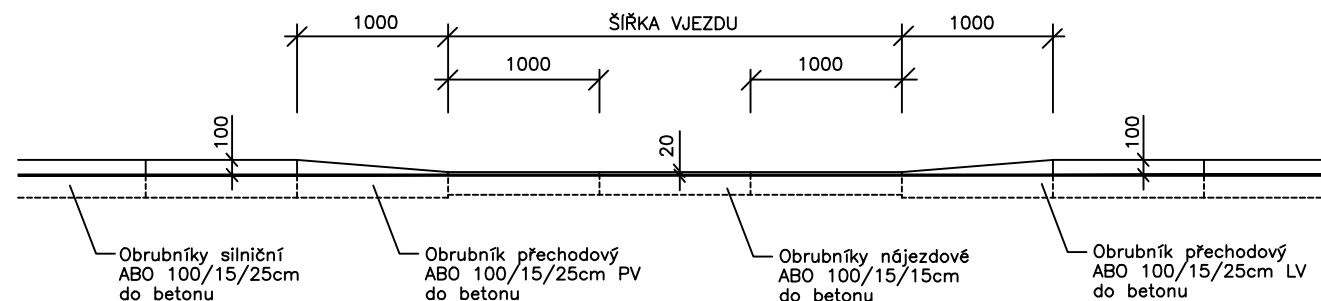

Stávající podloží (předp. zeminy dle průzkumu vozovky)



- zeminy typu tř. F3 MS
- zeminy typu tř. S5 CS
- dle ČSN 73 6133 jsou zeminy podmíněčně vhodné do aktivní zóny, převážně mírně namrzavé až nebezpečně namrzavé
- Obvyklé hodnoty modulu pružnosti $E_{def,2}$
 - pro zeminy lze očekávat na pláni 25–35 MPa

- dle tab. 6 ČSN 73 6133 je tloušťka zlepšení podloží pro uvažované hodnoty 30–40 cm
- navrženy byly tyto sanace:
 - sanace kamenivem (vybourány materiál podkladních nestmelených vrstev komunikace po laboratorním posouzení dle ČSN 73 6133 jako – zemina vhodná pro podloží) fr.0–200 tl. 30cm

C101

SOUŘADNICOVÝ SYSTÉM: JTSK

VÝŠKOVÝ SYSTÉM: B.p.v.

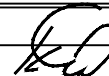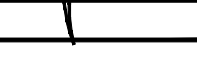VEDOUČÍ PROJEKTANT	ING. KOTLÁN					PROFI Jihlava, spol. s r.o., Pod Příkopem 6, 586 01 Jihlava tel: 567 579 151, www.profi-jiz.cz
ZODP. PROJEKTANT	ING. KOTLÁN					
VYPRACOVAL	HORSKÝ					
KONTROLOVAL	ING. SEDLÁK					
OBJEDNATEL, INVESTOR		MĚSTYS ŽELETAVA		FORMÁT	3 A4	
NÁZEV AKCE:				DATUM	DUBEN 2019	
INŽENÝRSKÉ SÍTĚ A KOMUNIKACE PRO VÝSTAVBU RD, ŽELETAVA - BÍTOVÁNKY				STUPEŇ	DUSP, PDPS	
				ZAK. Č.	2017-000152	
				PARÉ Č.		
OBSAH		MĚŘÍTKO	Č. VÝKRESU			
VZOROVÉ PŘÍČNÉ REZY		1 : 50	1.2.4			