


ZPŮSOB ULOŽENÍ : V MÍSTNÍ KOMUNIKACI
 DRUH RÝHY : SVISLÁ RÝHA
 MATERIÁL POTRUBÍ : PP SN10 (SN12)

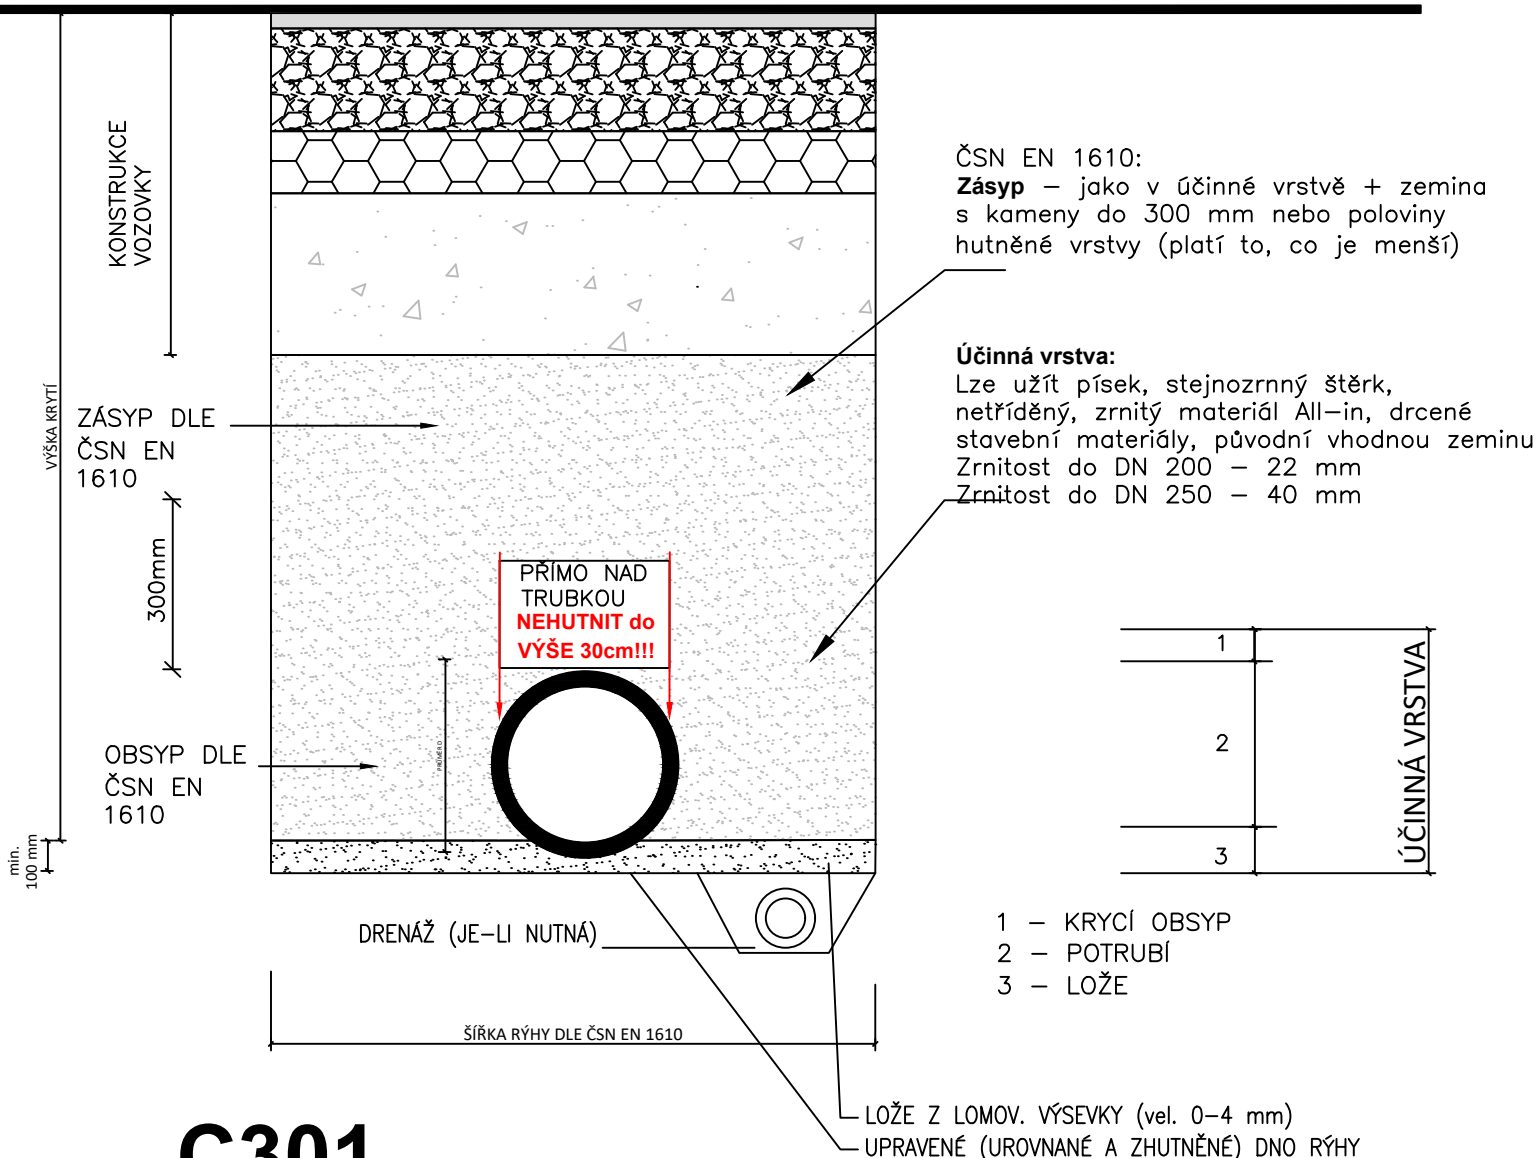

C301

SOUŘADNICOVÝ SYSTÉM: JTSK

VÝŠKOVÝ SYSTÉM: B.p.v.

POZNÁMKA:

OD HLOUBKY VÝKOPU 1,20 m BUDE RÝHA PAŽENA

VEDOUcí PROJEKTANT	ING. KOTLÁN			PROfi Jihlava, spol. s r.o., Pod Příkopem 6, 586 01 Jihlava tel.: 567 579 151, www.profi-jl.cz
ZODP. PROJEKTANT	ING. KOTLÁN			
VYPRACOVAL	HORSKÝ			
KONTRLOVAL	ING. SEDLÁK			
OBJEDNATEL, INVESTOR	MĚSTYS ŽELETAVA		FORMÁT	A4
NÁZEV AKCE:			DATUM	DUBEN 2019
INŽENÝRSKÉ SÍTĚ A KOMUNIKACE PRO VÝSTAVBU RD, ŽELETAVA - BÍTOVÁNKY			STUPEŇ	DUSP, PDPS
			ZAK. Č.	2017-000152
			PARÉ Č.	
OBSAH			MĚŘITKO	Č. VÝKRESU
VZOROVÉ ULOŽENÍ POTRUBÍ			1 : 20	3.2.3