
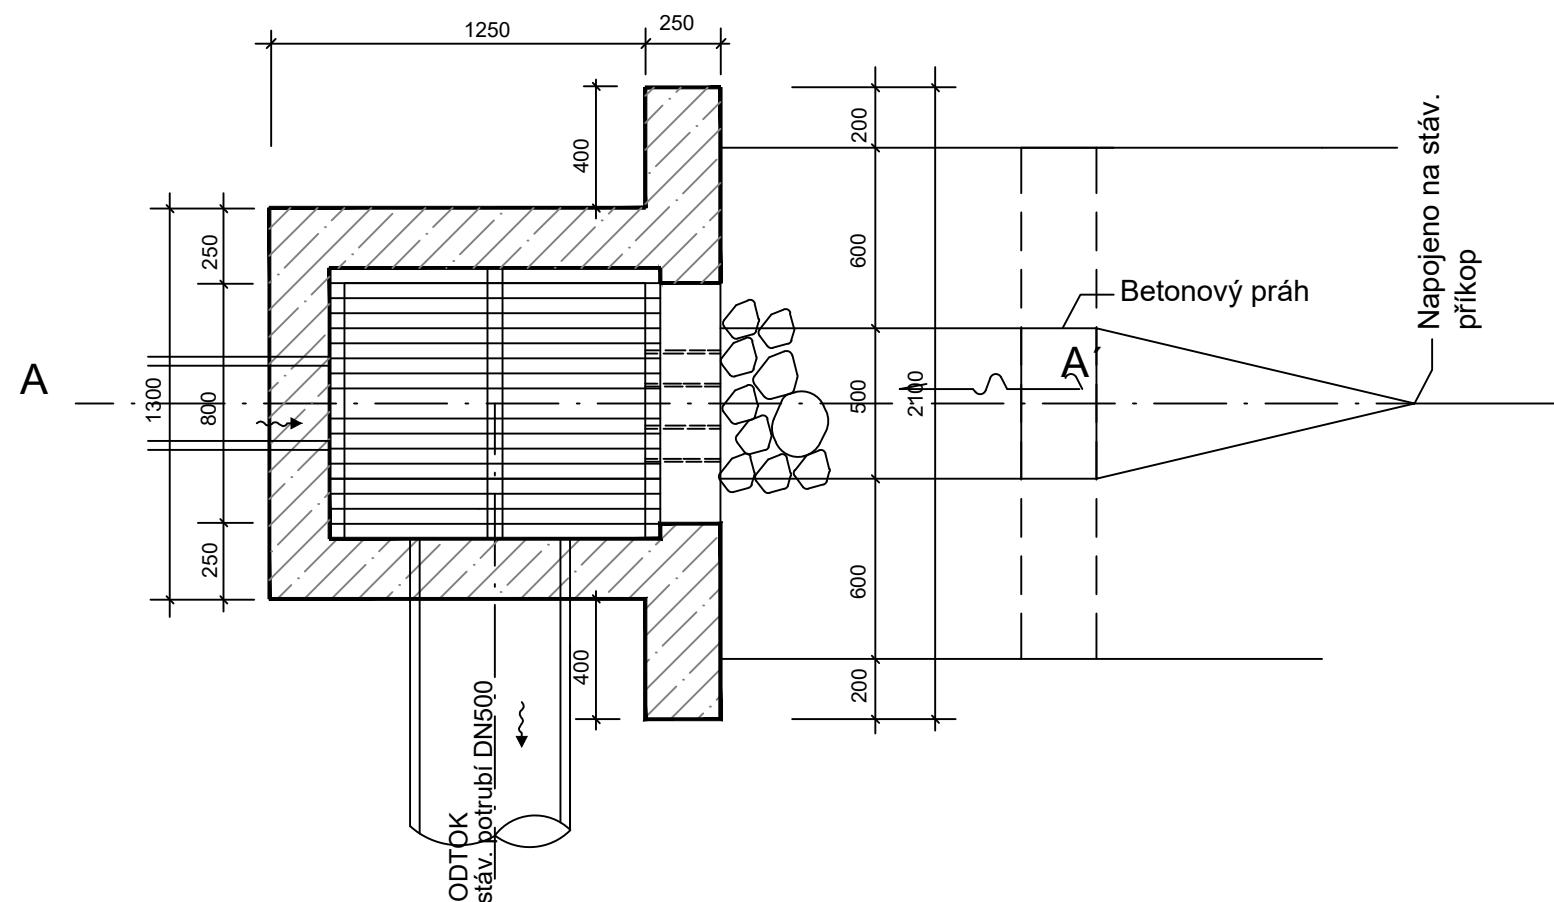


PODÉLNÝ ŘEZ A-A

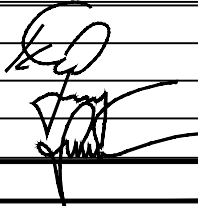

VÝŠKOVÝ SYSTÉM: B.p.v.

VEDOUCÍ PROJEKTANT	ING. KOTLÁN		 PROFI Jihlava, spol. s r.o., Pod Příkopem 6, 586 01 Jihlava tel.: 567 579 151, www.profi-ji.cz		
ZODP. PROJEKTANT	ING. KOTLÁN				
VYPRACOVAL	HORSKÝ				
KONTROLOVAL	ING. SEDLÁK				
OBJEDNATEL, INVESTOR			MĚSTYS ŽELETAVA	FORMÁT	2 A4
NÁZEV AKCE:			INŽENÝRSKÉ SÍTĚ A KOMUNIKACE PRO VÝSTAVBU RD, ŽELETAVA - BÍTOVÁNKY		
				DATUM	DUBEN 2019
				STUPEŇ	DUSP, PDPS
				ZAK. Č.	2017-000152
				PARÉ Č.	
OBSAH			MĚŘÍTKO		Č. VÝKRESU
VTOKOVÝ OBJEKT			1 : 25		3.2.6