




ZÁKLAD PRO STOŽÁR VO v=6m

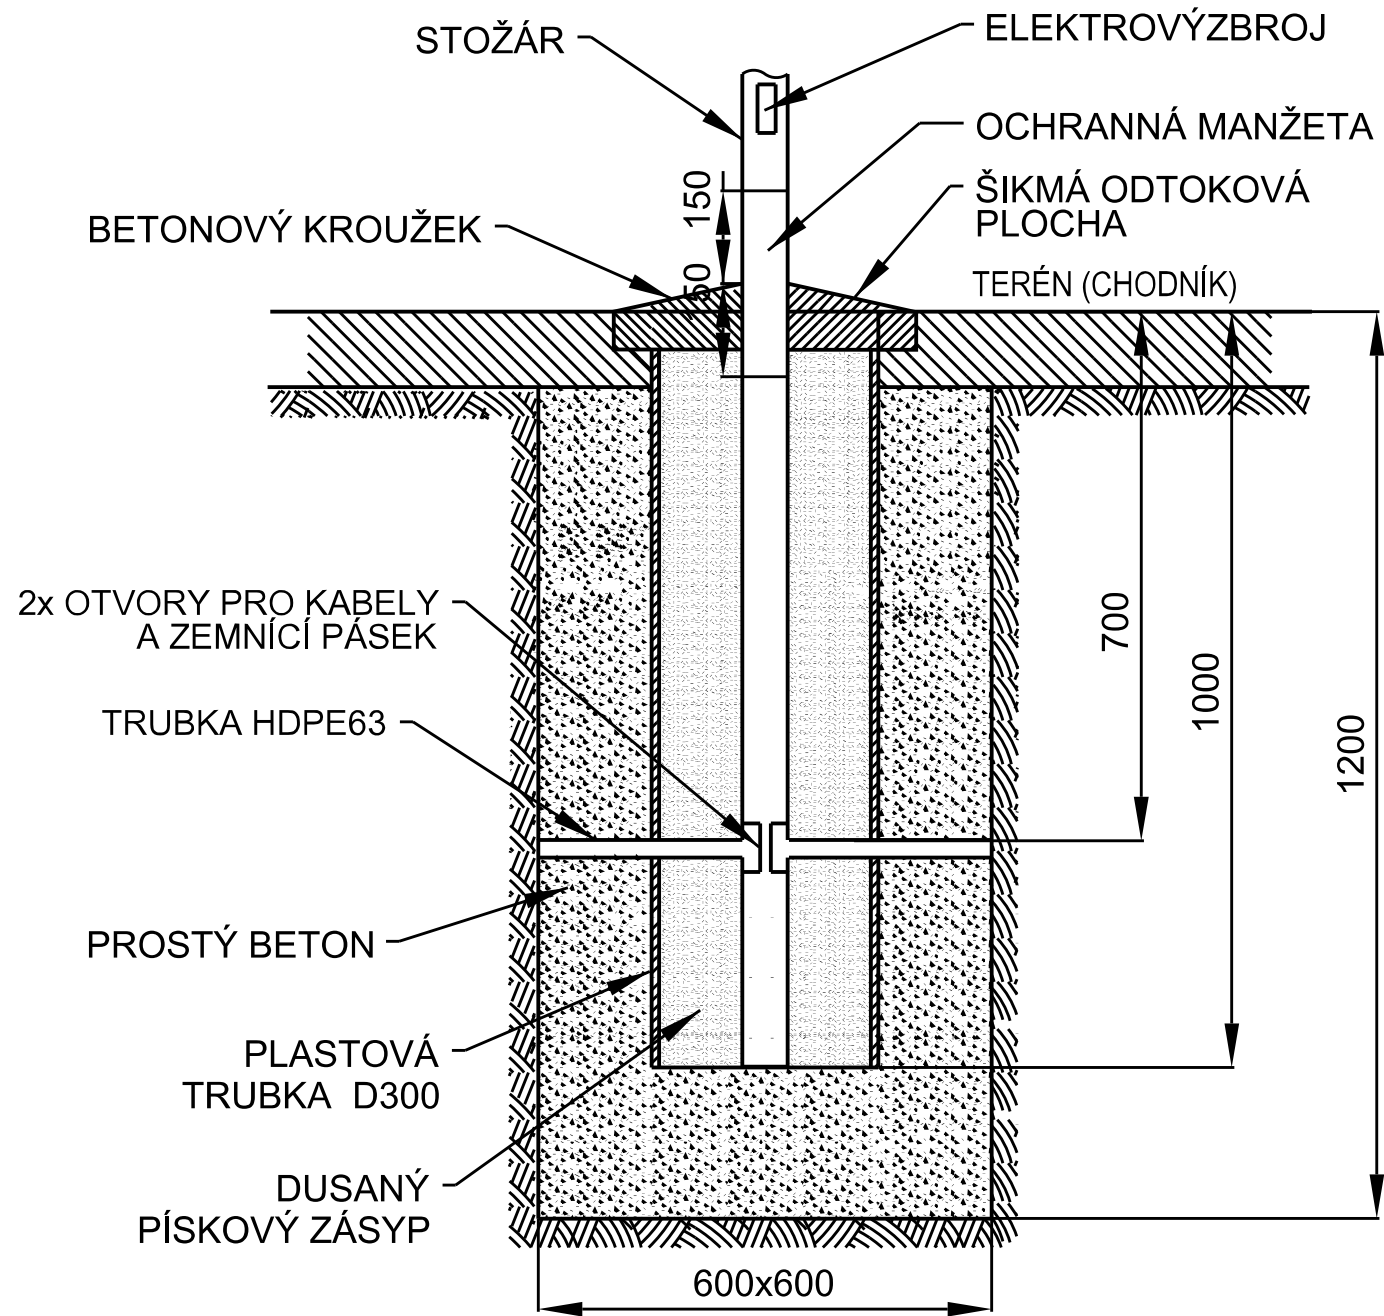


VZOROVÝ ŘEZ ULOŽENÍ KABELU VO V KOMUNIKACI

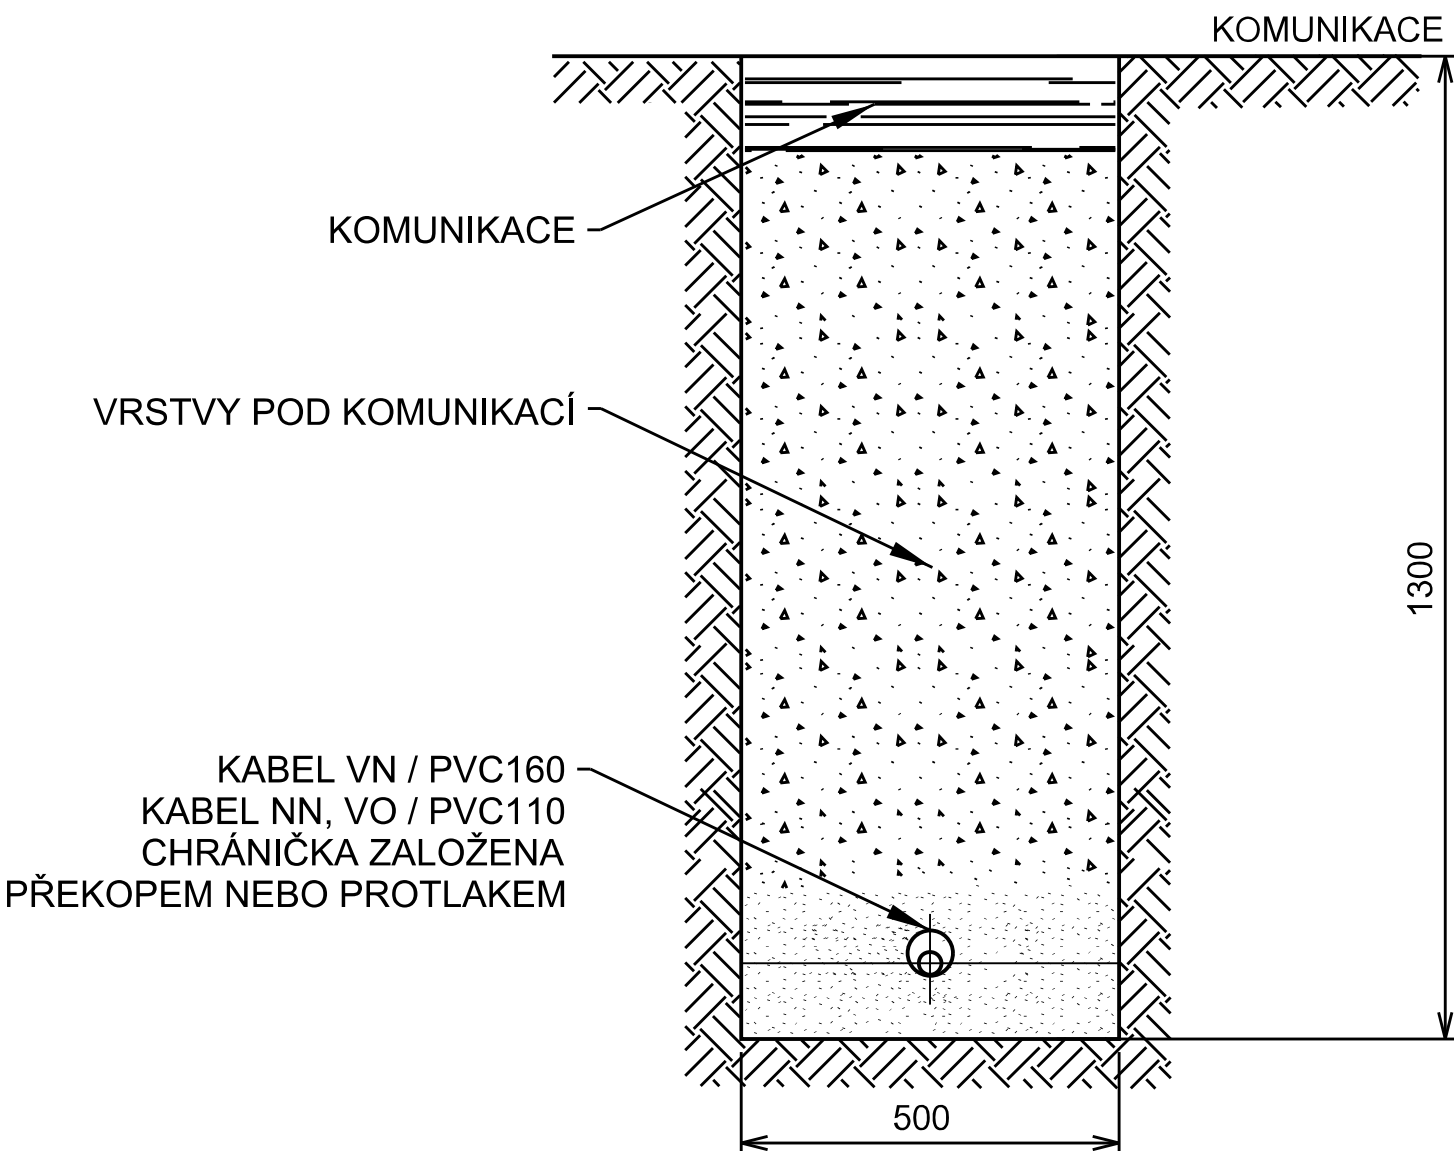




VZOROVÝ ŘEZ KŘÍŽENÍ KABELU VO S VODOVODNÍM A PLYNOVODNÍM POTRUBÍM NEBO KANALIZACÍ

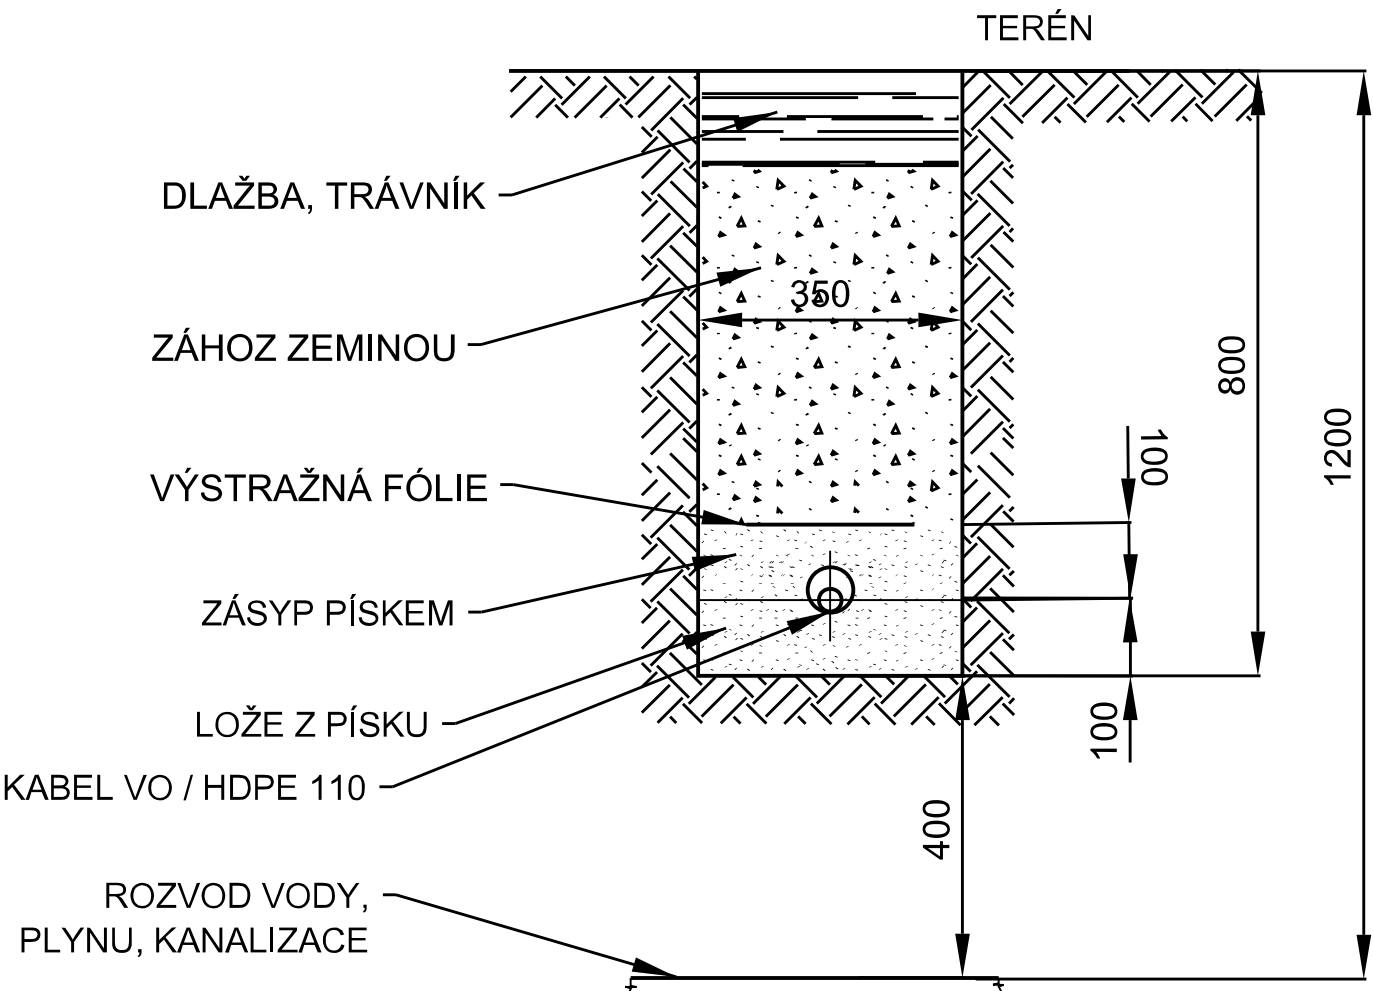

VZOROVÝ ŘEZ ULOŽENÍ KABELU VO VE SPOLEČNÉM VÝKOPU S KABELY NN

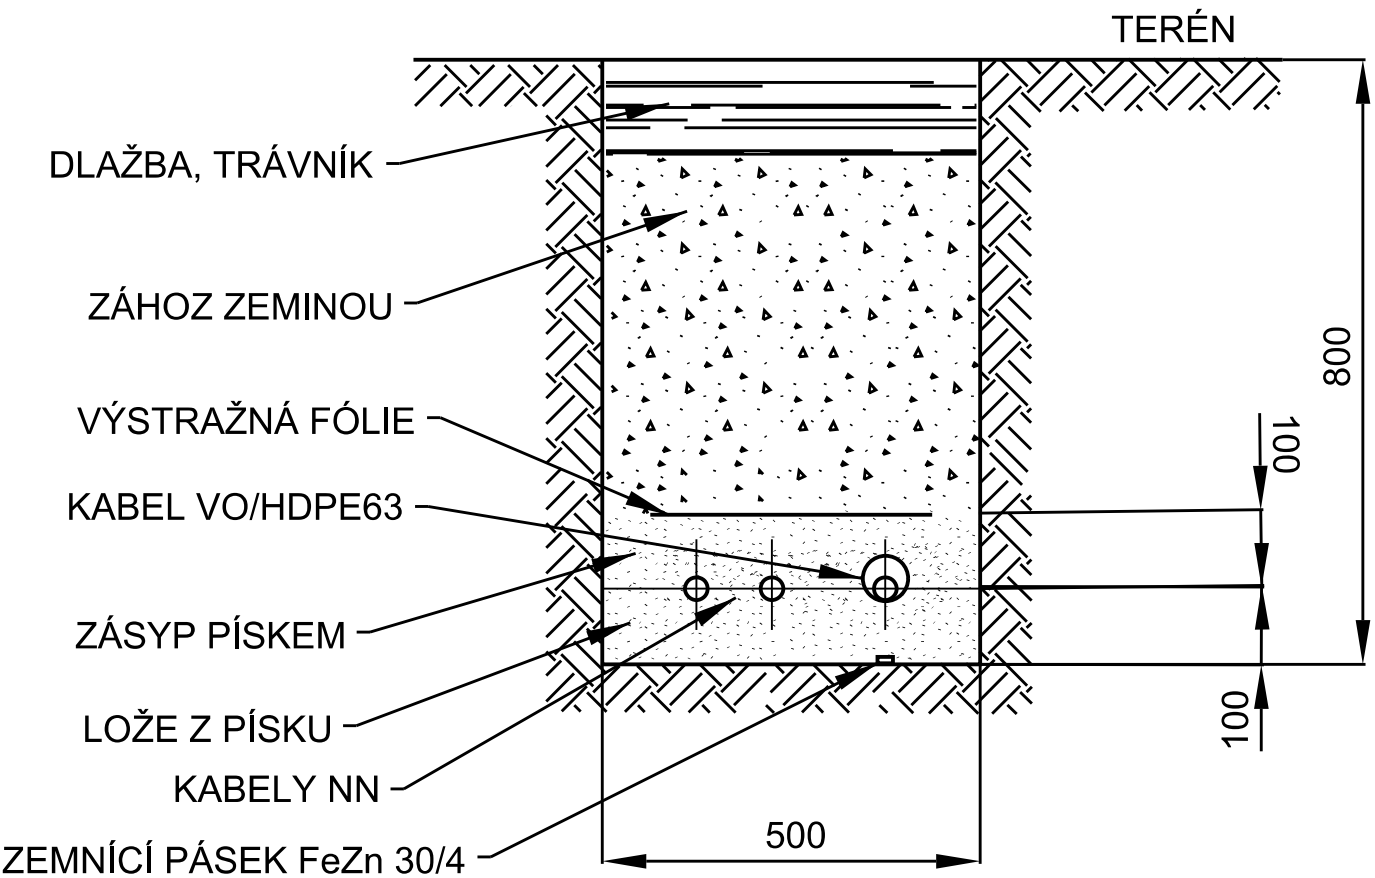

VZOROVÝ ŘEZ ULOŽENÍ KABELU VO V SAMOSTATNÉM VÝKOPU

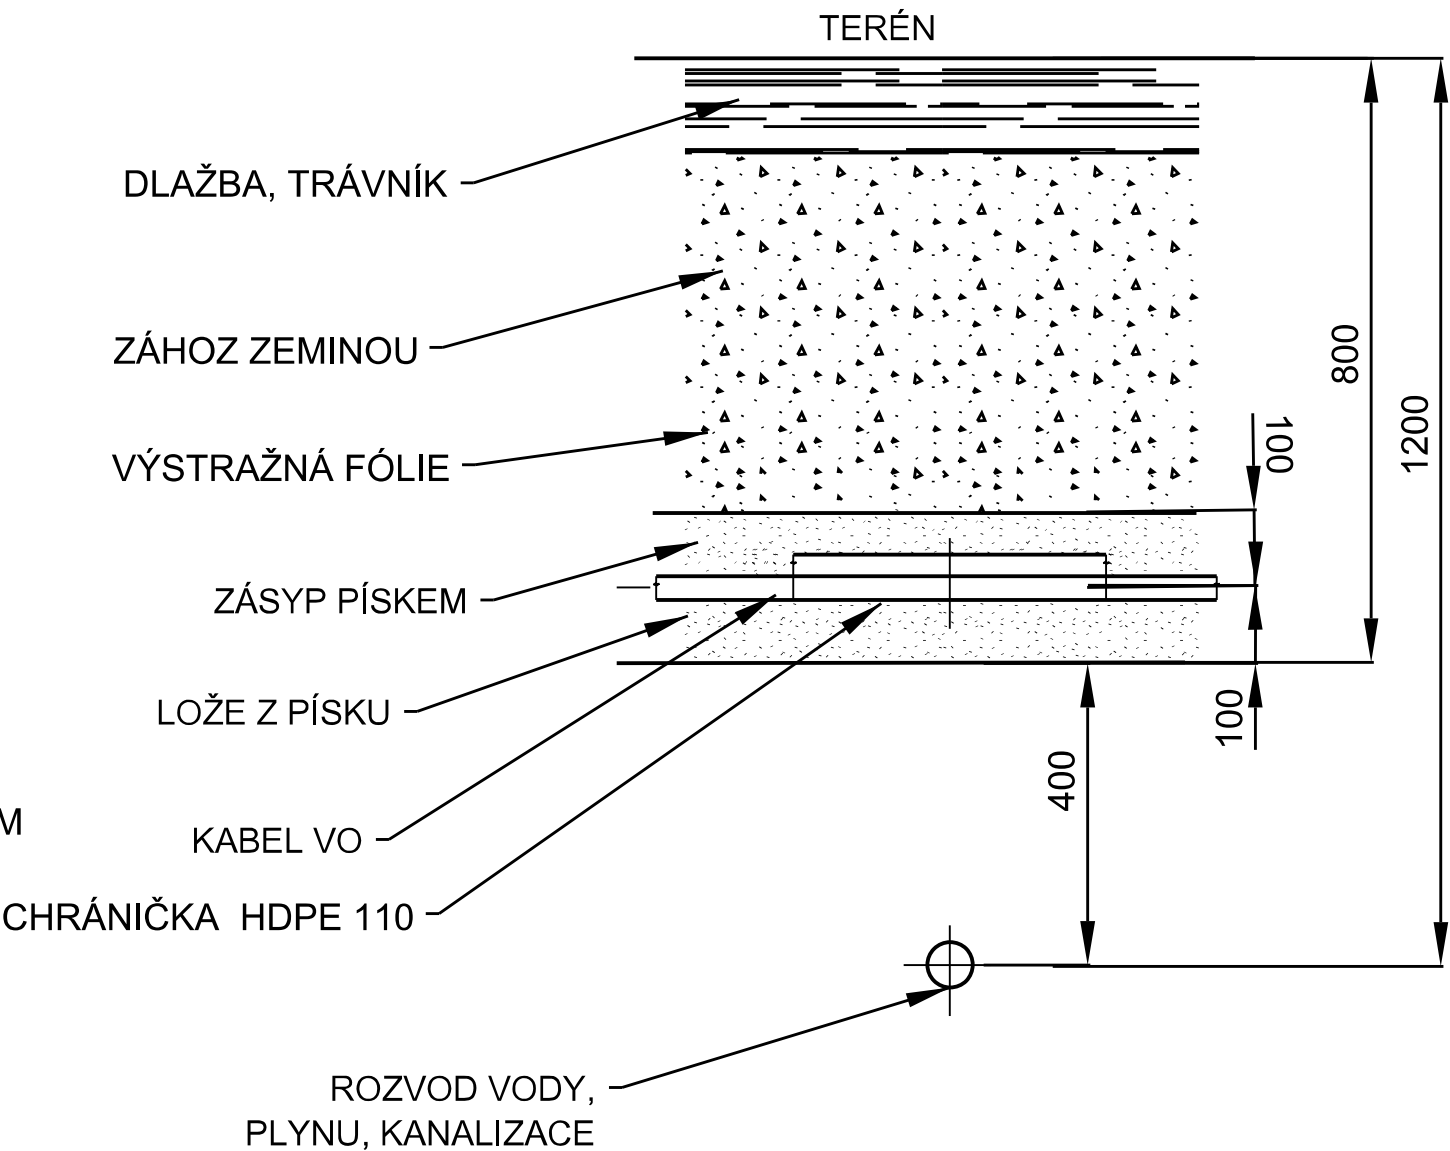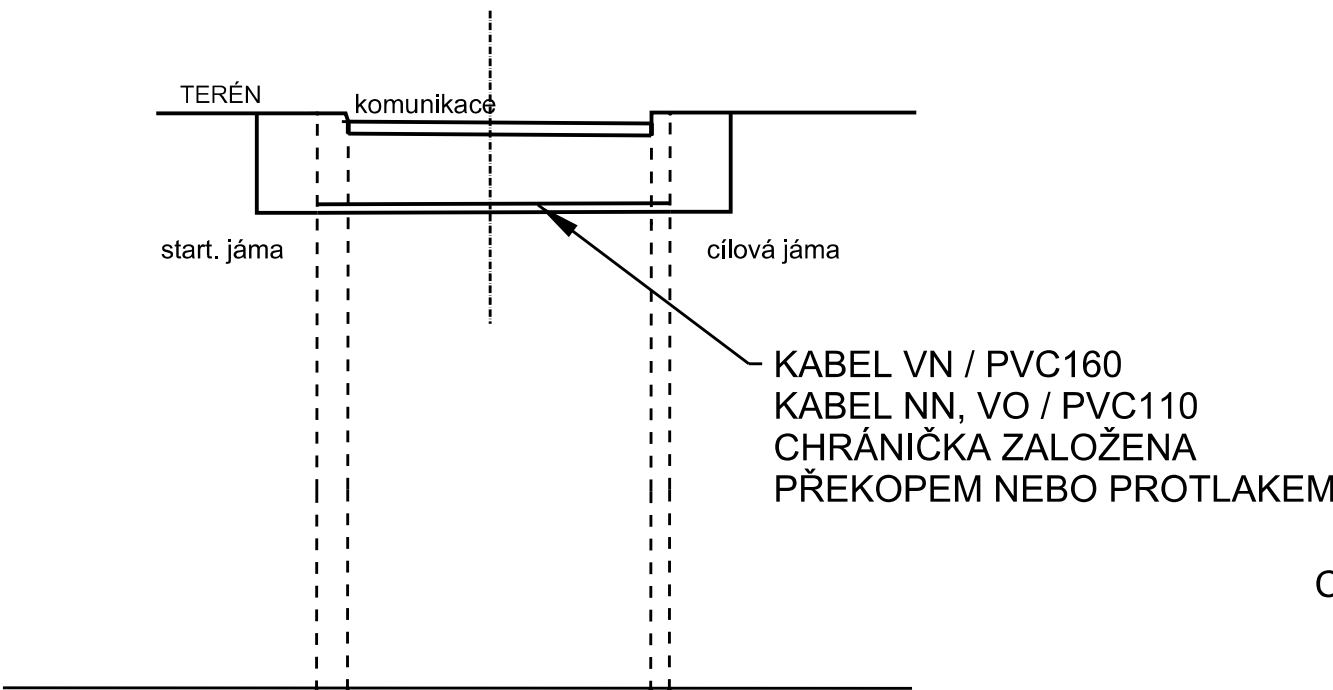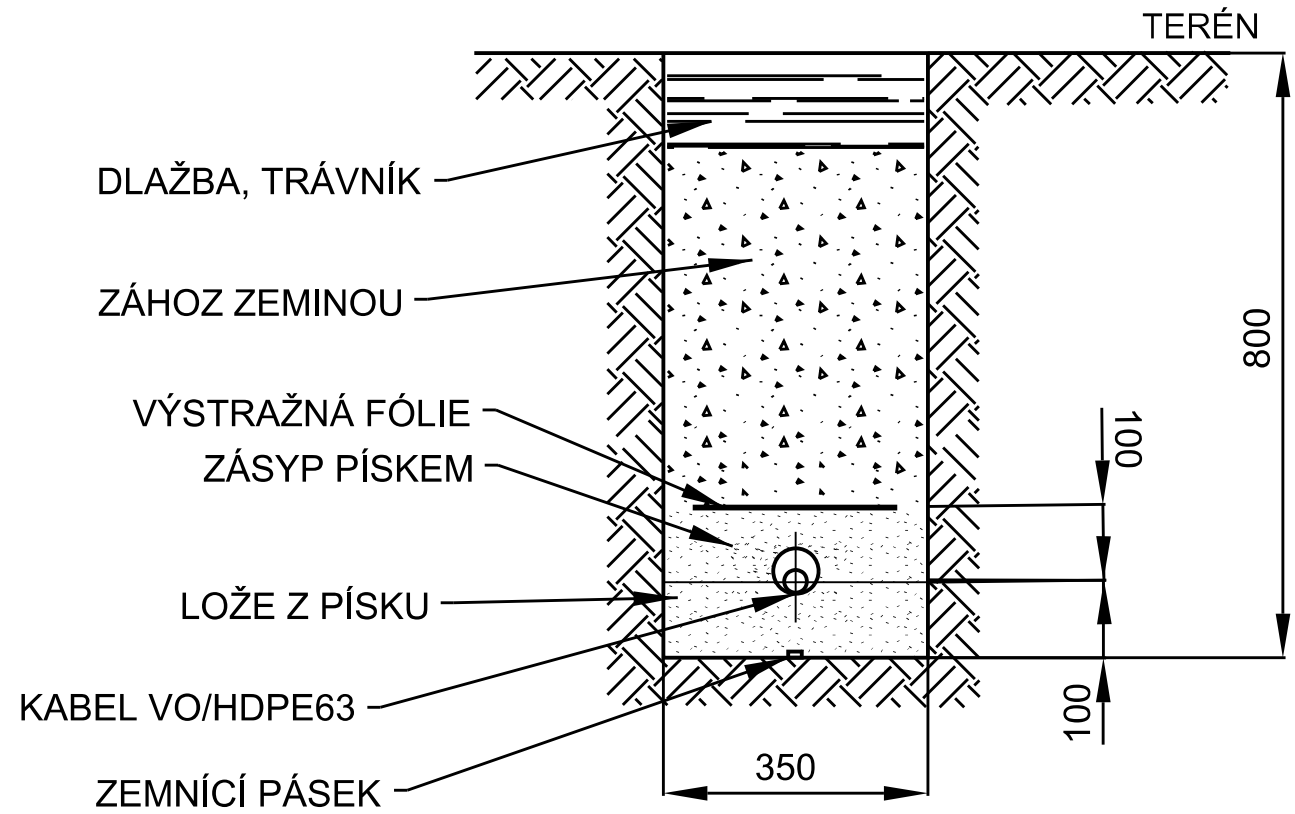

Zodp. proj.:	Ing. Zbyněk Pecina	Ing. Zbyněk Pecina
Akce :	IS a komunikace pro RD Bítovány	Projektování el. zařízení Függerova 8, Jihlava tel.: 567 586 169, mobil: 608 76 95 44
Investor:	Městys Želetava	Stupeň: PDPS
Výkres :	VZOROVÉ ŘEZY ULOŽENÍ KABELU VO, ZÁKLAD PRO OSVĚTLOVACÍ STOŽÁR	Datum: únor 2022
Kopie č.:	Výkres č.:	Formát: 6xA4
		Číslo zakázky: a592018
		Měřítko : ---
		401-2