




Uložení STL plynovodu z PE trubek
- v komunikaci

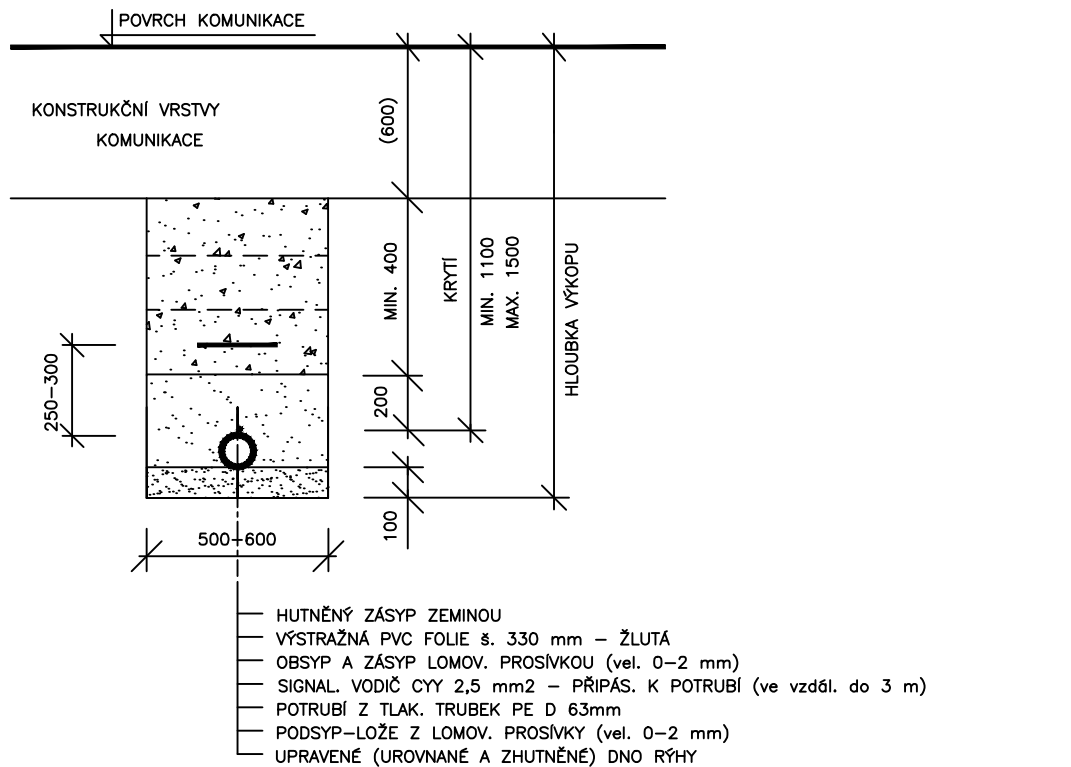

Uložení STL plyn. přípojky z PE trubek

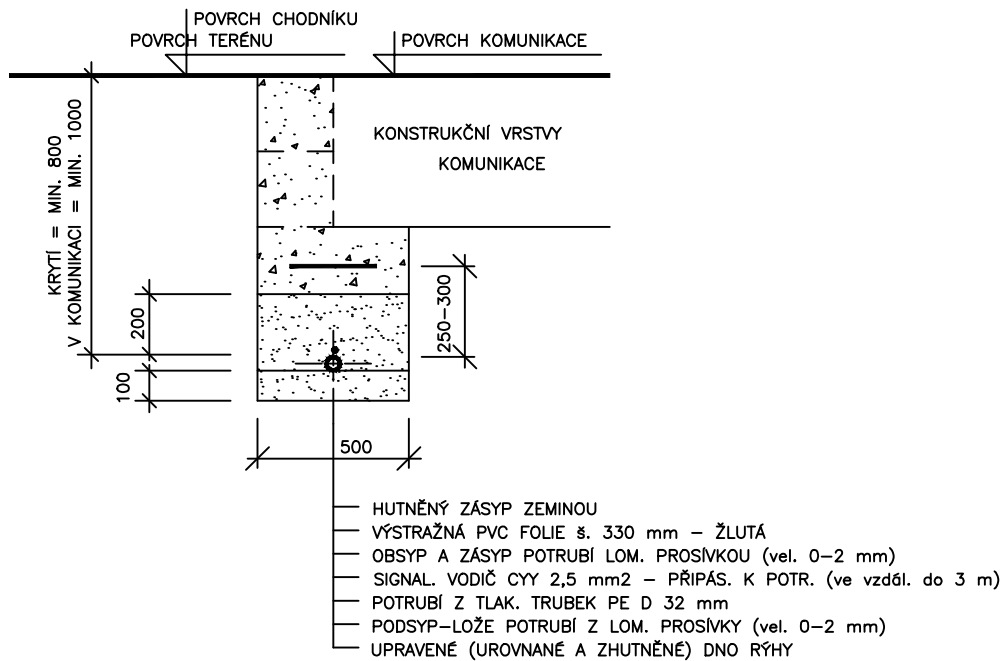

Uložení STL plynovodu z PE trubek
- ve volném terénu, v chodníku

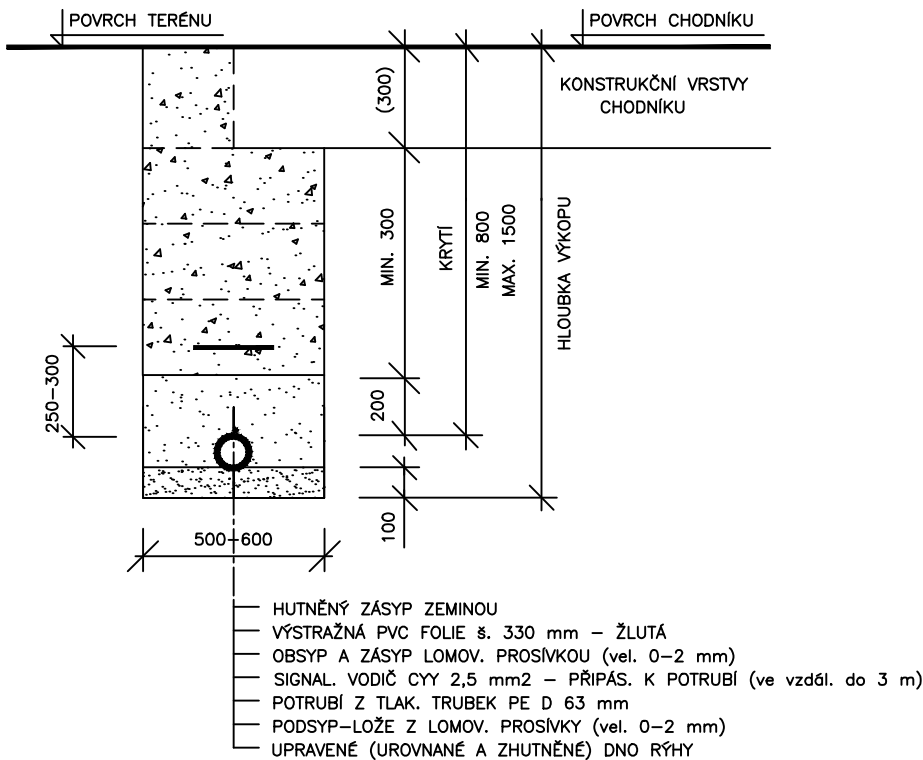

D.

SOUŘADNICOVÝ SYSTÉM: JTSK
VÝŠKOVÝ SYSTÉM: B.p.v.

VEDOUcí PROJEKTANT	ING. KOTLÁN		
ZODP. PROJEKTANT	ING. KOTLÁN		
VYPRACOVAL	HORSKÝ		
KONTROLOVAL	ING. SEDLÁK		
OBJEDNATEL, INVESTOR MĚSTYS ŽELETAVA			FORMÁT 2 A4
NÁZEV AKCE: STL PLYNOVOD PRO RD, ŽELETAVA - BÍTOVÁNKY			DATUM LISTOPAD 2019
			STUPEŇ PDPS
			ZAK. Č. 2019-000104
			PARÉ Č.
OBSAH VZOROVÉ ULOŽENÍ POTRUBÍ			MĚŘÍTKO 1 : 25
			Č. VÝKRESU D.1