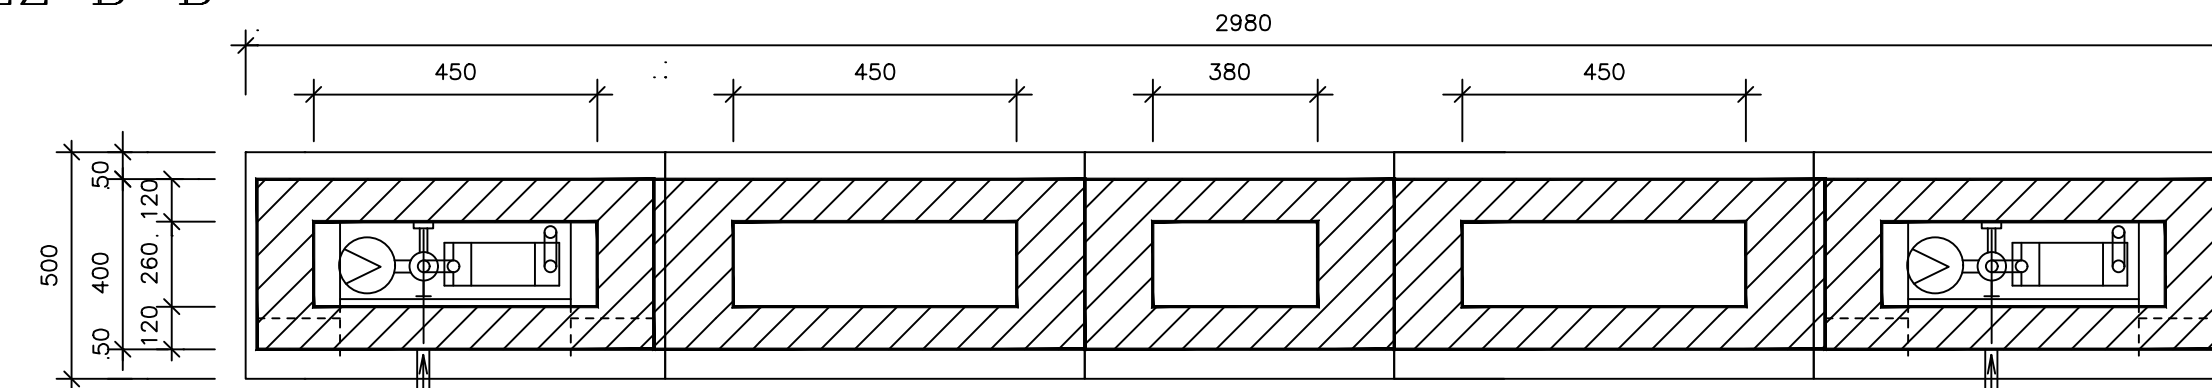
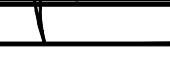


POHLED
ČELNÍ

Poz.	NÁZEV – POPIS
1.	elektroobřímkka přípojková navrtávací
2.	elektrospojka
3.	Ochranná trubka zvlněná "MONOFLEX" šedá
4.	tmel "ANTICOR—MASTIC" nebo pod.
5.	ocel.trubka – chránička
6.	regulátor tlaku plynu
7.	plynoměr MKM 4
8.	kul.kohout G 3/4"
9.	kul.kohout G 1"
10.	přechodka plast–kov (system ISIFLO
11.	elektroobřímkka
12.	elektrokoleno

D.

VÝŠKOVÝ SYSTÉM: B.p.v.

VEDOUČÍ PROJEKTANT	ING. KOTLÁN	  		PROFi Jihlava, spol. s r.o., Pod Přítokem 5, 585 01 Jihlava tel: 567 579 151, www.profisj.cz
ZODP. PROJEKTANT	ING. KOTLÁN			
VYPRACOVAL	HORSKÝ			
KONTROLOVAL	ING. SEDLÁK			
OBJEDNATEL, INVESTOR MĚSTYS ŽELETAVA			FORMÁT	3 A4
NÁZEV AKCE: STL PLYNOVOD PRO RD, ŽELETAVA - BÍTOVÁNKY			DATUM	LISTOPAD 2019
			STUPEŇ	PDPS
			ZAK. Č.	2019-000104
			PARÉ Č.	
OBSAH SKŘÍŇ PRO HUP			MĚŘITKO	Č. VÝKRESU
			1 : 50	D.2