


Informativní zákres sítí **elektro** k žádosti 26022272

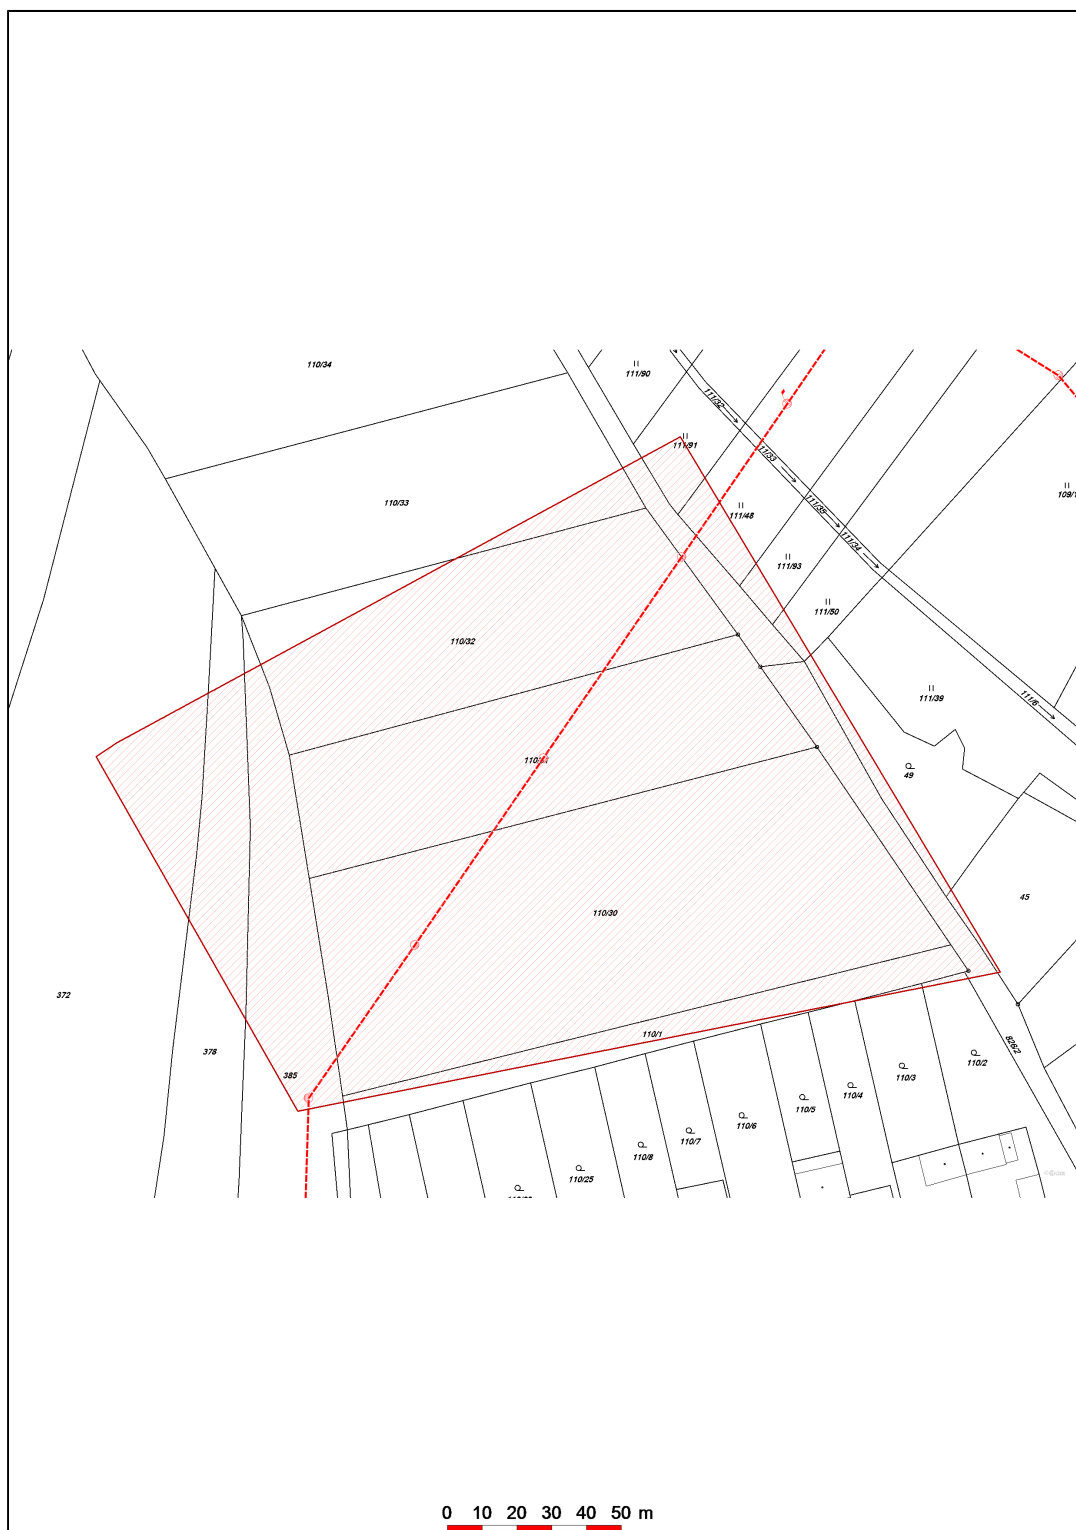

Datum 12.12.2019



E.ON Distribuce, a.s.
F. A. Gerstnera 2151/6
České Budějovice 7
370 01 České Budějovice