


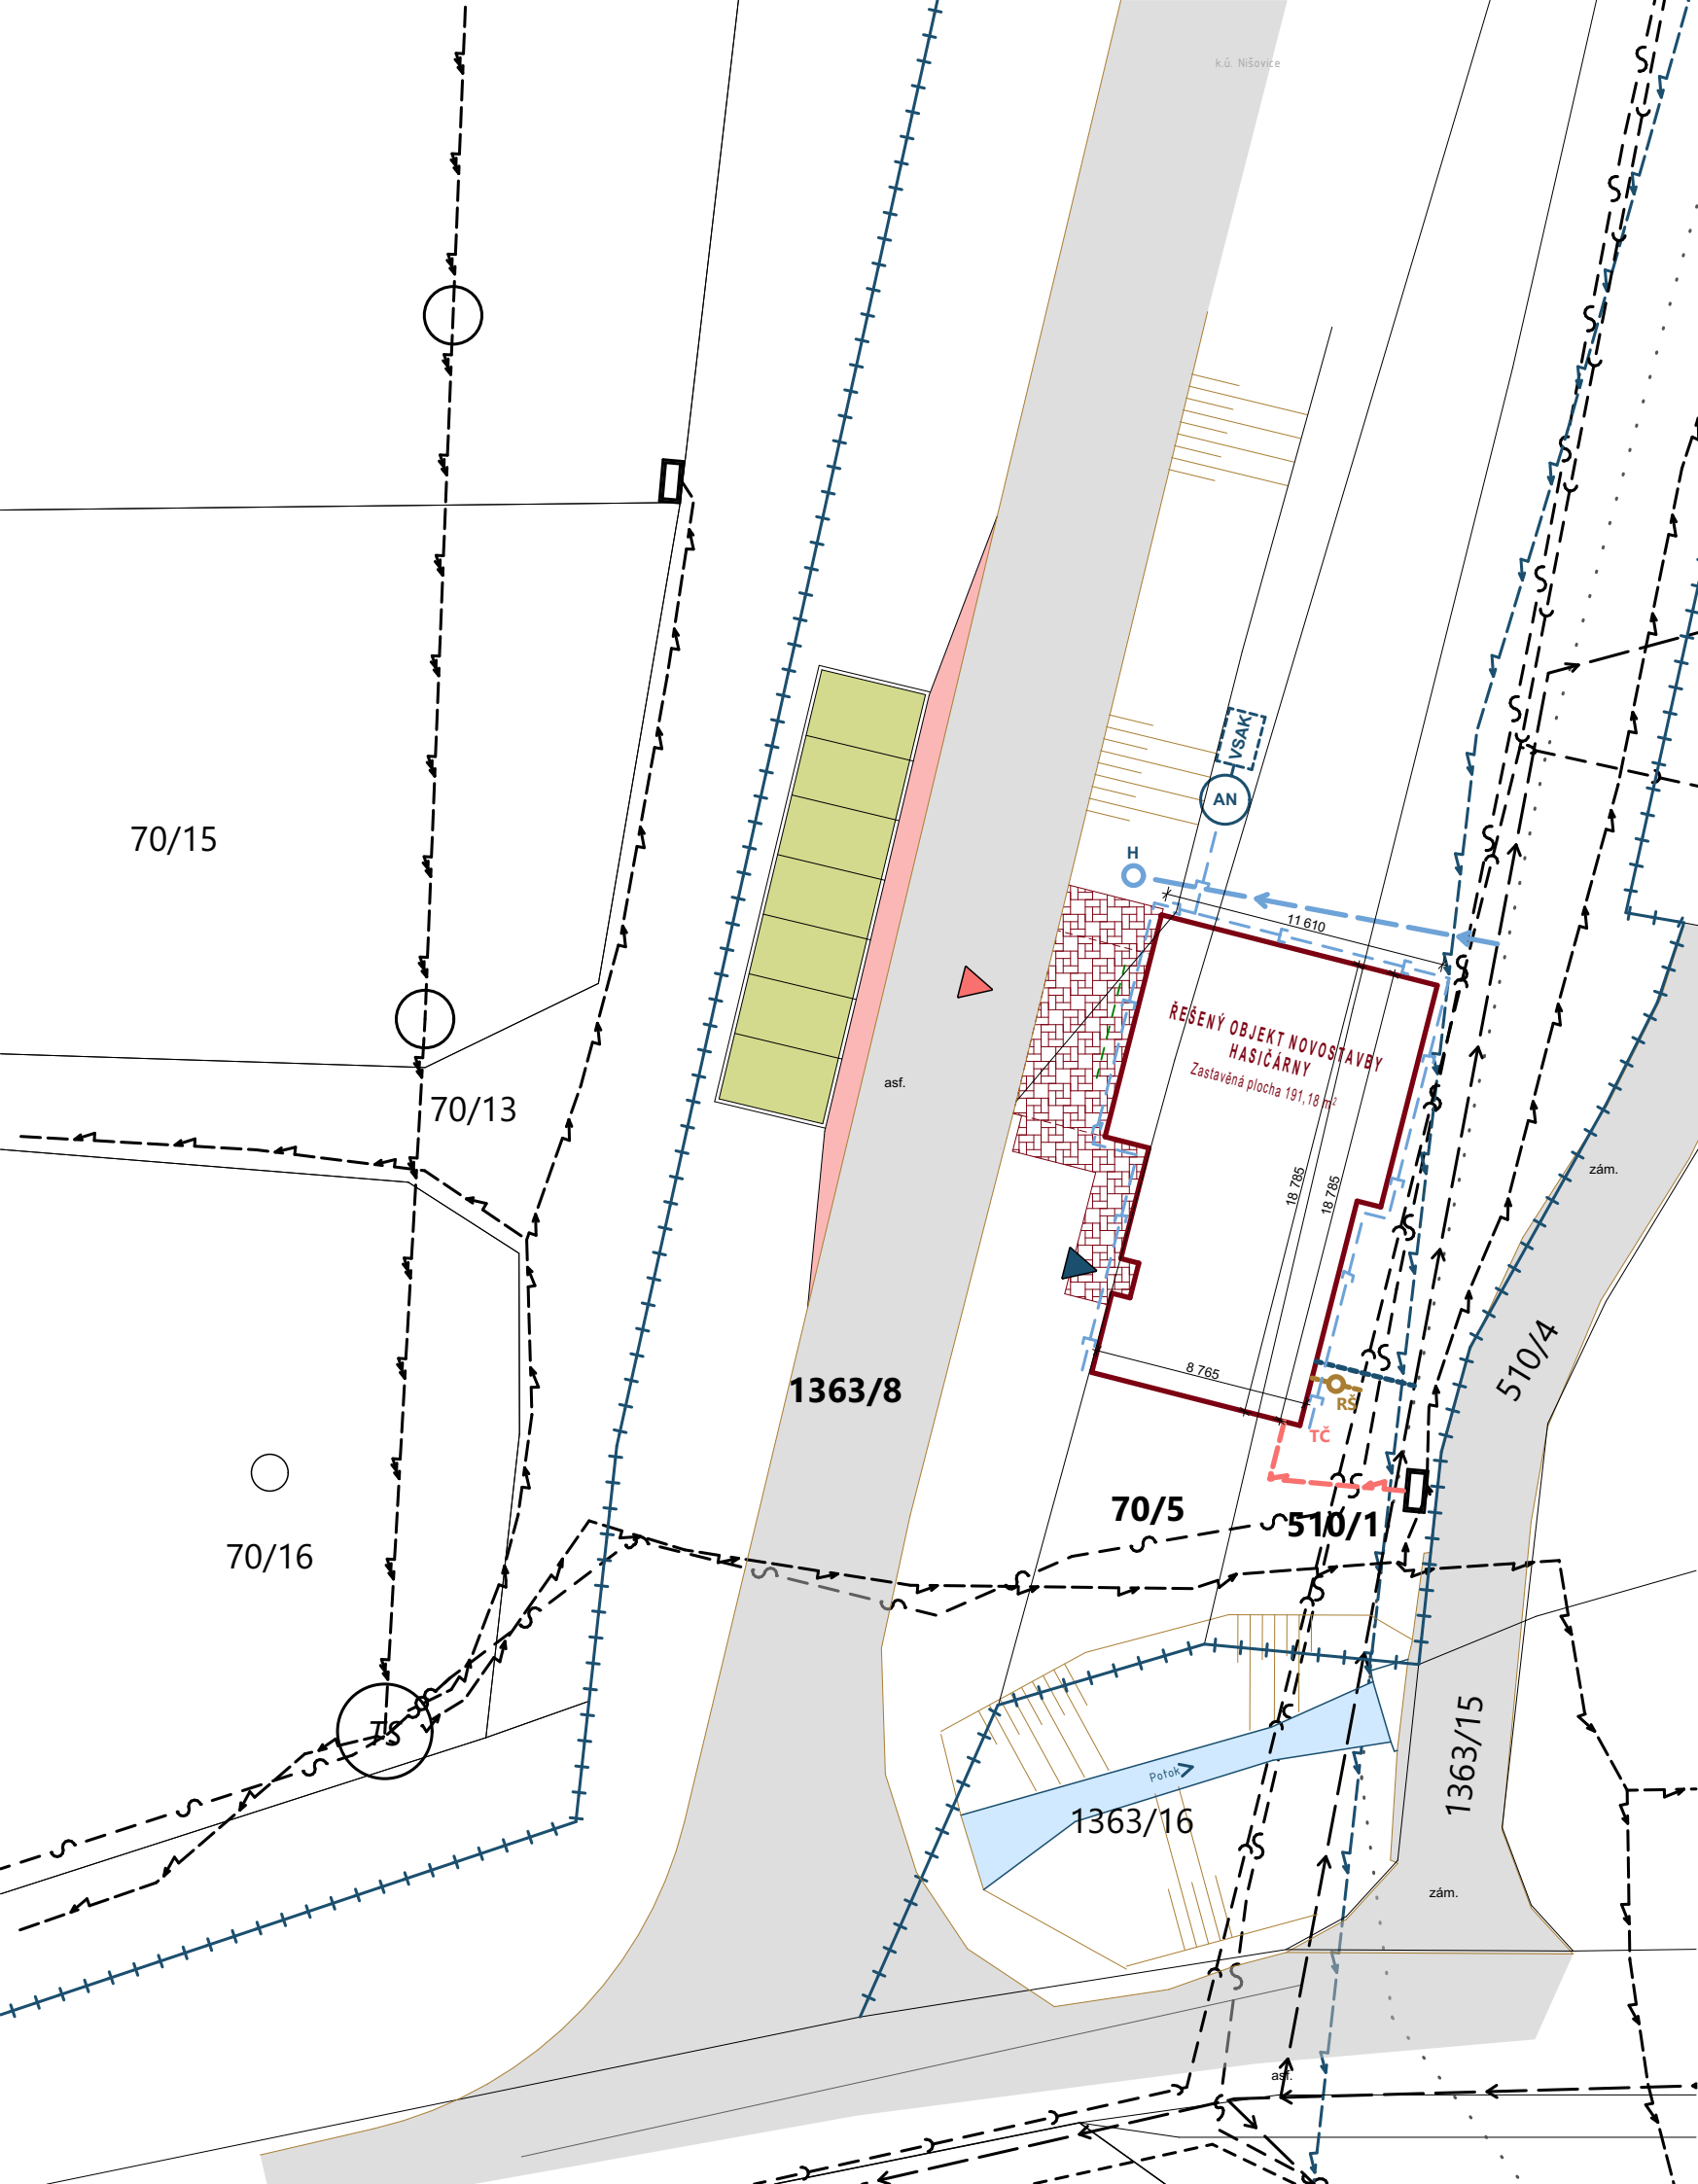

LEGENDA

SITUACE

1363/8

- Hranice parcel
- Číslo parcel
- Hranice řešených parcel
- Hranice zpevněných ploch

SO 01

- Objekt novostavby hasičárny
zast. plocha 191,18 m²

SO 02

Zpevněné plochy na pozemku - pojezdné
zámková dlažba, plocha 51,15 m²

Rozšíření stávající asfaltové vozovky

- podrobněji viz. situace C.4

Vyhrazená parkovací stání pro hasiče

Betonová distanční dlažba tl. 80 mm

SÍTĚ STÁVAJÍCÍ

- Podzemní vedení NN - EG.D
- Nadzemní vedení VN - EG.D
- Stávající vedení CETIN - NN
- Stávající vedení CETIN - optický kabel
- Stávající vedení CETIN - metalický kabel
- Stávající vedení CETIN - neprovozané sítě
- Stávající vedení CETIN - nadzemní sítě
- Stávající vodovod DN 100 - Obec Nišovice
- Stávající kanalizace - Obec Nišovice

SÍTĚ NOVÉ

- Nové vedení - vodovodní přípojka DN32, uložení v nezáměrně hloubce do škp. lože, min. spád 1% celková délka á 4,2 m
- Nové vedení - vodovodní přípojka DN100, uložení v nezáměrně hloubce do škp. lože, min. spád 1% celková délka á 15,0 m
- Nové vedení - Kanalizační přípojka napojená do stávajícího vedení kanalizace, DN 160, do nezáměrně hloubky, minimální spád 2%, celková délka á 2,1 m Včetně revizní šachty DN 600
- Nové vedení - Přípojka elektro ze stávajícího pilíře Kanalizace dešťová, DN 160, uloženo do pískového lože do nezáměrně hloubky Délka á 58 m
- Akumulační nádrž pro zachytávání dešťových vod, objem min. 6 m³, se vstupním komínkem. Včetně vsakovacího objektu.
- Požární hydrant
- Hlavní vstup do objektu
- Nový vjezd na pozemek

Dotčené parcely:

Parcela: 1363/8
k.ú.: Nišovice
Výměra: 3122 m²
Druh pozemku: Ostatní plocha
Vlastník: Obec Nišovice, č.p. 18, 38701 Nišovice

Parcela: 70/5
k.ú.: Nišovice
Výměra: 477 m²
Druh pozemku: Trvalý travní porost
Vlastník: Obec Nišovice, č.p. 18, 38701 Nišovice

Parcela: 510/1
k.ú.: Nišovice
Výměra: 1248 m²
Druh pozemku: Trvalý travní porost
Vlastník: Obec Nišovice, č.p. 18, 38701 Nišovice

<u>Hlavní projektant :</u> Atelier Elzet s.r.o. nám F. Křížka 2840 39001 Tábor	<u>Zodp. projektant:</u> Ing. arch. Ladislav Zeman Hodětín 24 39165 Bechyně ČKAIT 0102610	<u>Vypracoval :</u> Dominik Hodný Ratibořské Hory 163, 39143 Tábor	ATELIER ELZET www.atelierelzet.cz		
Investor: Obec Nišovice, 387 01 Nišovice			Číslo zak. : Paré :		
Místo stavby: k.ú. Nišovice, parc. č. 70/5, 510/4, 1363/8					
Akce: Novostavba hasičárny v Nišovicích			Datum :	leden 2024	
			Stupeň :	DSP	
Část projektu: Situace			Ozn. části :	D.1.1.	
Obsah: Katastrální situační výkres			Měřítko :	1:300	
			Č. výkresu :	C.2	