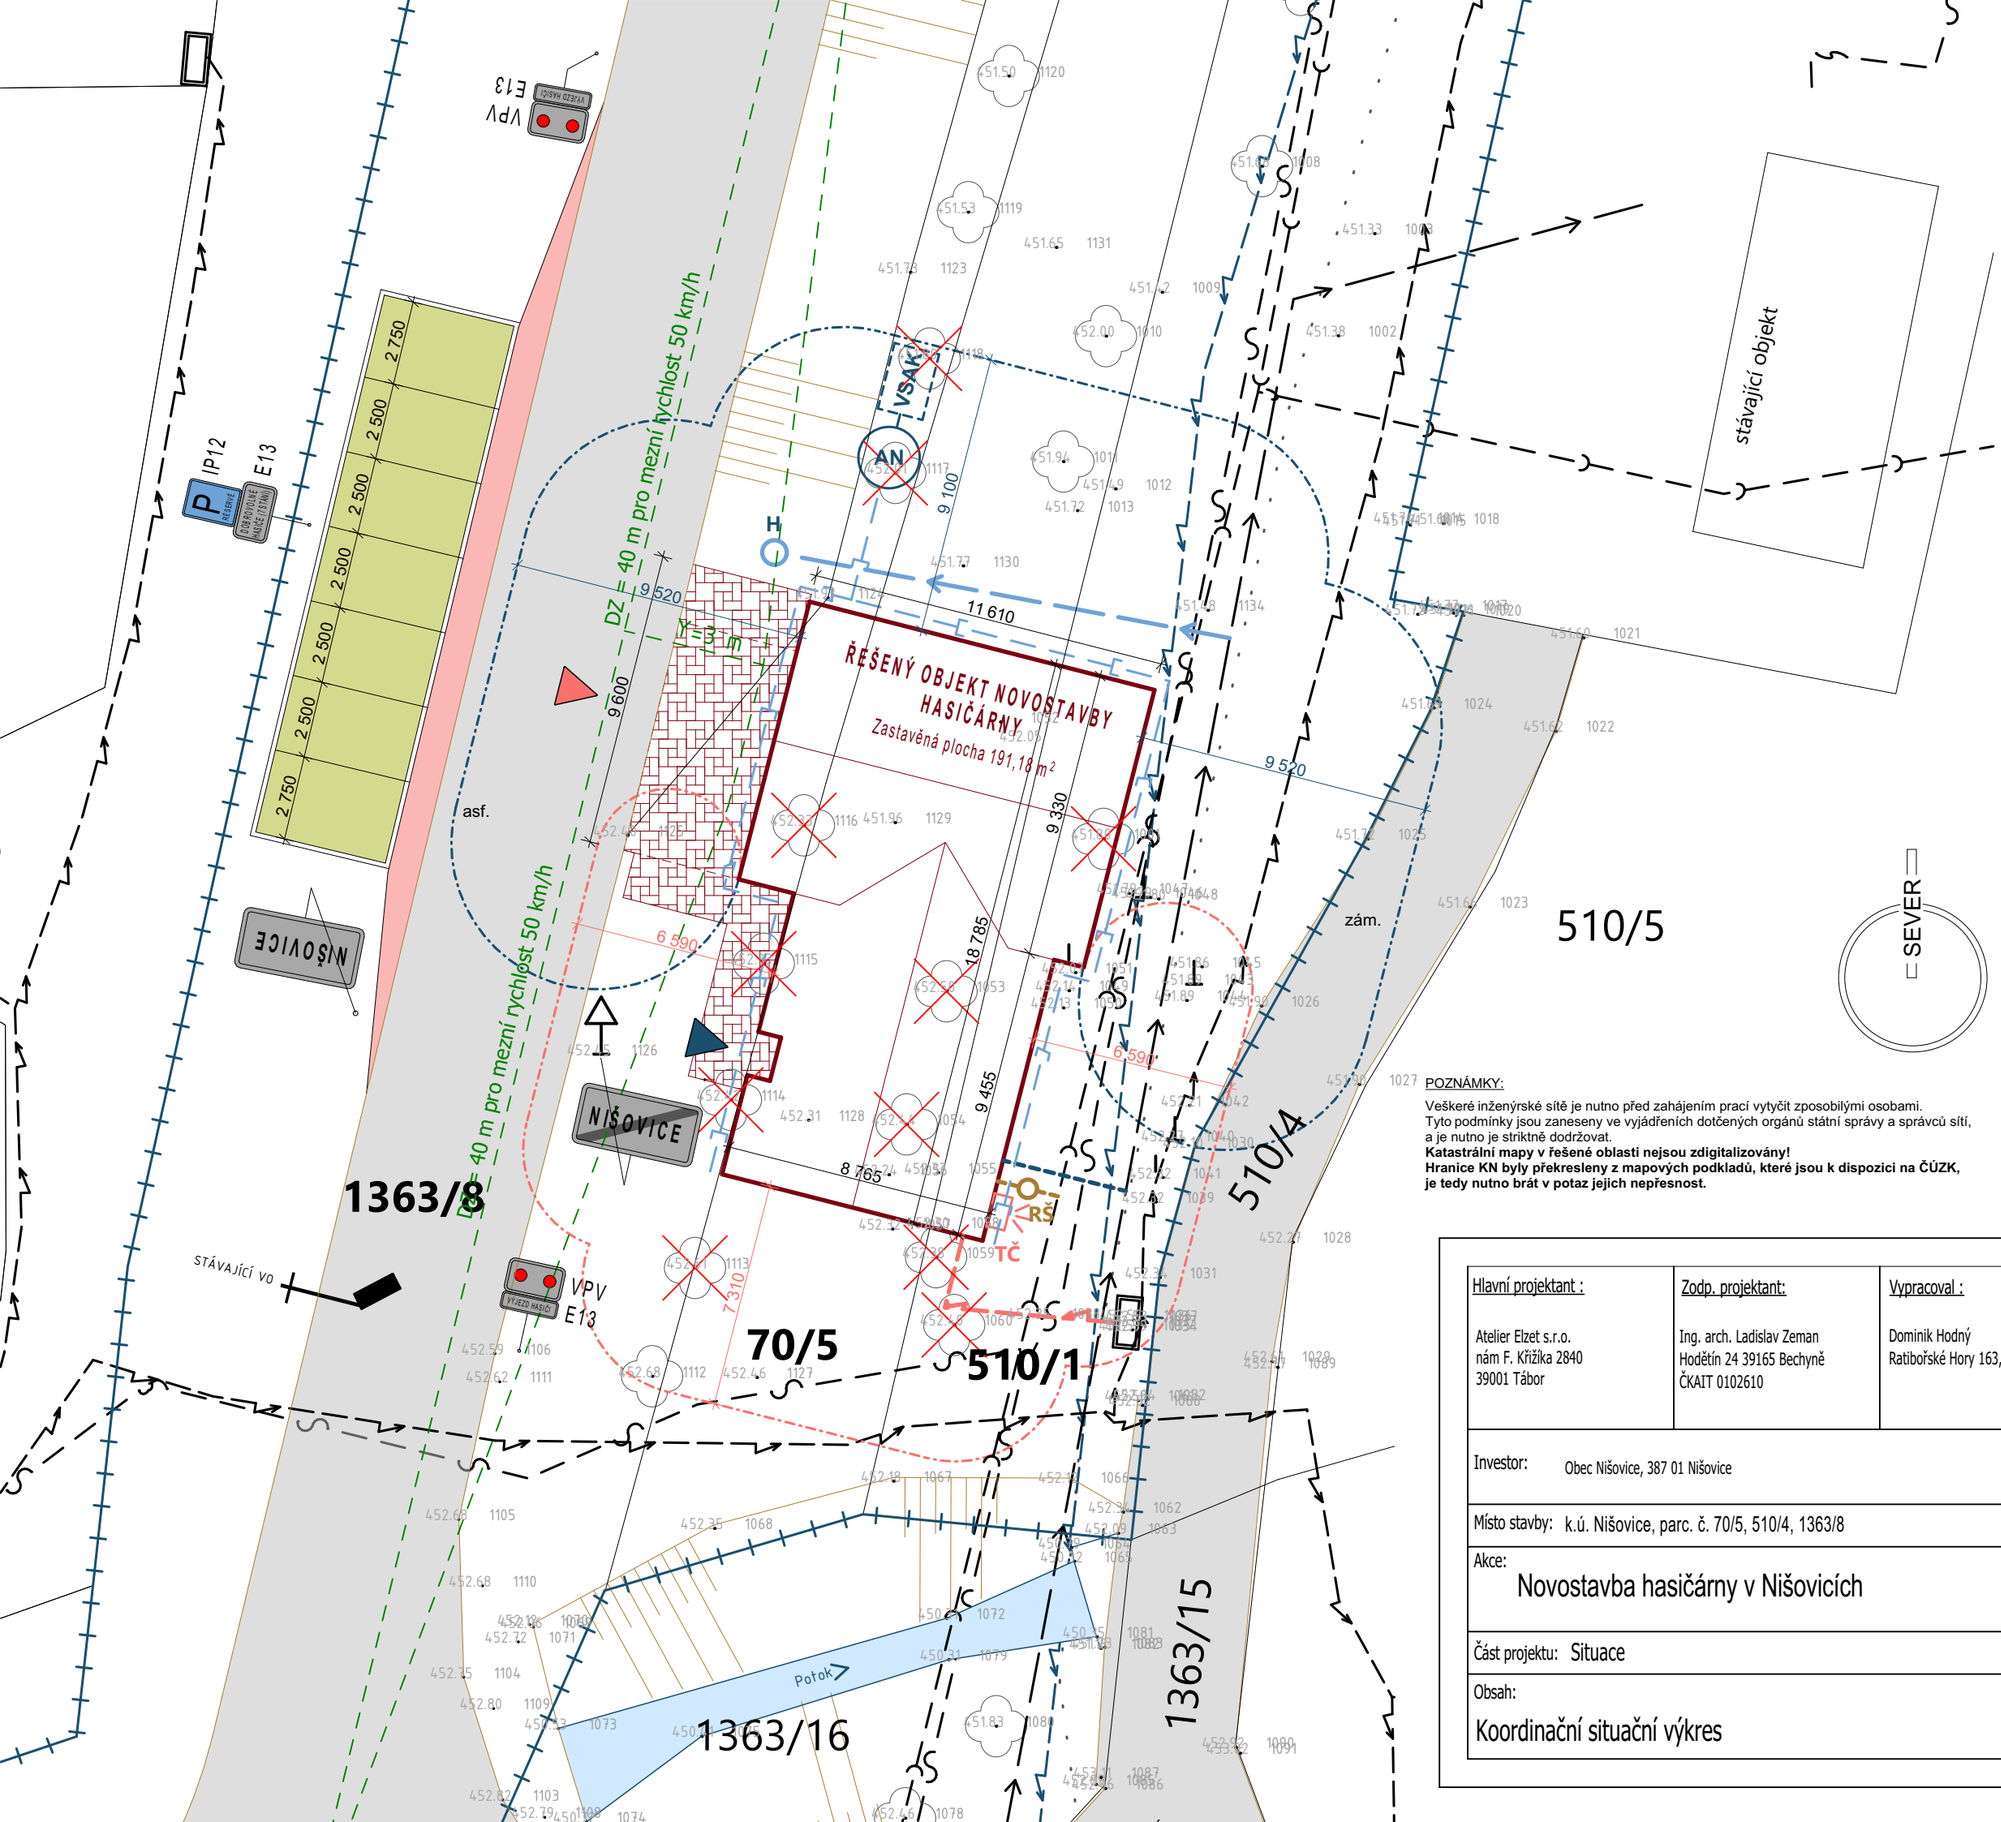

LEGENDA

SITUACE

- Hranice parcel
- 1363/8 — Čísla parcel
- Hranice řešených parcel
- Hranice zpevněných ploch
- 452.33 1116 — Výškopisné zaměření
- **SO 01 -** Objekt novostavby hasičárny zast. plocha 191,18 m²
- Stávající zpevněné plochy - geodeticky zaměřeno
- **SO 02 -** Zpevněné plochy na pozemku - pojízdné zámková dlažba, plocha 51,15 m²
- Rozšíření stávající asfaltové vozovky - podrobněji viz. situace C.4
- Vyhrazená parkovací stání pro hasiče Betonová distanční dlažba tl. 80 mm
- PNP
- Rozhledové trojúhelníky

SÍTĚ STÁVAJÍCÍ

- Podzemní vedení NN - EG.D
- Nadzemní vedení VN - EG.D
- Stávající vedení CETIN - NN
- Stávající vedení CETIN - optický kabel
- Stávající vedení CETIN - metalický kabel
- Stávající vedení CETIN - neprovozované sítě
- Stávající vedení CETIN - nadzemní sítě
- Stávající vodovod DN 100 - Obec Nišovice
- Stávající kanalizace - Obec Nišovice
- TČ — Tepelné čerpadlo - podrobněji viz D.1.4.

SÍTĚ NOVÉ

- Nové vedení - vodovodní přípojka DN32, uložení v nezámrzné hloubce do škp. lože, min. spád 1% celková délka á 4,2 m
- Nové vedení - vodovodní přípojka DN100, uložení v nezámrzné hloubce do škp. lože, min. spád 1% celková délka á 15,0 m
- Nové vedení - Kanalizační přípojka napojená do stávajícího vedení kanalizace, DN 160, do nezámrzné hloubky, minimální spád 2%, celková délka á 2,1 m Včetně revizní šachty DN 600
- Nové vedení - Přípojka elektro ze stávajícího pilíře
- Kanalizace dešťová, DN 160, uloženo do pískového lože do nezámrzné hloubky Délka á 58 m
- IVSAK AN — Akumulační nádrž pro zachytávání dešťových vod, objem min. 6 m³, se vstupním komínkem. Včetně vsakovacího objektu.
- H — Požární hydrant
- Hlavní vstup do objektu
- Nový vjezd na pozemek
- Stávající zeleň - stromy
- Stromy určené ke kácení - 11ks - topol

POZNÁMKY:

Veškeré inženýrské sítě je nutno před zahájením prací vytyčit zposobilými osobami.
Tyto podmínky jsou zaneseny ve vyjádřeních dotčených orgánů státní správy a správců sítí, a je nutno je striktně dodržovat.
Katastrální mapy v řešené oblasti nejsou zdigitalizovány!
Hranice KN byly překresleny z mapových podkladů, které jsou k dispozici na ČÚZK, je tedy nutno brát v potaz jejich nepřesnost.

Hlavní projektant : Atelier Elzet s.r.o. nám F. Křižíka 2840 39001 Tábor	Zodp. projektant: Ing. arch. Ladislav Zeman Hodětín 24 39165 Bechyně ČKAIT 0102610	Vypracoval : Dominik Hodný Ratibořské Hory 163, 39143 Tábor	ATELIER ELZET www.atelierelzet.cz
Investor: Obec Nišovice, 387 01 Nišovice			
Místo stavby: k.ú. Nišovice, parc. č. 70/5, 510/4, 1363/8		Číslo zak. :	Paré :
Akce: Novostavba hasičárny v Nišovicích		Datum : leden 2024	
		Stupeň : DSP	
Část projektu: Situace		Ozn. části : D.1.1.	
Obsah: Koordinační situační výkres		Měřítko : 1:200	
		Č. výkresu : C.3	