


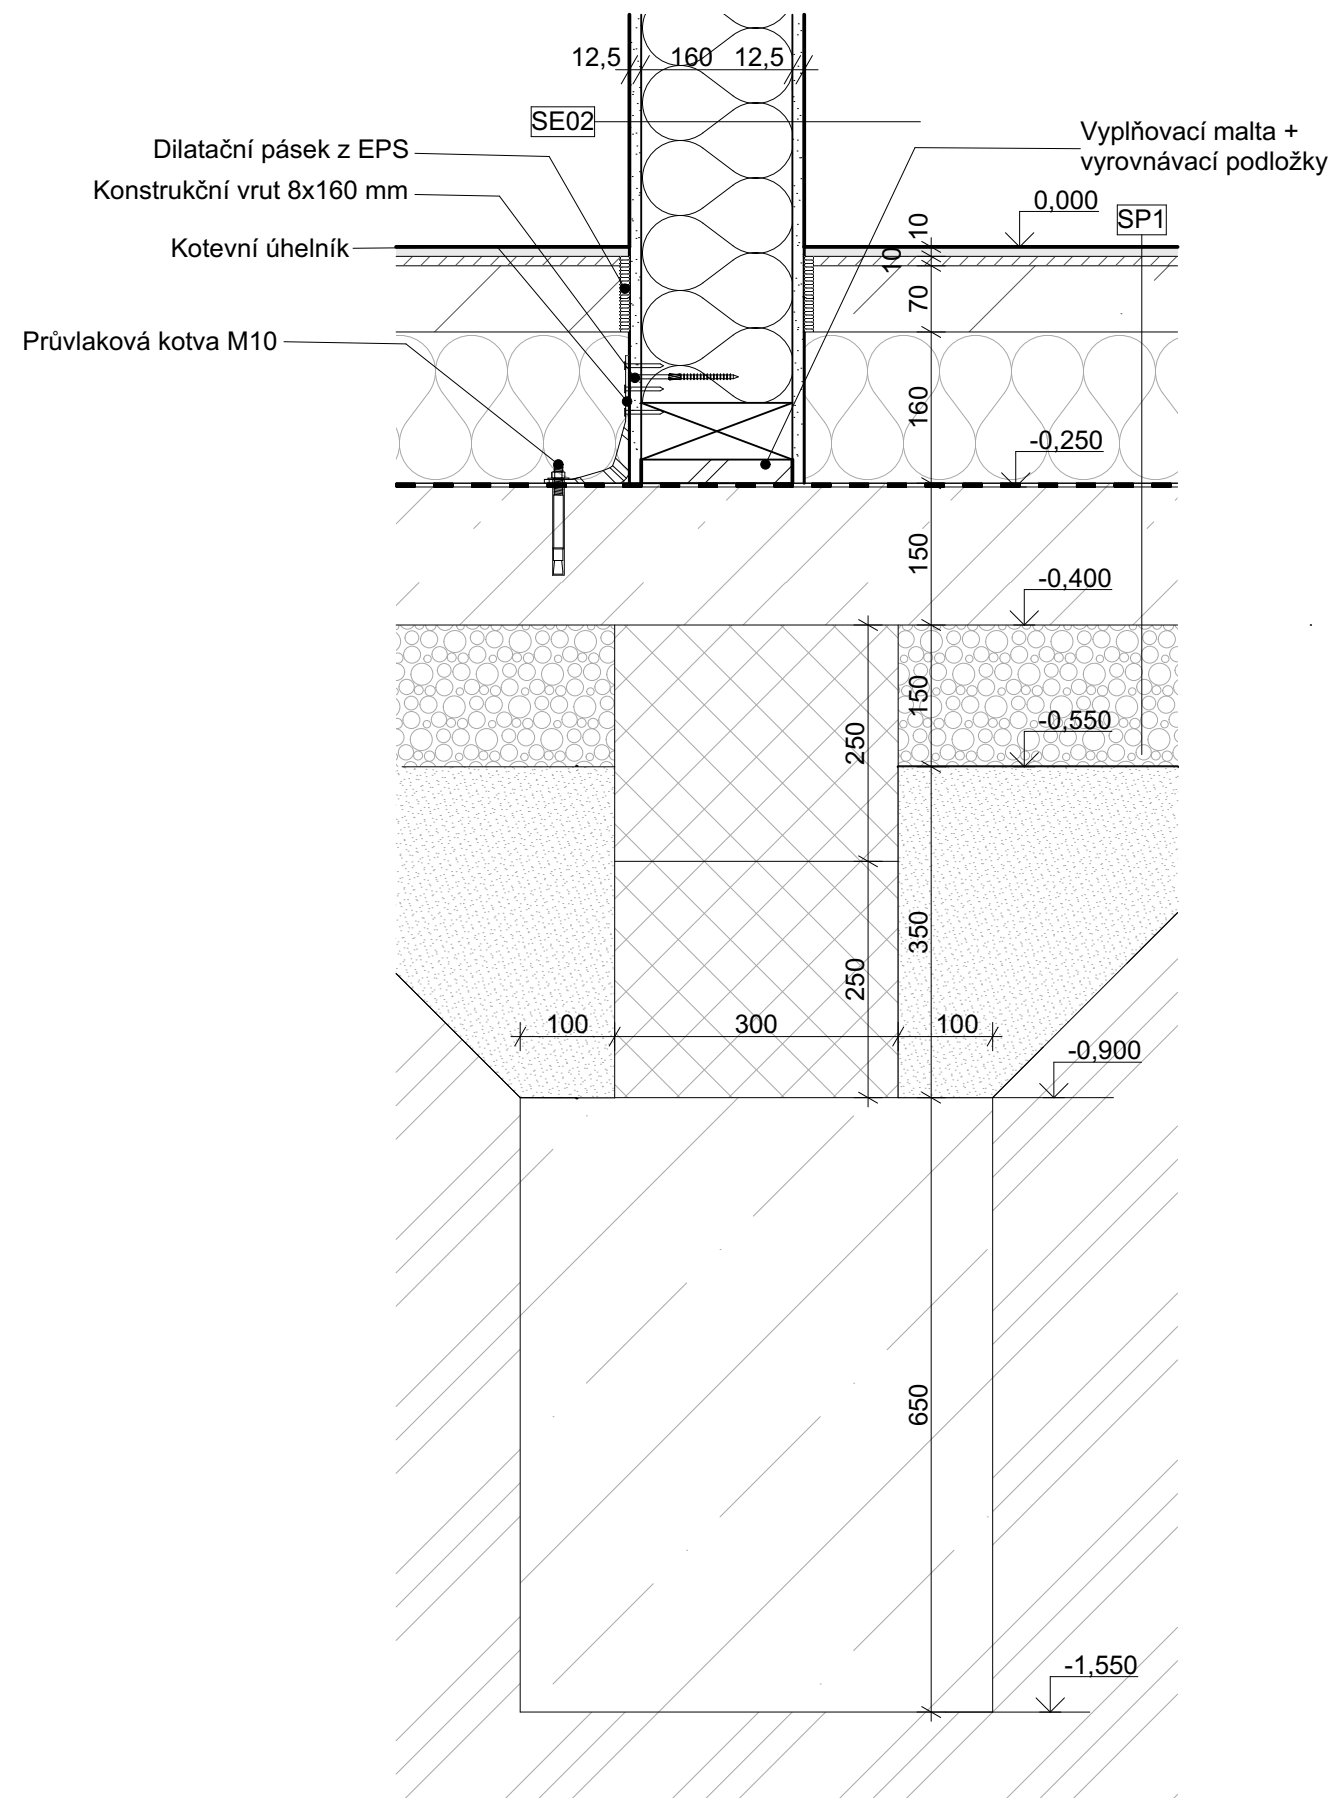

Legenda materiálů:

- Foukaná dřevoláknitá izolace tl. 160 mm, $\lambda = 0,0037 \text{ W/mK}$
- Podlahová izolace EPS 100 - tl. 100 mm a 2x 30 mm, $\lambda = 0,0037 \text{ W/mK}$
- Železobeton, Beton C20/25, vyztužení kari sítí 100/100/6 při obou površích, ocel kvality B500B.
- Beton prostý, C20/25
- Základové zdivo z bednicích dílců tl. 300 mm BetonC16/20 X0 měkké konzistence, vyztuženy svislou i vodorovnou ocelí při obou površích průměru R8 á 250mm. Výztuž kvality B500B
- Sádrokartonová deska tl. 12,5 mm
- Štěrk frakce 16/32, hutnit tlakem 0,2 MPa
- Zhutněná zemina
- Původní zemina
- Hydroizolační modifikační pás, faktor difuzního odporu 20000

SE02	
Sádrovláknitá deska	12,5 mm
Dřevoláknitá foukaná izolace + KVH 60/160	160 mm
Sádrovláknitá deska	12,5 mm

SP1	
Keramická dlažba	10 mm
Lepicí tmel na dlažbu a obklady	10 mm
Betonová mazanina	70 mm
Tepelná izolace - polystyren EPS	160 mm
Hydroizolace - modifikovaný asfaltový pás	4 mm
Beton vyztužený	150 mm
Štěrk - frakce 16/32	150 mm

Hlavní projektant : Atelier Elzet s.r.o. nám F. Křížka 2840 39001 Tábor	Zodp. projektant: Ing. arch. Ladislav Zeman Hodětín 24 39165 Bechyně ČKAIT 0102610	Vypracoval : Dominik Hodný Ratibořské Hory 163, 39143 Tábor	ATELIER ELZET www.atelierelzet.cz		
Investor: Obec Nišovice, 387 01 Nišovice					
Místo stavby: k.ú. Nišovice, parc. č. 70/5, 510/4, 1363/8			Číslo zak. :	Paré :	
Akce: Novostavba hasičárny v Nišovicích			Datum :		červen 2024
			Stupeň :		DPS
Část projektu: Architektonicko stavební řešení			Ozn. části :		D.1.1.
Obsah: Detail 4 - kotvení příčkového panelu			Měřítko :		1:8
			Č. výkresu :	D.1.1.10	