


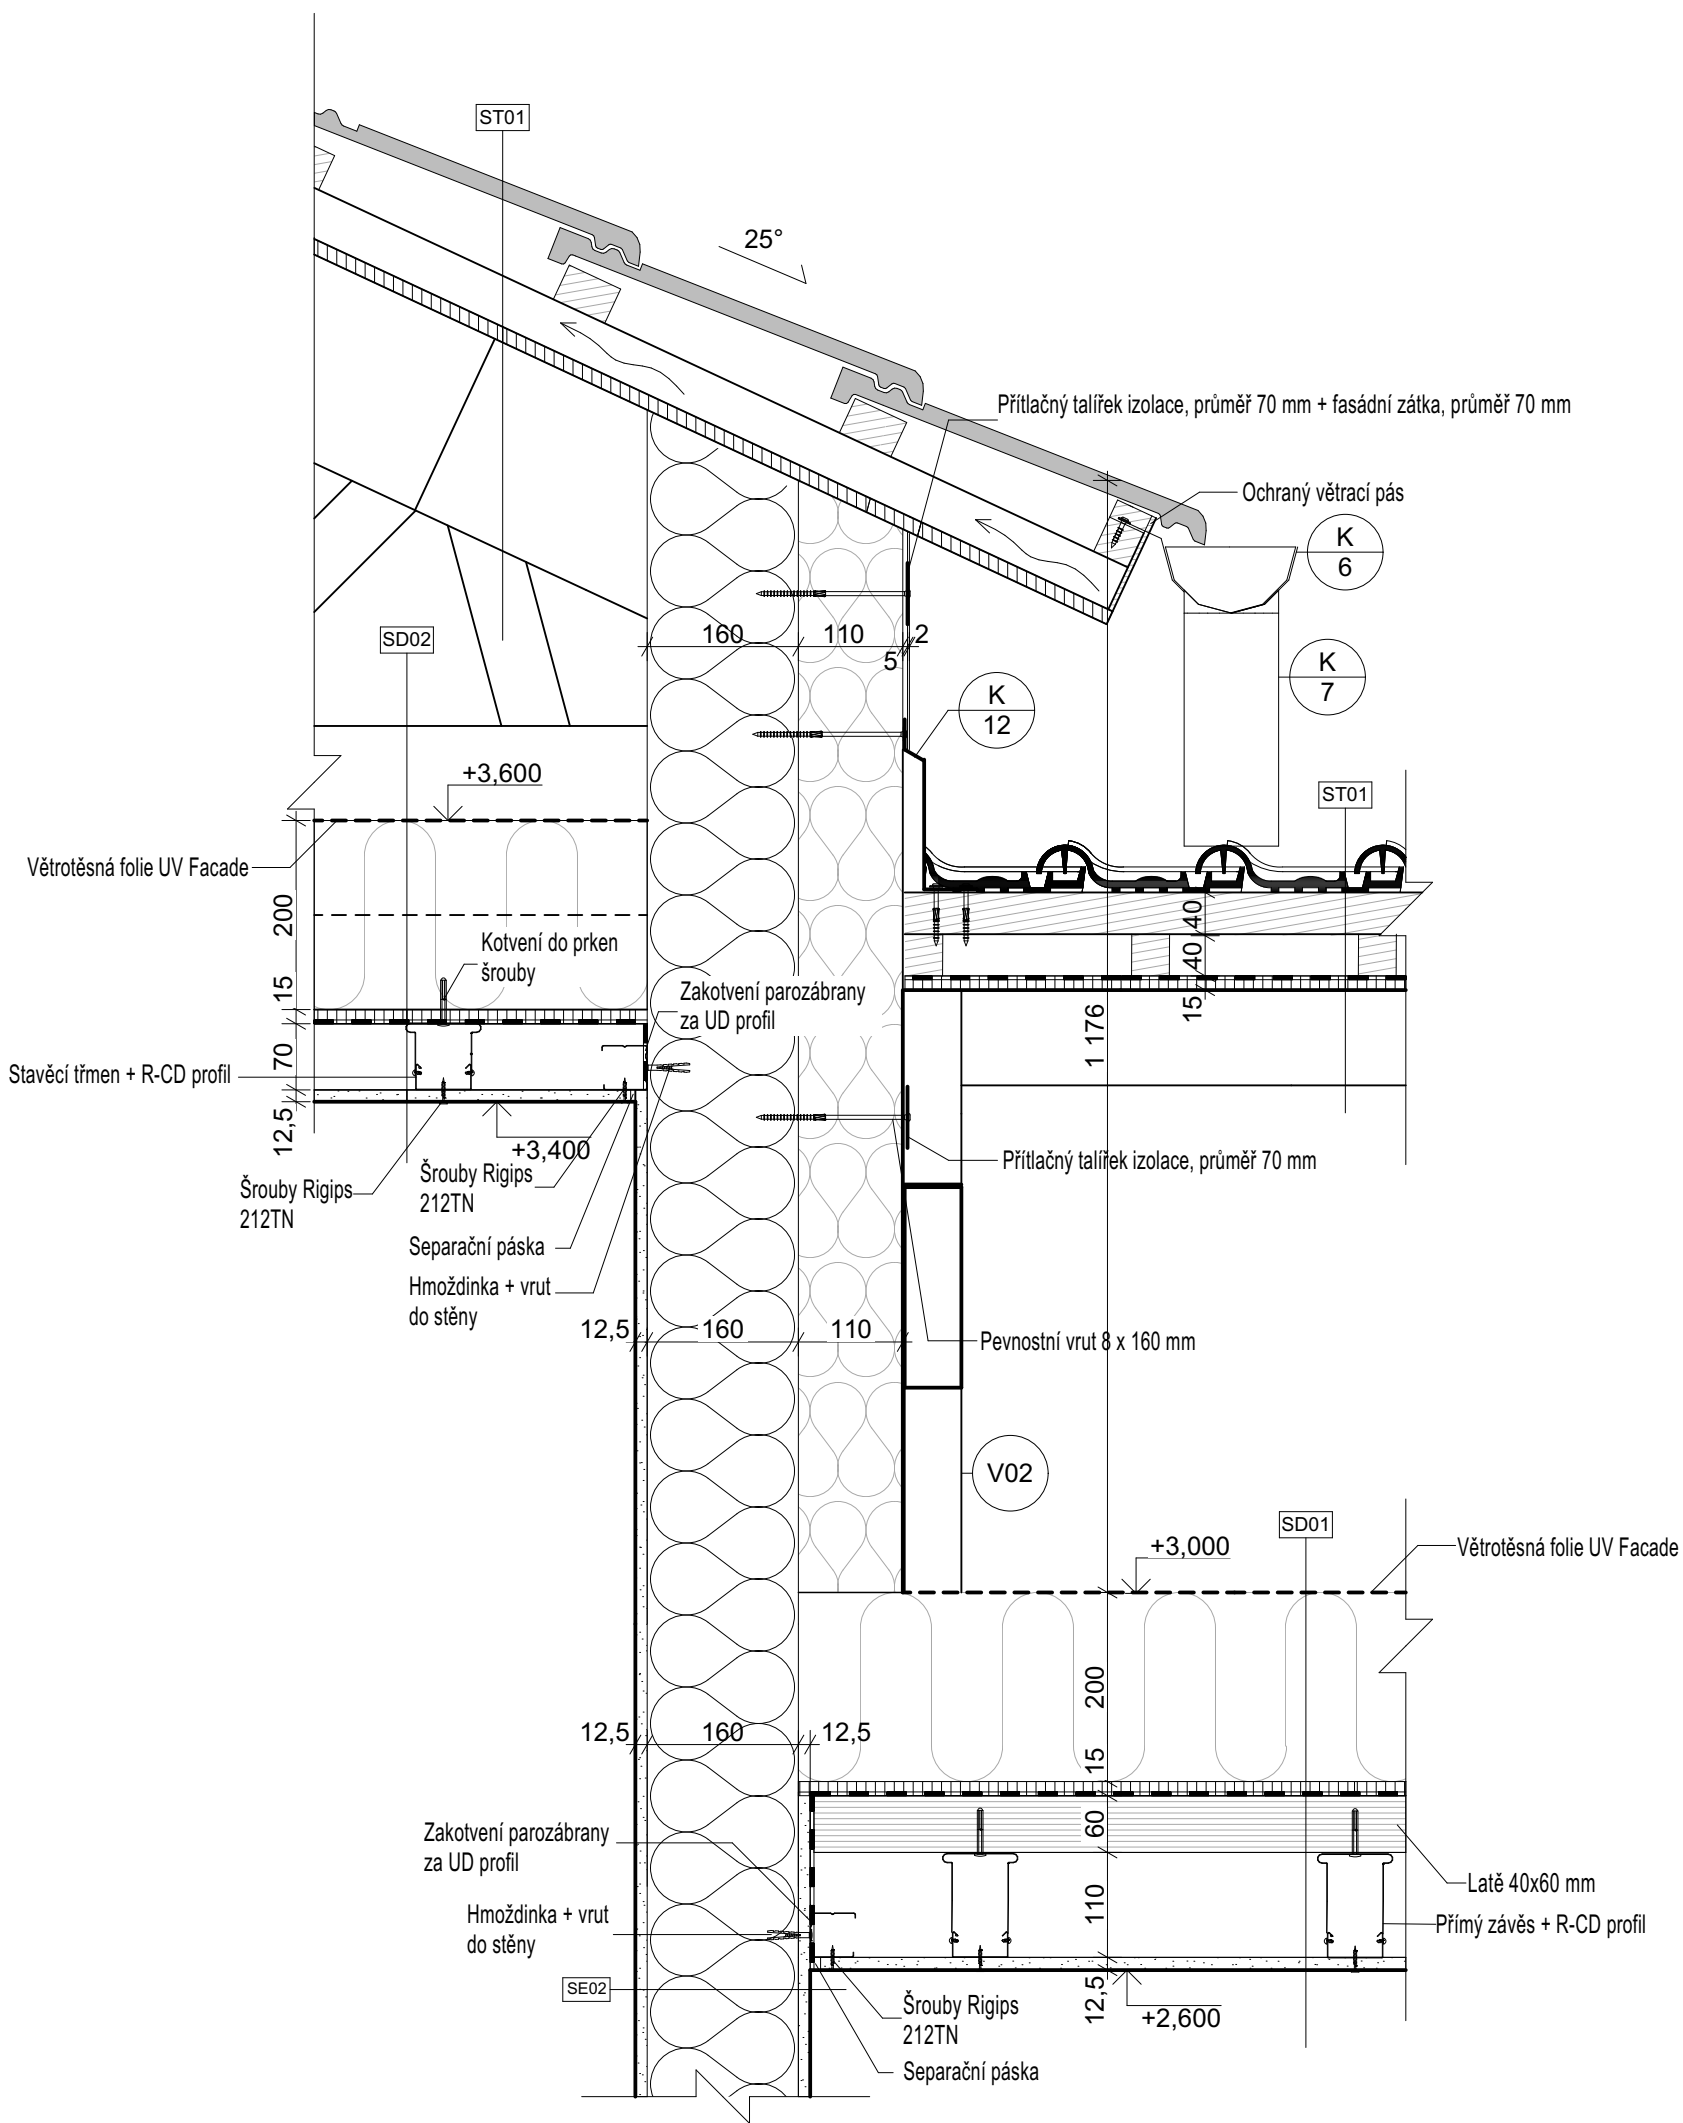

Legenda materiálů:

-  Foukaná dřevovláknitá izolace tl. 160 mm, $\lambda = 0,0037 \text{ W/mK}$
-  Foukaná tepelná izolace mezi spodní pásnice - celulóza, vrstva 200 mm, $\lambda = 0,0037 \text{ W/mK}$
-  Dřevovláknitá tepelná izolace - tl. 50+60 mm, $\lambda = 0,0037 \text{ W/mK}$ + difuzně otevřená armovací vrstva a c
-  Sádrokartonová deska tl. 12,5 mm
-  OSB deska tl. 15 mm
-  Parotěsná folie - polyetylen
-  Podokapní žlab, hliníkový lakovaný, tl. 0,7 mm, odstín RAL dle výběru investora
-  Okapový svod, hliníkový lakovaný tl. 0,7 mm, odstín RAL dle výběru investora
-  Oplechování úžlabí střechy, lakovaný pozinkovaný plech tl. 0,55 mm, odstín RAL dle výběru investora - barva podobná odstínu střešní krytiny
-  Vazník V02

SE02	
Sádrovláknitá deska	12,5 mm
Dřevovláknitá foukaná izolace + KVH 60/160	160 mm
Sádrovláknitá deska	12,5 mm

ST01	
Střešní krytina - keramické tašky	30 mm
Latě 40/60mm	40 mm
Kontralatě 40/60mm	40 mm
Parotěsná zábrana - fólie	1 mm
OSB deska	15 mm

SD01	
Větrotěsná folie	1 mm
Foukaná tepelná izolace mezi spodní pásnice	200 mm
OSB-3 deska	15 mm
Parotěsná zábrana - fólie	1 mm
Latě 40/60mm	60 mm
Sádrokartonový rošt	110 mm
Sádrokarton	12,5 mm

SD02	
Větrotěsná folie	1 mm
Foukaná tepelná izolace mezi spodní pásnice	200 mm
OSB-3 deska	15 mm
Parotěsná zábrana - fólie	1 mm
Sádrokartonový rošt	70 mm
Sádrokarton	12,5 mm

<u>Hlavní projektant :</u> Atelier Elzet s.r.o. nám F. Křížika 2840 39001 Tábor	<u>Zodp. projektant:</u> Ing. arch. Ladislav Zeman Hodětín 24 39165 Bechyně ČKAIT 0102610	<u>Vypracoval :</u> Dominik Hodný Ratibořské Hory 163, 39143 Tábor	 www.atelierelzet.cz																								
Investor: Obec Nišovice, 387 01 Nišovice			<table><tr><td>Číslo zak. :</td><td></td><td rowspan="5">Paré :</td></tr><tr><td>Místo stavby: k.ú. Nišovice, parc. č. 70/5, 510/4, 1363/8</td><td></td></tr><tr><td rowspan="3">Akce: Novostavba hasičárny v Nišovicích</td><td>Datum :</td><td rowspan="3">červen 2024</td></tr><tr><td>Stupeň :</td><td>DPS</td></tr><tr><td>Ozn. části :</td><td>D.1.1.</td></tr><tr><td>Část projektu: Architektonicko stavební řešení</td><td></td><td></td><td>Měřítko :</td><td>1:8</td></tr><tr><td>Obsah: Detail 6 - krov</td><td></td><td></td><td>Č. výkresu :</td><td>D.1.1.12</td></tr></table>			Číslo zak. :		Paré :	Místo stavby: k.ú. Nišovice, parc. č. 70/5, 510/4, 1363/8		Akce: Novostavba hasičárny v Nišovicích	Datum :	červen 2024	Stupeň :	DPS	Ozn. části :	D.1.1.	Část projektu: Architektonicko stavební řešení			Měřítko :	1:8	Obsah: Detail 6 - krov			Č. výkresu :	D.1.1.12
Číslo zak. :		Paré :																									
Místo stavby: k.ú. Nišovice, parc. č. 70/5, 510/4, 1363/8																											
Akce: Novostavba hasičárny v Nišovicích	Datum :					červen 2024																					
	Stupeň :						DPS																				
	Ozn. části :		D.1.1.																								
Část projektu: Architektonicko stavební řešení			Měřítko :	1:8																							
Obsah: Detail 6 - krov			Č. výkresu :	D.1.1.12																							