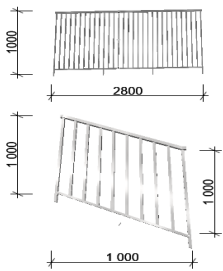
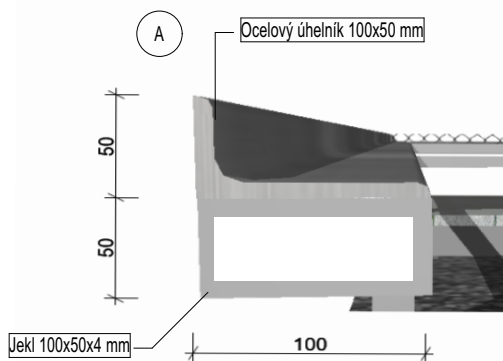
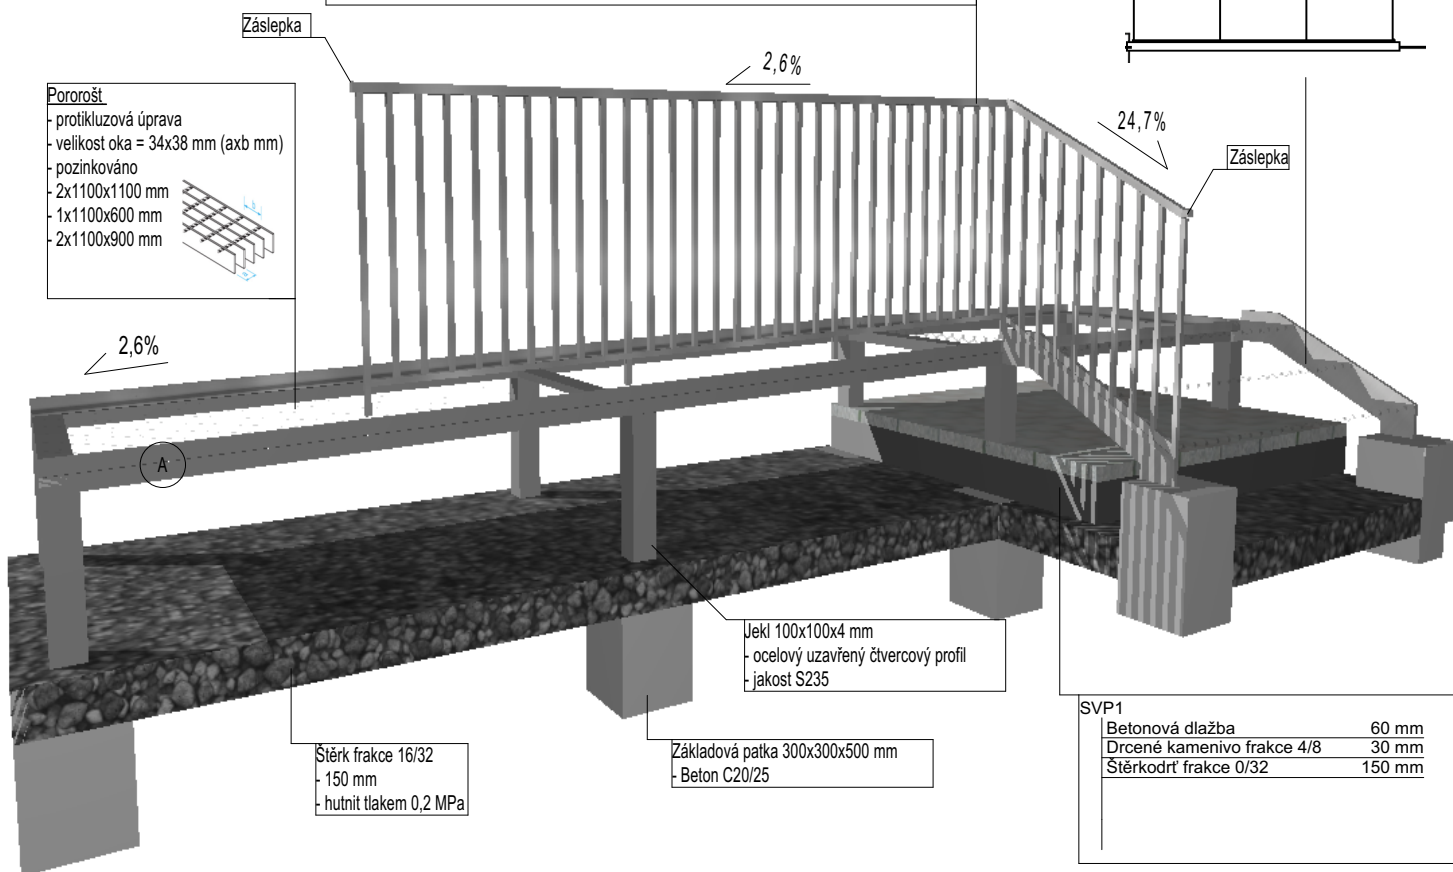
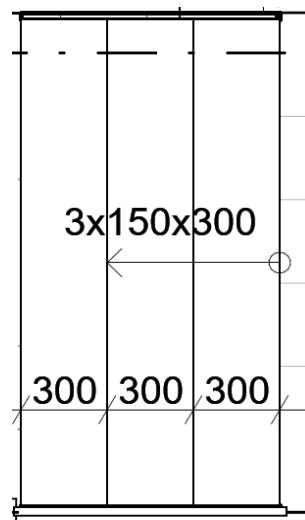


Kovové zábradlí ze svařovaných jeklů.

- zábradlí přivařeno ke konstrukci venkovního schodiště a rampy.
- svislá výplň z jeklů 20x10 mm
- vzdálenost stojek: max 1200 mm
- délka šikmého zábradlí: 1 m
- délka vodorovného zábradlí: 1,2 m
- výška zábradlí - min. 900 mm
- madlo 50x30 mm
- sloupek 50x30 mm

Kovová konstrukce schodiště a rampy ze svařovaných jeklů a L profilů.

Stupnice a podesta provedeny z pororoštů. Pororošty budou usazeny do L profilů.

Šířka schodiště: 1,2 m

Rozměry a počet schodů: 3 x 150 x 300 mm

Rozměry podesty: 1,2 x 1,8 m

Konstrukce kotvena do obvodové kce objektu + sloupky kotvené do betonových patek.

Obsah:

Venkovní rampa

Strana:

7/7

Č. výkresu : D.1.1.13.

7