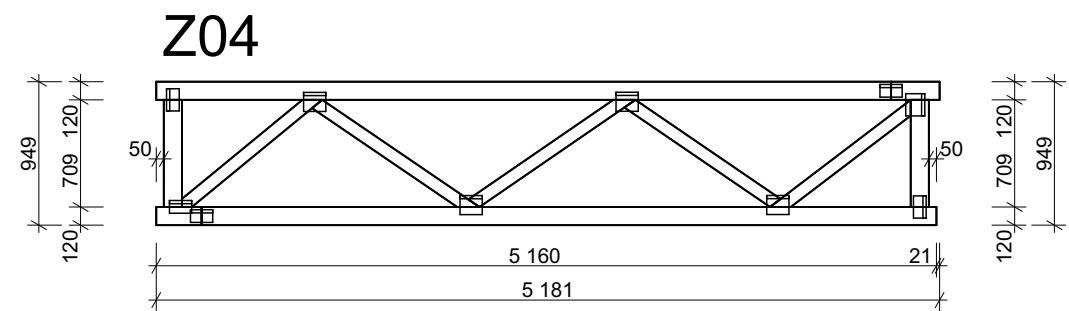
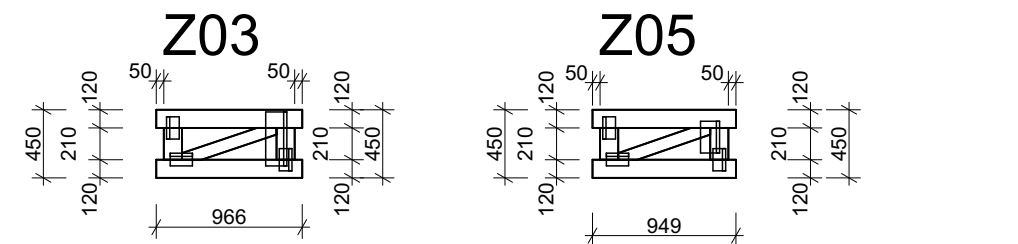
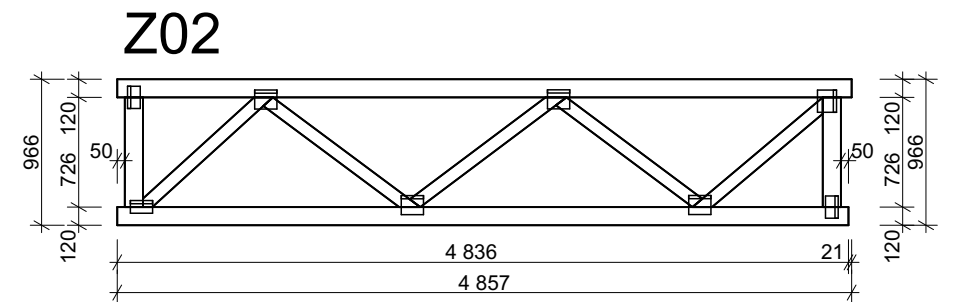
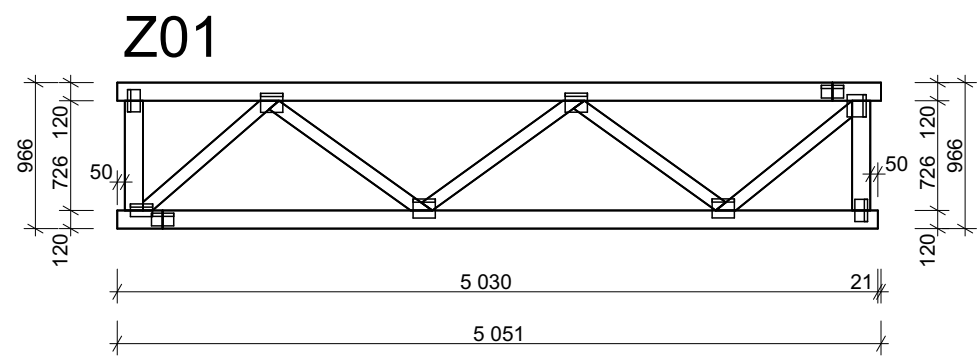
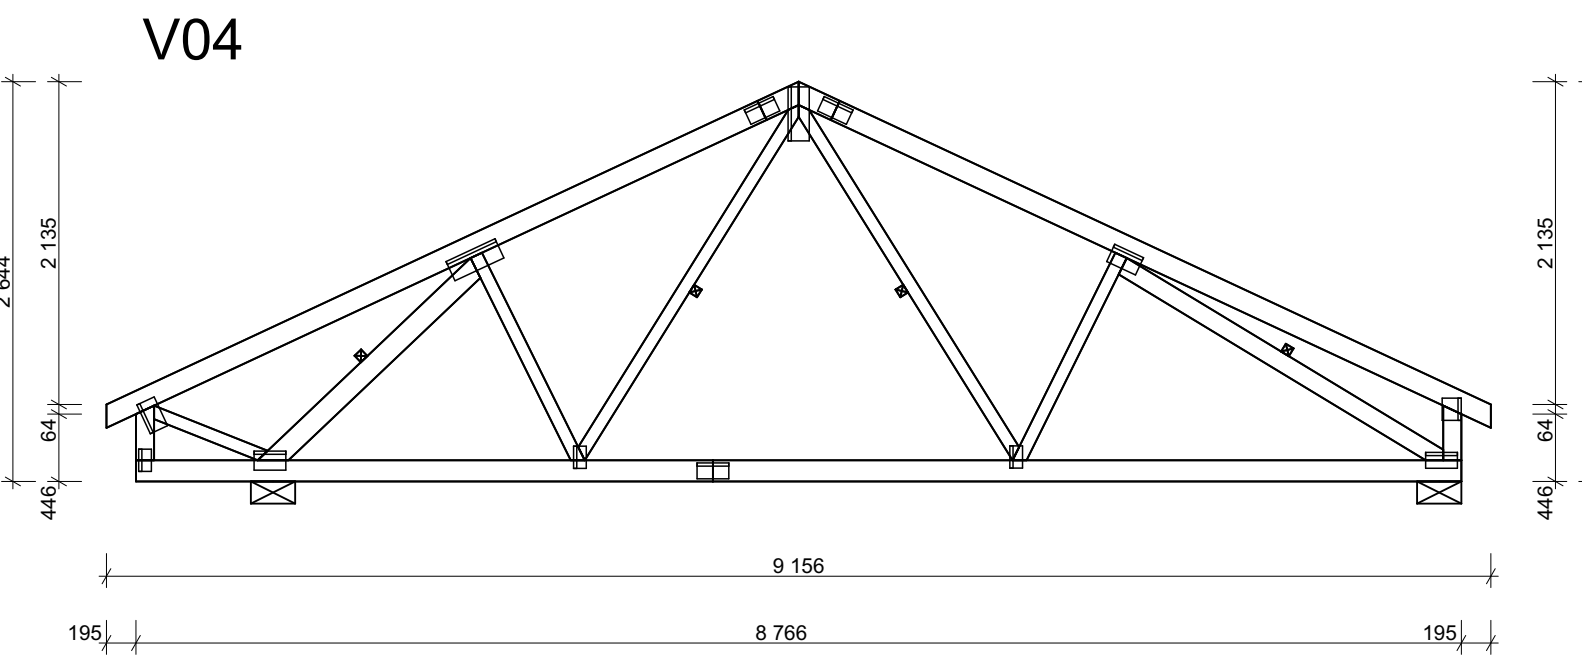
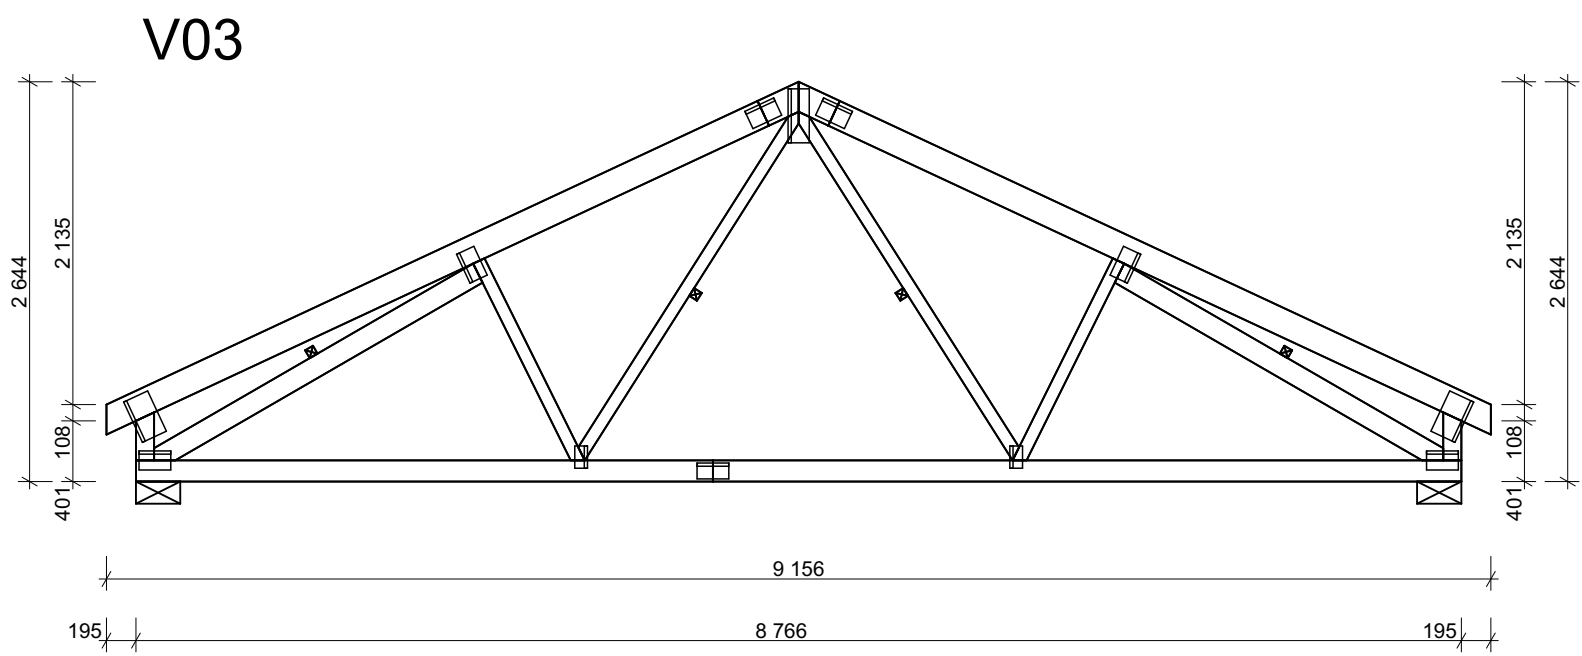
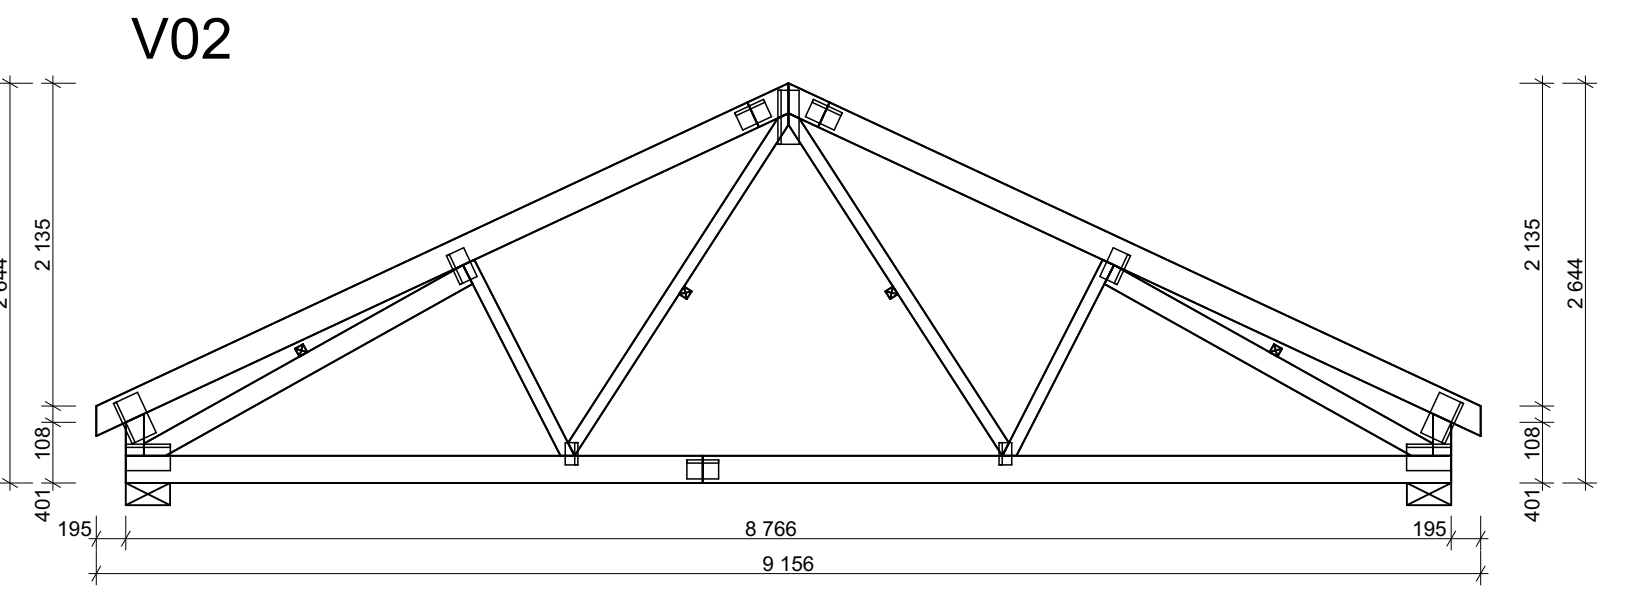
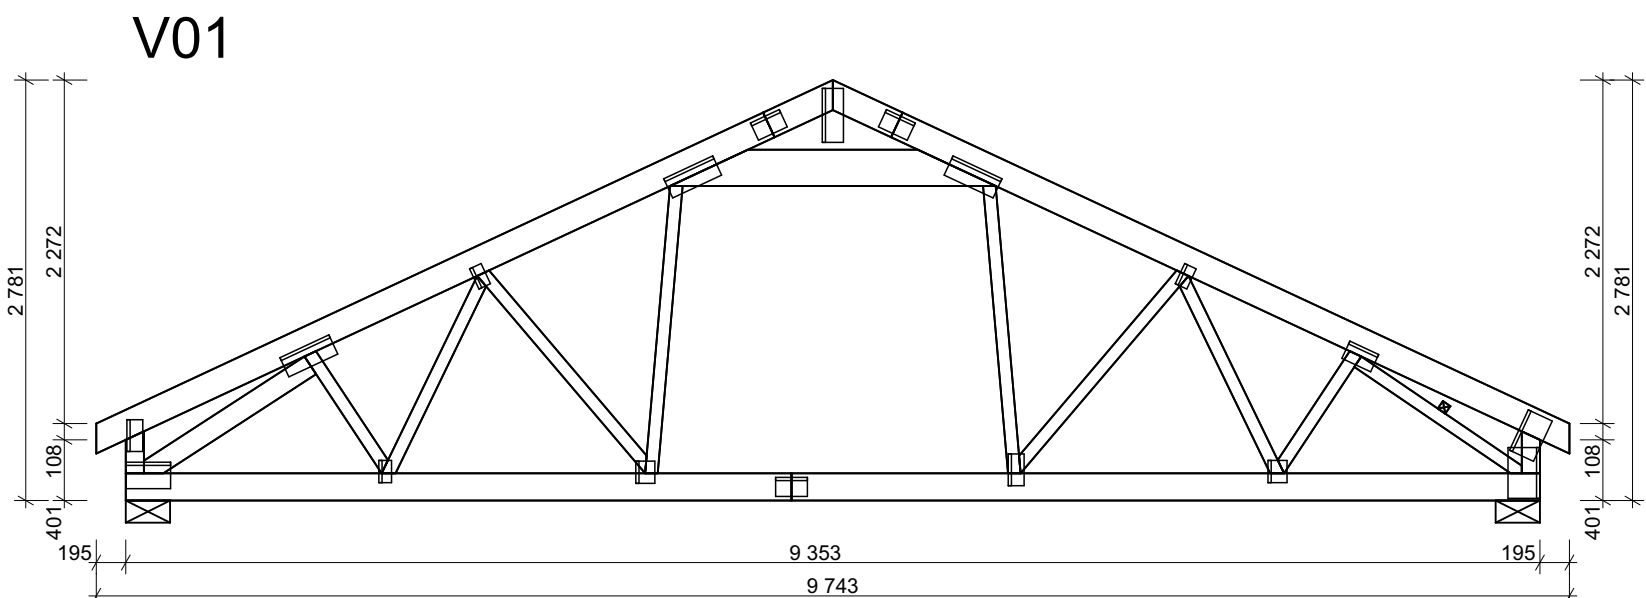
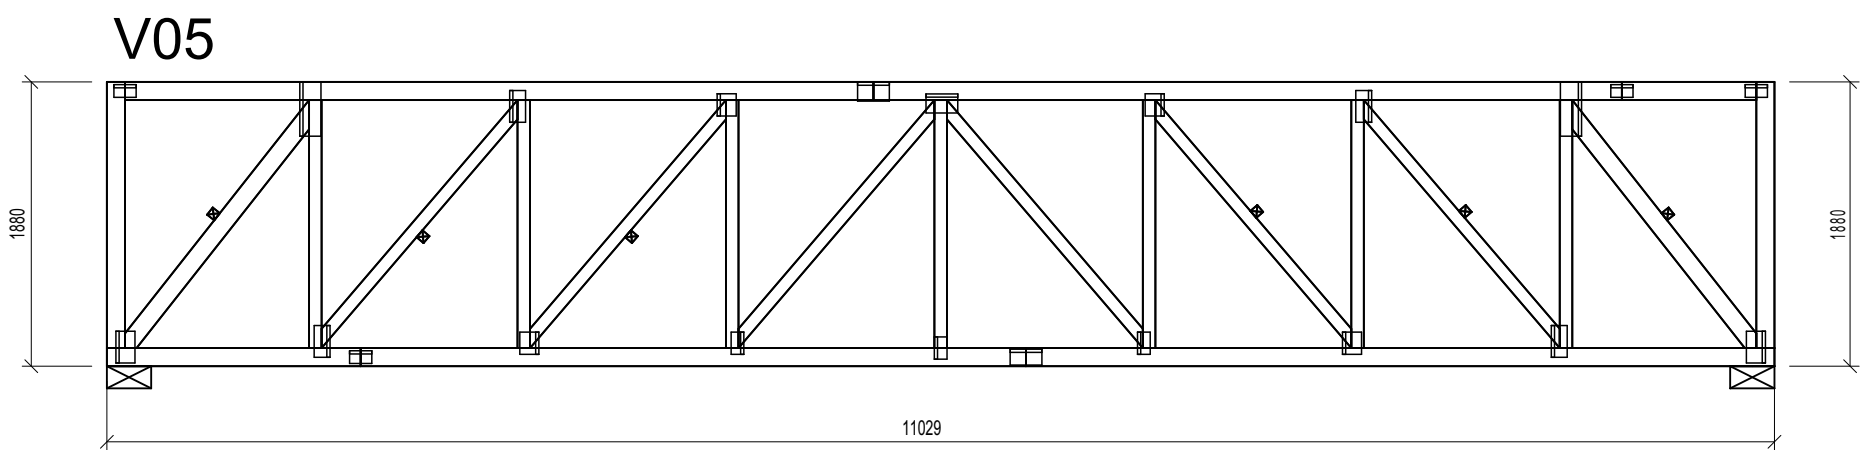
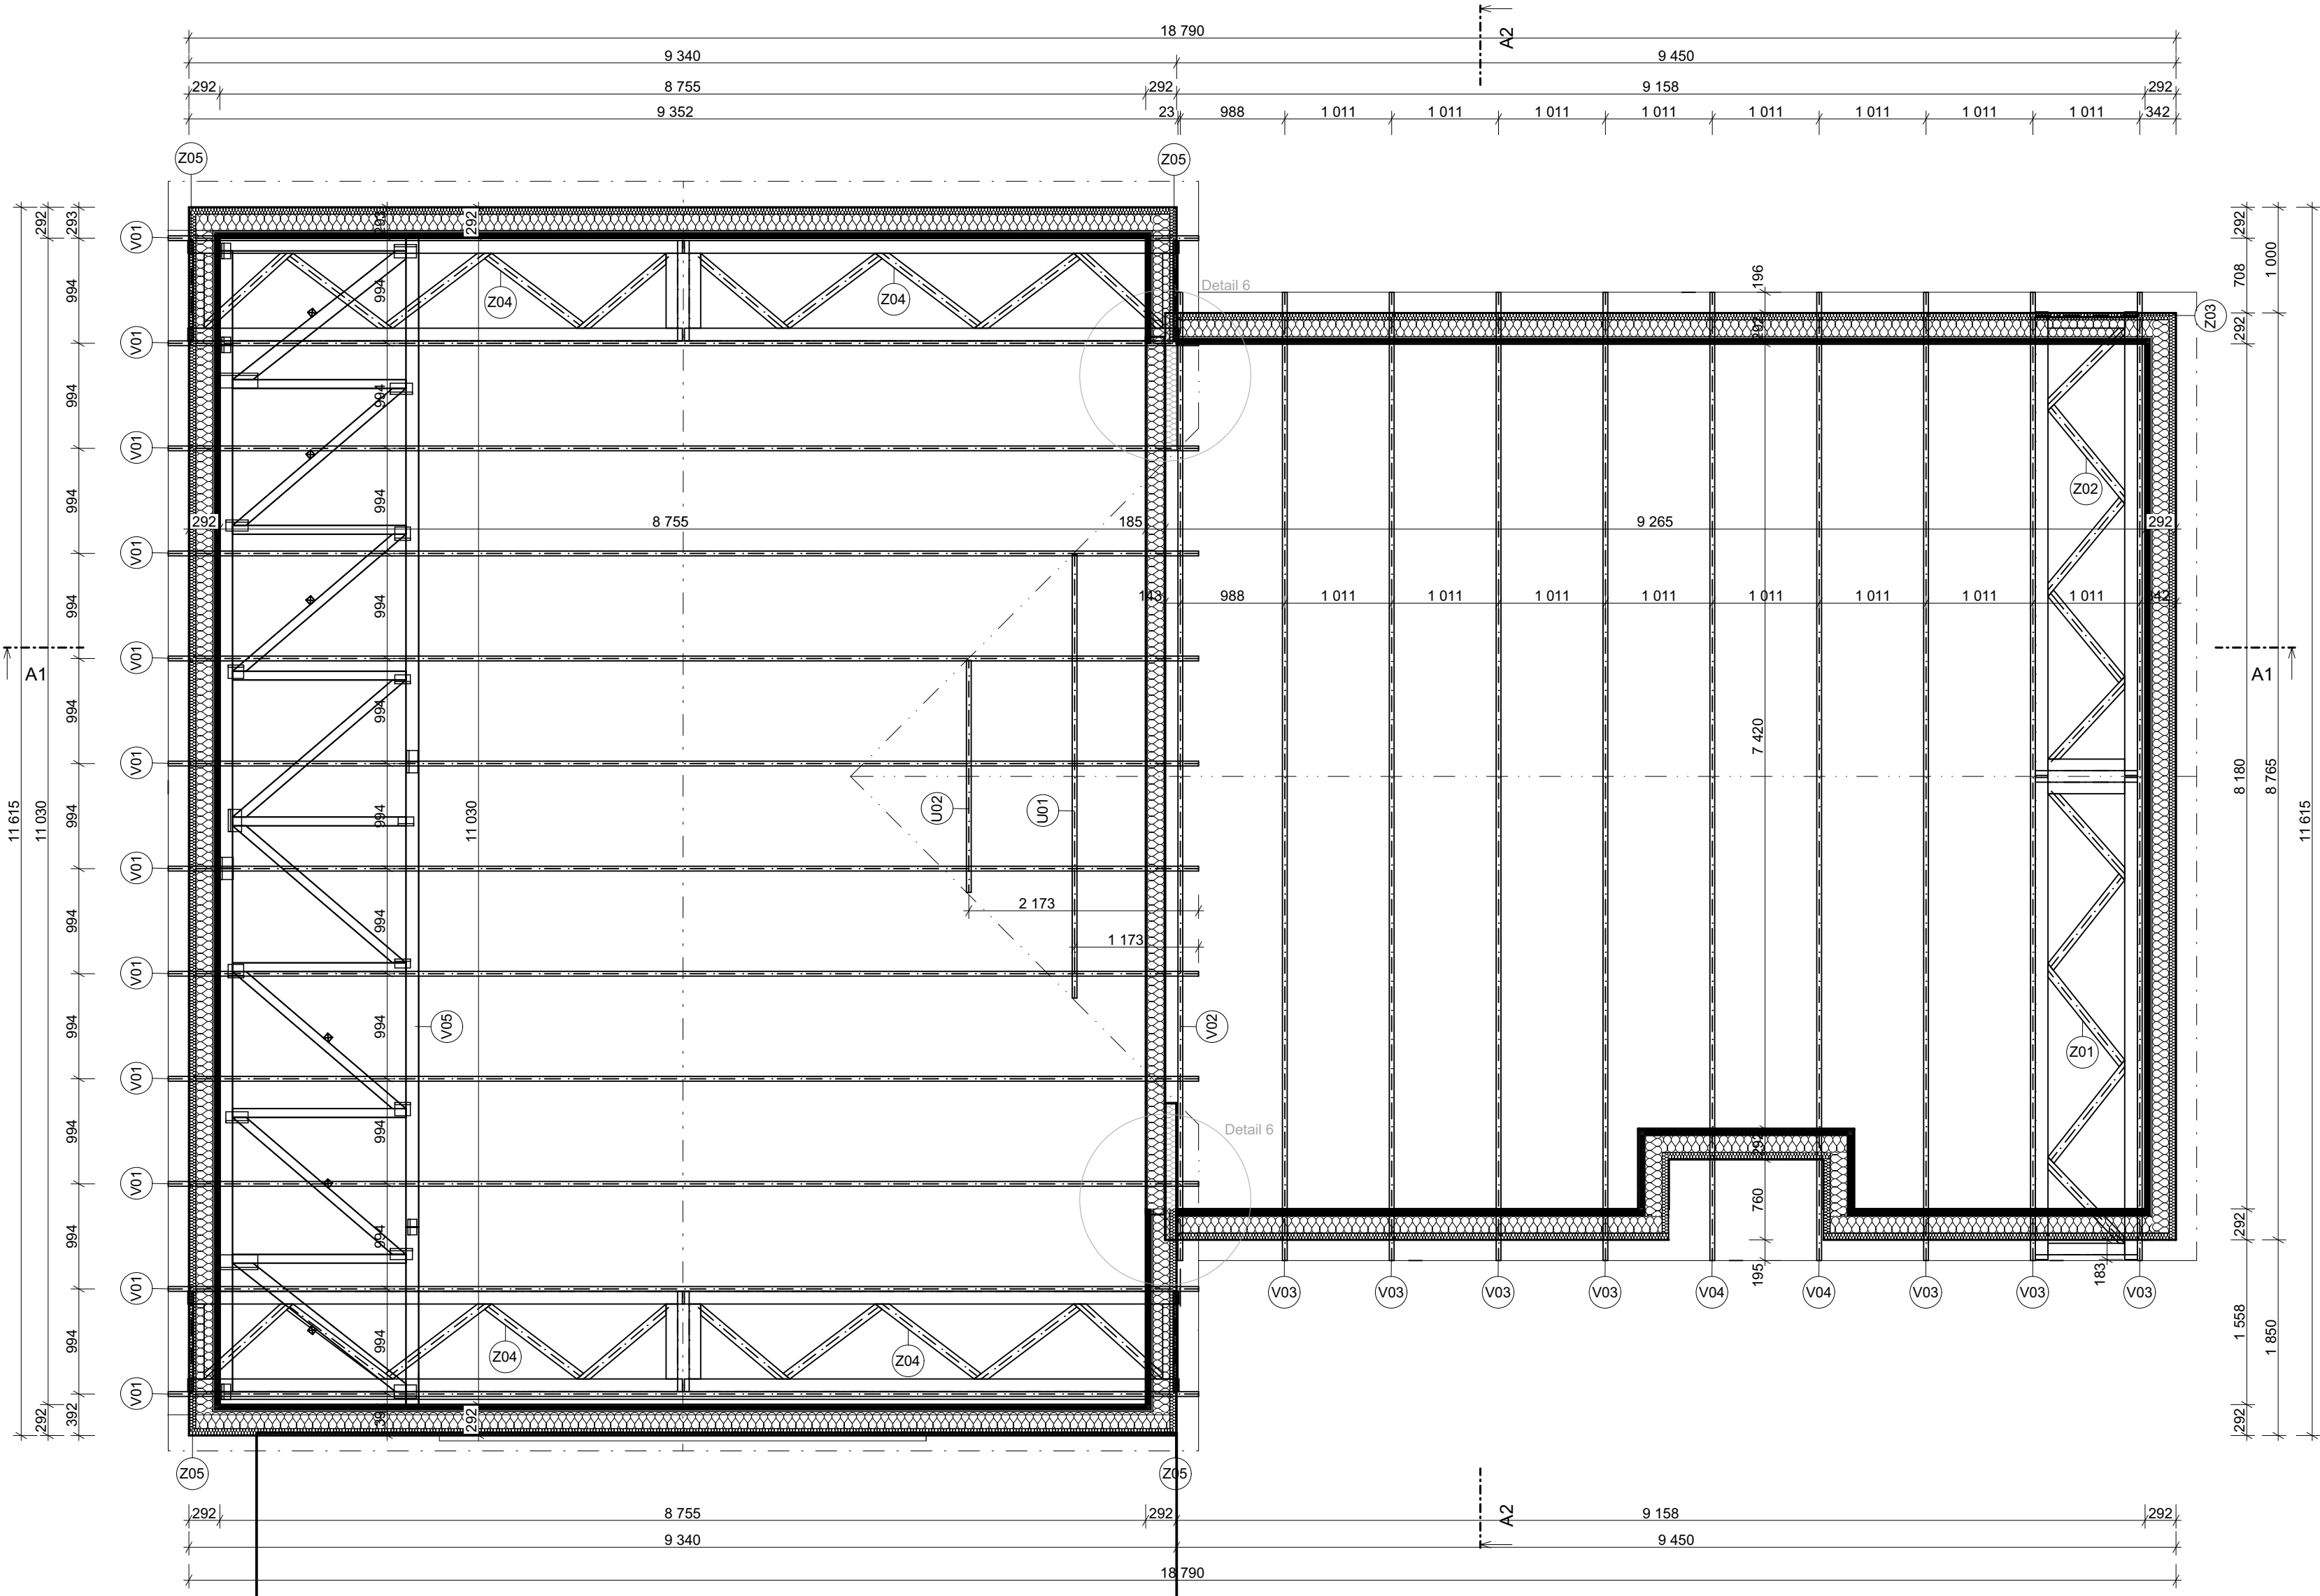


Výpis prvků

- V01 - 12ks
- V02 - 1ks
- V03 - 7ks
- V04 - 2ks
- Z01 - 1ks
- Z02 - 1ks
- Z03 - 1ks
- Z04 - 4ks
- Z05 - 4ks
- U01 - 1ks
- U02 - 1ks

Legenda materiálů

SE01 - Obvodová sendvičová stěna tl. 293 mm

Poznámky

- VEŠKERÉ NESROVNALOSTI PROJEKTU NUTNO KONZULTOVAT S INVESTOREM POPŘ. PROJEKTAATEM
- BĚHEM REALIZACE STAVBY JE NUTNÉ VŠECHNY VÝROBKY PŘED ZAHÁJENÍM VÝROBY ZAMĚRIT A OVĚRIT SKUTEČNÝ ROZMĚR
- ZA BEZPEČNOST A OCHRANU ZDRAVÍ PŘI PRÁCI ODPOVÍDÁ DODAVATEL STAVEBNÍCH PRACÍ
- NA STAVBĚ MUSÍ BÝT VŽDY DODRŽENY VŠECHNY PRACOVNÍ, TECHNICKÉ, TECHNOLOG. POSTUPY A DOPORUČENÍ VÝROBCŮ JEDNOTLIVÝCH STAV. SYSTÉMŮ, RESPEKTOVANY POŽADAVKY PRÍSLUŠNÝCH ČSN A SOUVISEJÍCÍCH PŘEDPISŮ, VYHLÁŠEK APOD.
- VEŠKERÉ KONSTRUKČNÍ PRVKY JSOU POPSANY A VYKÁZANY V ČÁSTI DOKUMENTACE D.1.2.

SE01	Dífuze oteplená finální omítka	2 mm
	Dífuze oteplená armovací vrstva	3 mm
	Dřevotřísková izolační deska	60 mm
	Dřevotřísková izolační deska + KVH 60/160	160 mm
	OSB deska	15 mm
	Nevětraná vzduchová vrstva + rošt z latí 60/140	40 mm
	Sádrovláknitá deska	12,5 mm

SE02	Sádrovláknitá deska	12,5 mm
	Dřevotřísková izolační deska + KVH 60/160	160 mm
	Sádrovláknitá deska	12,5 mm

ST01	Střešní krytina - keramické tašky	30 mm
	Latě 40/60mm	40 mm
	Kontrolatě 40/60mm	40 mm
	Parotěsná zábrana - fólie	1 mm
	OSB deska	15 mm

SD01	Větrací fólie	1 mm
	Foukaná tepelná izolace mezi spodní pásnice	200 mm
	OSB-3 deska	15 mm
	Parotěsná zábrana - fólie	1 mm
	Latě 40/60mm	60 mm
	Sádrokartonový rošt	110 mm
	Sádrokarton	12,5 mm

Hlavní projektant : Atelier Elzet s.r.o. nář. F. Křížka 2840 39001 Tábor	Zodp. projektant : Ing. arch. Ladislav Zeman Hodětin 24 39165 Bechyně OKAIT 0102610	Vypracoval : Dominik Hrdý Ratibořské Hory 153, 39143 Tábor	 www.atelierelzet.cz
Investor : obec Nišovice, 387 01 Nišovice			
Místo stavby: Nišovice, parc. č. 701/5, 510/4, 1363/8			Číslo zak. : Datum : červen 2024 Stupeň : DPS Ozn. části : D.1.1. Měřítko : 1:50 Č. výkresu : D.1.1.4 Paré :
Alce: Stavební úpravy na parc. č. 53			
Číslo projektu: Architektonicko stavební řešení			
Obsah:			
Výkres krovu			