




SEVEROZÁPADNÍ POHLED

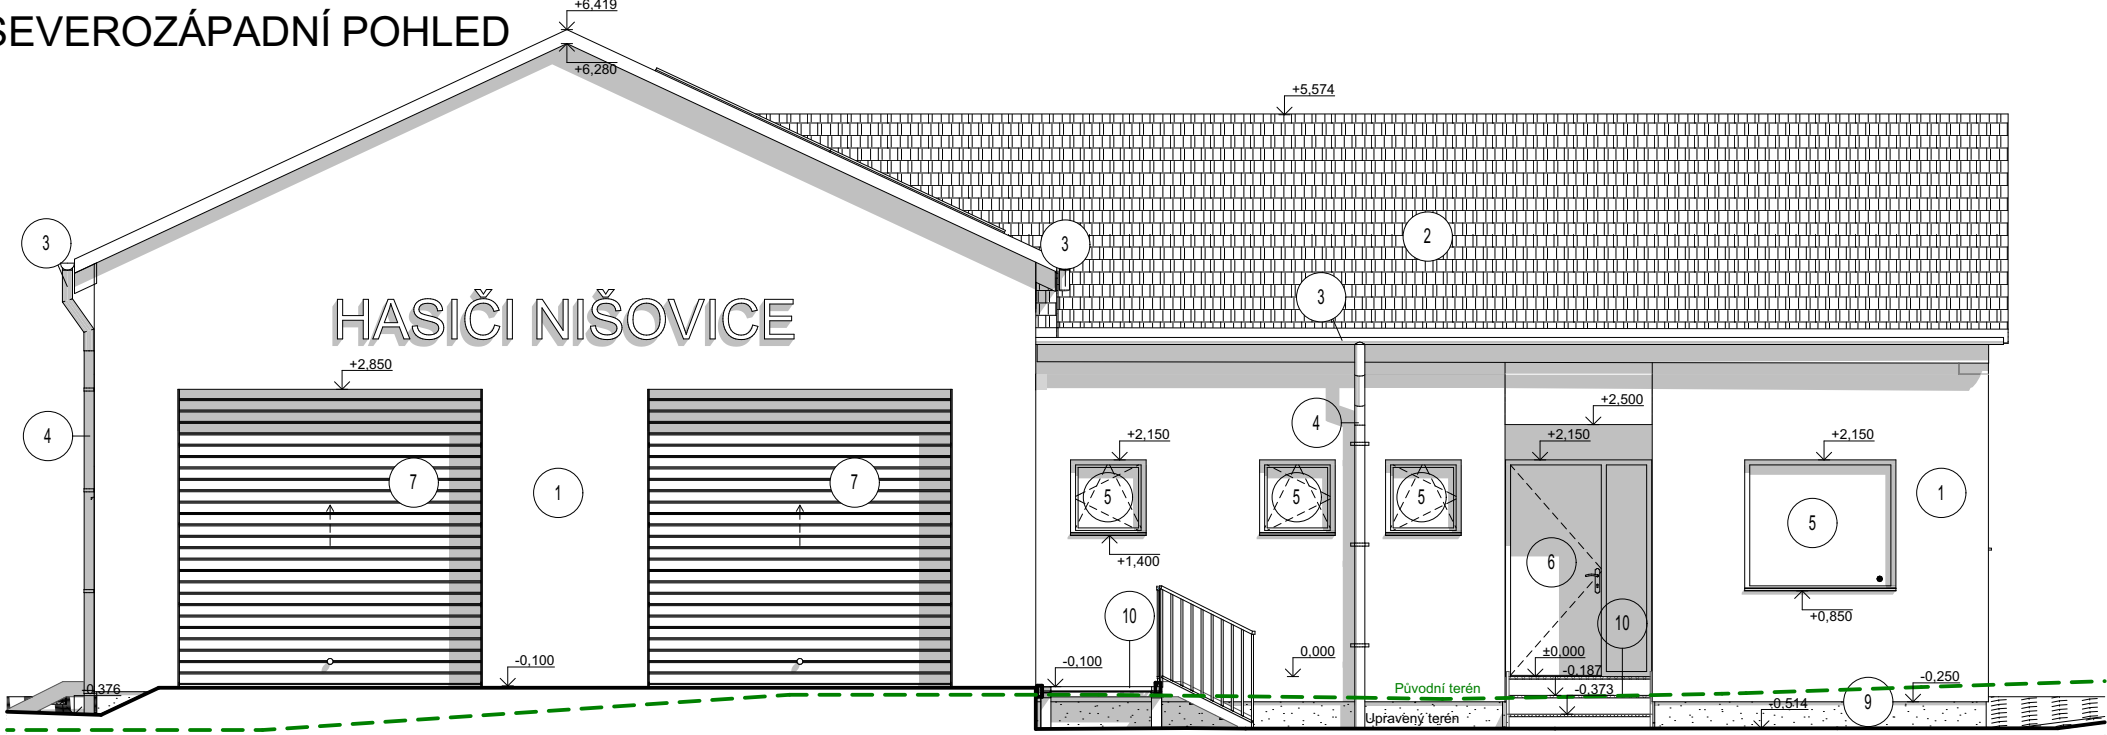


JIHOZÁPADNÍ POHLED

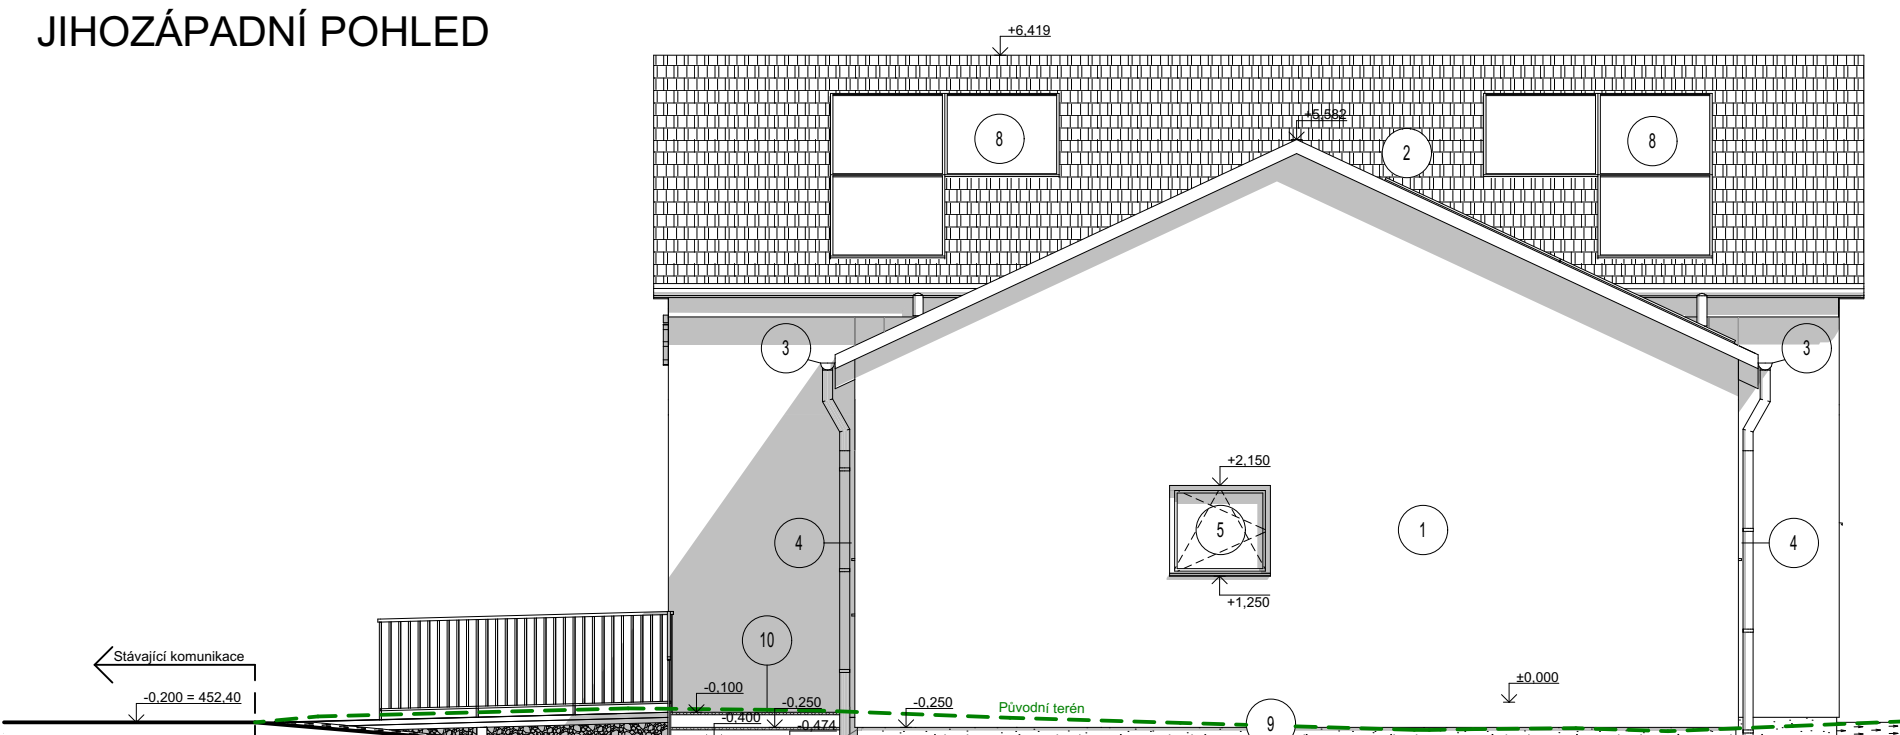

JIHOVÝCHODNÍ POHLED

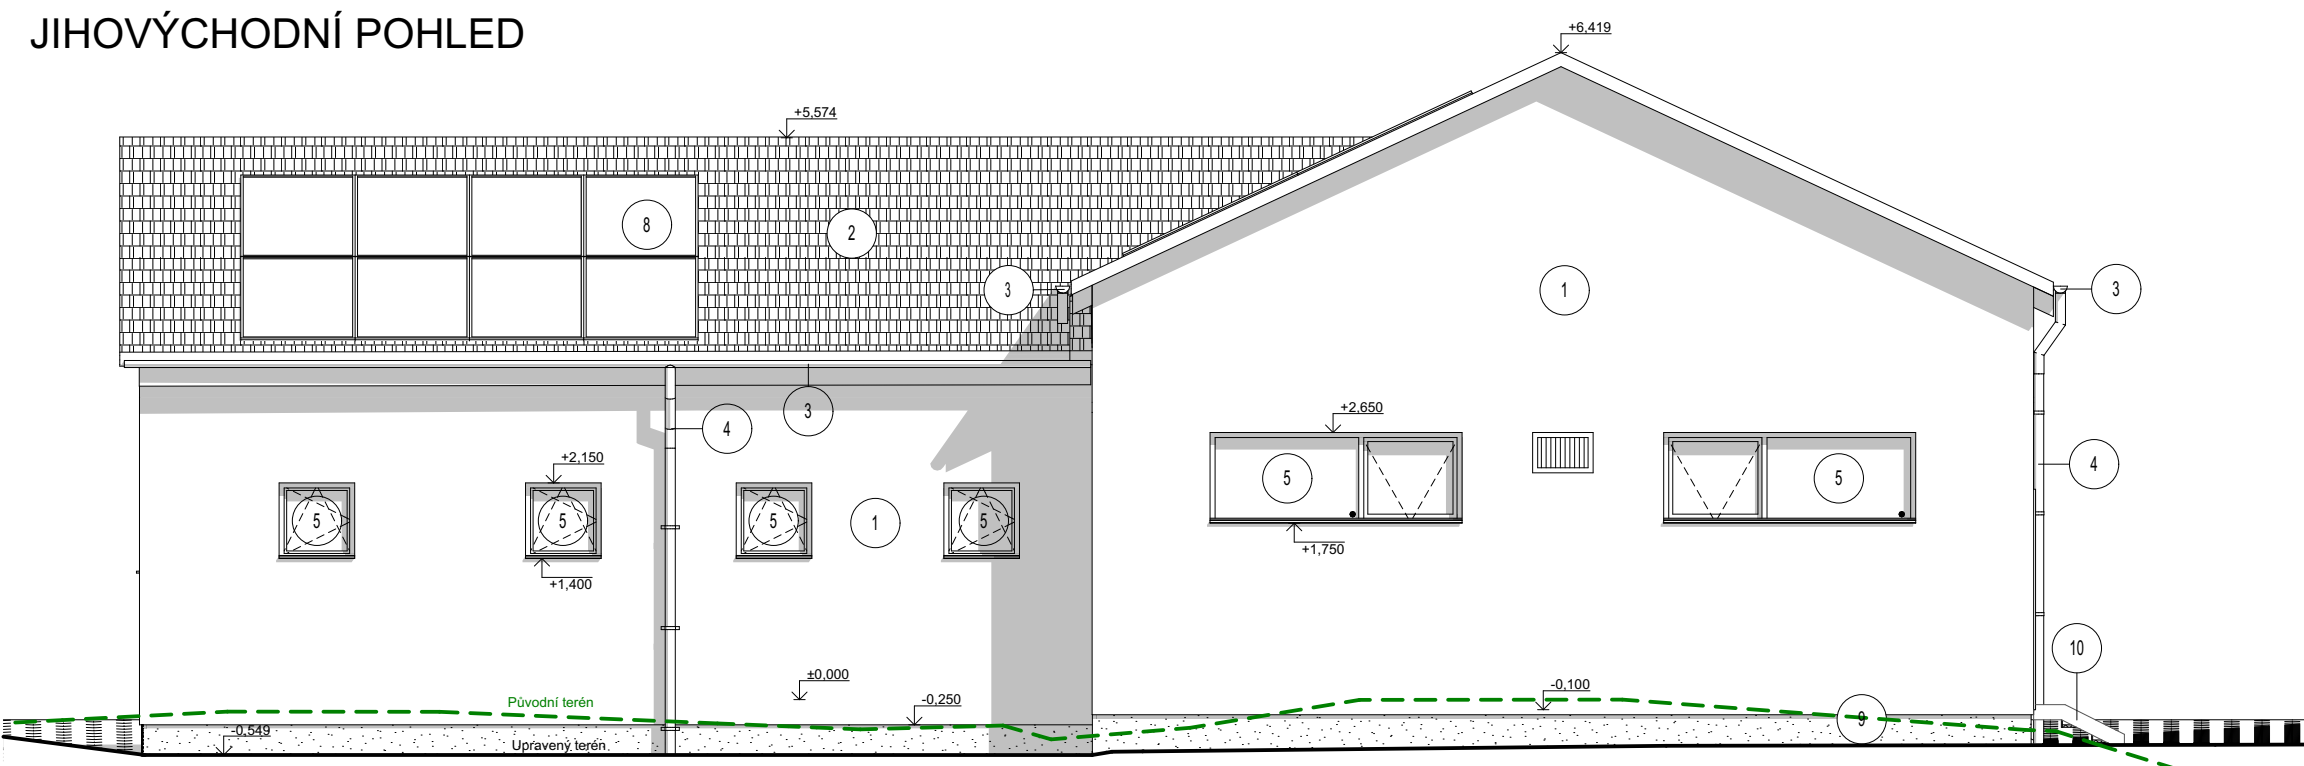

SEVEROVÝCHODNÍ POHLED

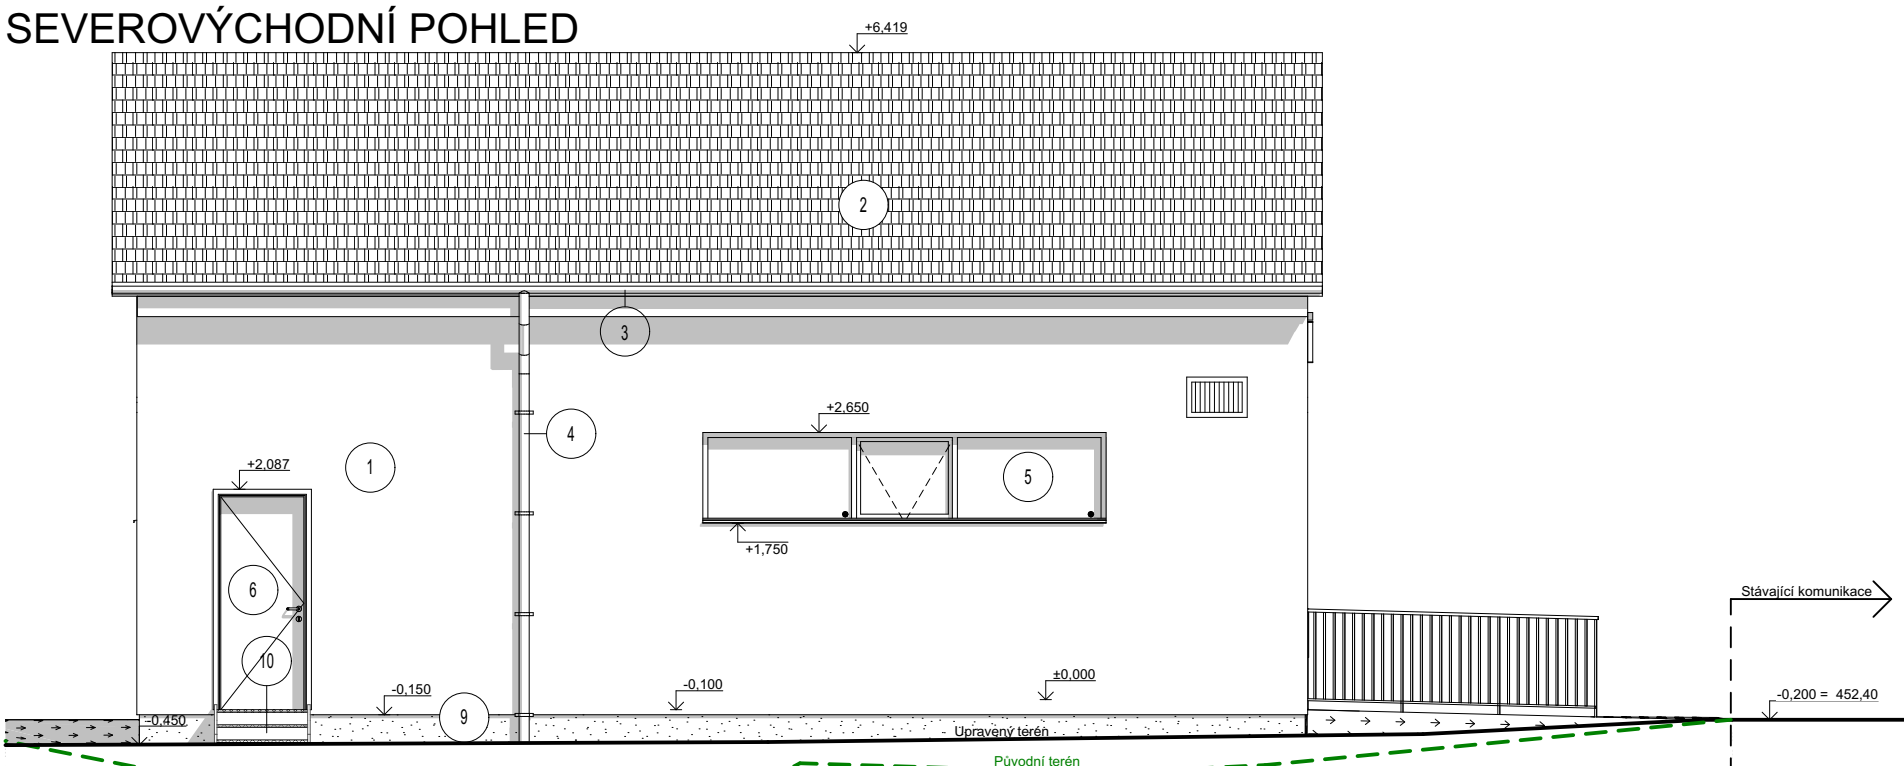

LEGENDA:

- 1

- Difúzně otevřená finální omítka - barva dle výběru investora
- 2

- Střešní betonové tašky, barva dle výběru investora
- 3

- Okapové nerezové žláby - průměr 150mm, barva dle výběru investora
- 4

- Okapové svody - průměr 100mm, barva dle výběru investora
- 5

- Plastová okna 3-skló, barva dle výběru investora
Uf = 0,98 W/m2K; Ug = 0.50 W/m2K
- 6

- Plastové vstupní dveře, barva dle výběru investora
Uf = 0,98 W/m2K; Ug = 0.50 W/m2K
- 7

- Sekční garážová vrata, barva dle výběru investora
- 8

- FVE panely - 1908x1134mm, sklon 25st., výkon 470 Wp - 16ks
- 9

- Povrch soklu - marmolit
- 10

- Nerezová venkovní konstrukce schodiště a rampy

Hlavní projektant : Atelier Elzet s.r.o. nám F. Křížka 2840 39001 Tábor		Zodp. projektant: Ing. arch. Ladislav Zeman Hodětín 24 39165 Bechyně ČKAIT 0102610	Vypracoval : Dominik Hodný Ratibořské Hory 163, 39143 Tábor	ATELIER ELZET www.atelierelzet.cz		
Investor: Obec Nišovice, 387 01 Nišovice						
Místo stavby: k.ú. Nišovice, parc. č. 70/5, 510/4, 1363/8				Číslo zak. :	Paré :	
Akce: Novostavba hasičárny v Nišovicích				Datum :		červen 2024
				Stupeň :		DPS
Část projektu: Architektonicko stavební řešení				Ozn. části :		D.1.1.
Obsah: Pohledy				Měřítko :		1:75
				Č. výkresu :	D.1.1.7	