
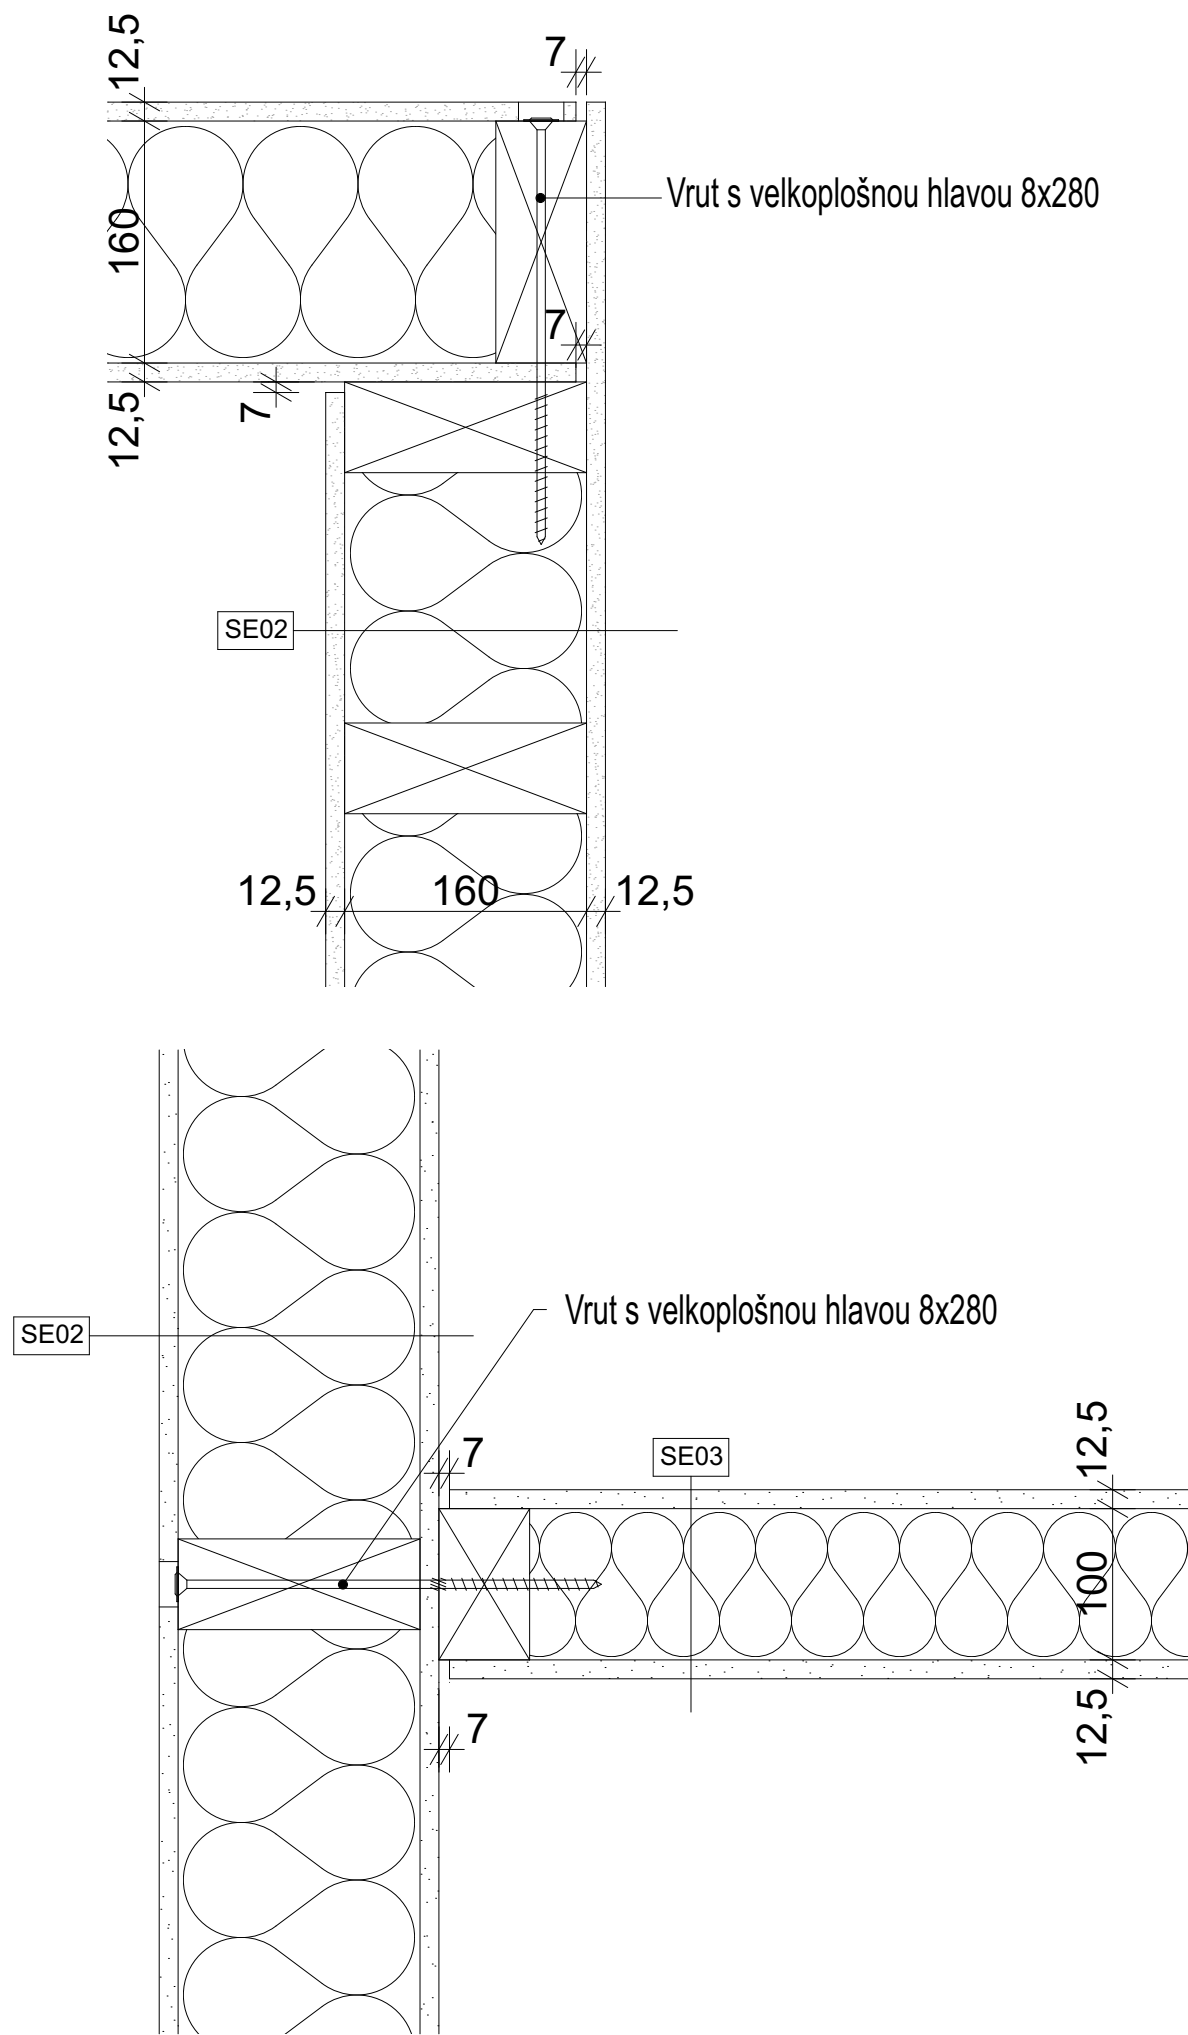


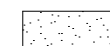

Legenda materiálů:

-  Sádrokartonová deska tl. 12,5 mm
-  Foukaná dřevovláknitá izolace tl. 160 mm, $\lambda = 0,0037 \text{ W/mK}$

SE02	Sádrovláknitá deska	12,5 mm
	Dřevovláknitá foukaná izolace + KVH 60/160	160 mm
	Sádrovláknitá deska	12,5 mm

SE03	Sádrovláknitá deska	12,5 mm
	Dřevovláknitá foukaná izolace + KVH 60/100	100 mm
	Sádrovláknitá deska	12,5 mm

Hlavní projektant : Atelier Elzet s.r.o. nám F. Křížka 2840 39001 Tábor		Zodp. projektant: Ing. arch. Ladislav Zeman Hodětín 24 39165 Bechyně ČKAIT 0102610	Vypracoval : Dominik Hodný Ratibořské Hory 163, 39143 Tábor	ATELIER ELZET www.atelierelzet.cz	
Investor: Obec Nišovice, 387 01 Nišovice				Číslo zak. :	
Místo stavby: k.ú. Nišovice, parc. č. 70/5, 510/4, 1363/8				Datum :	červen 2024
Akce: Novostavba hasičárny v Nišovicích				Stupeň :	DPS
				Paré :	
Část projektu: Architektonicko stavební řešení				Ozn. části :	D.1.1.
Obsah: Detail 1 - napojení panelů				Měřítko :	1:5
				Č. výkresu :	D.1.1.8