


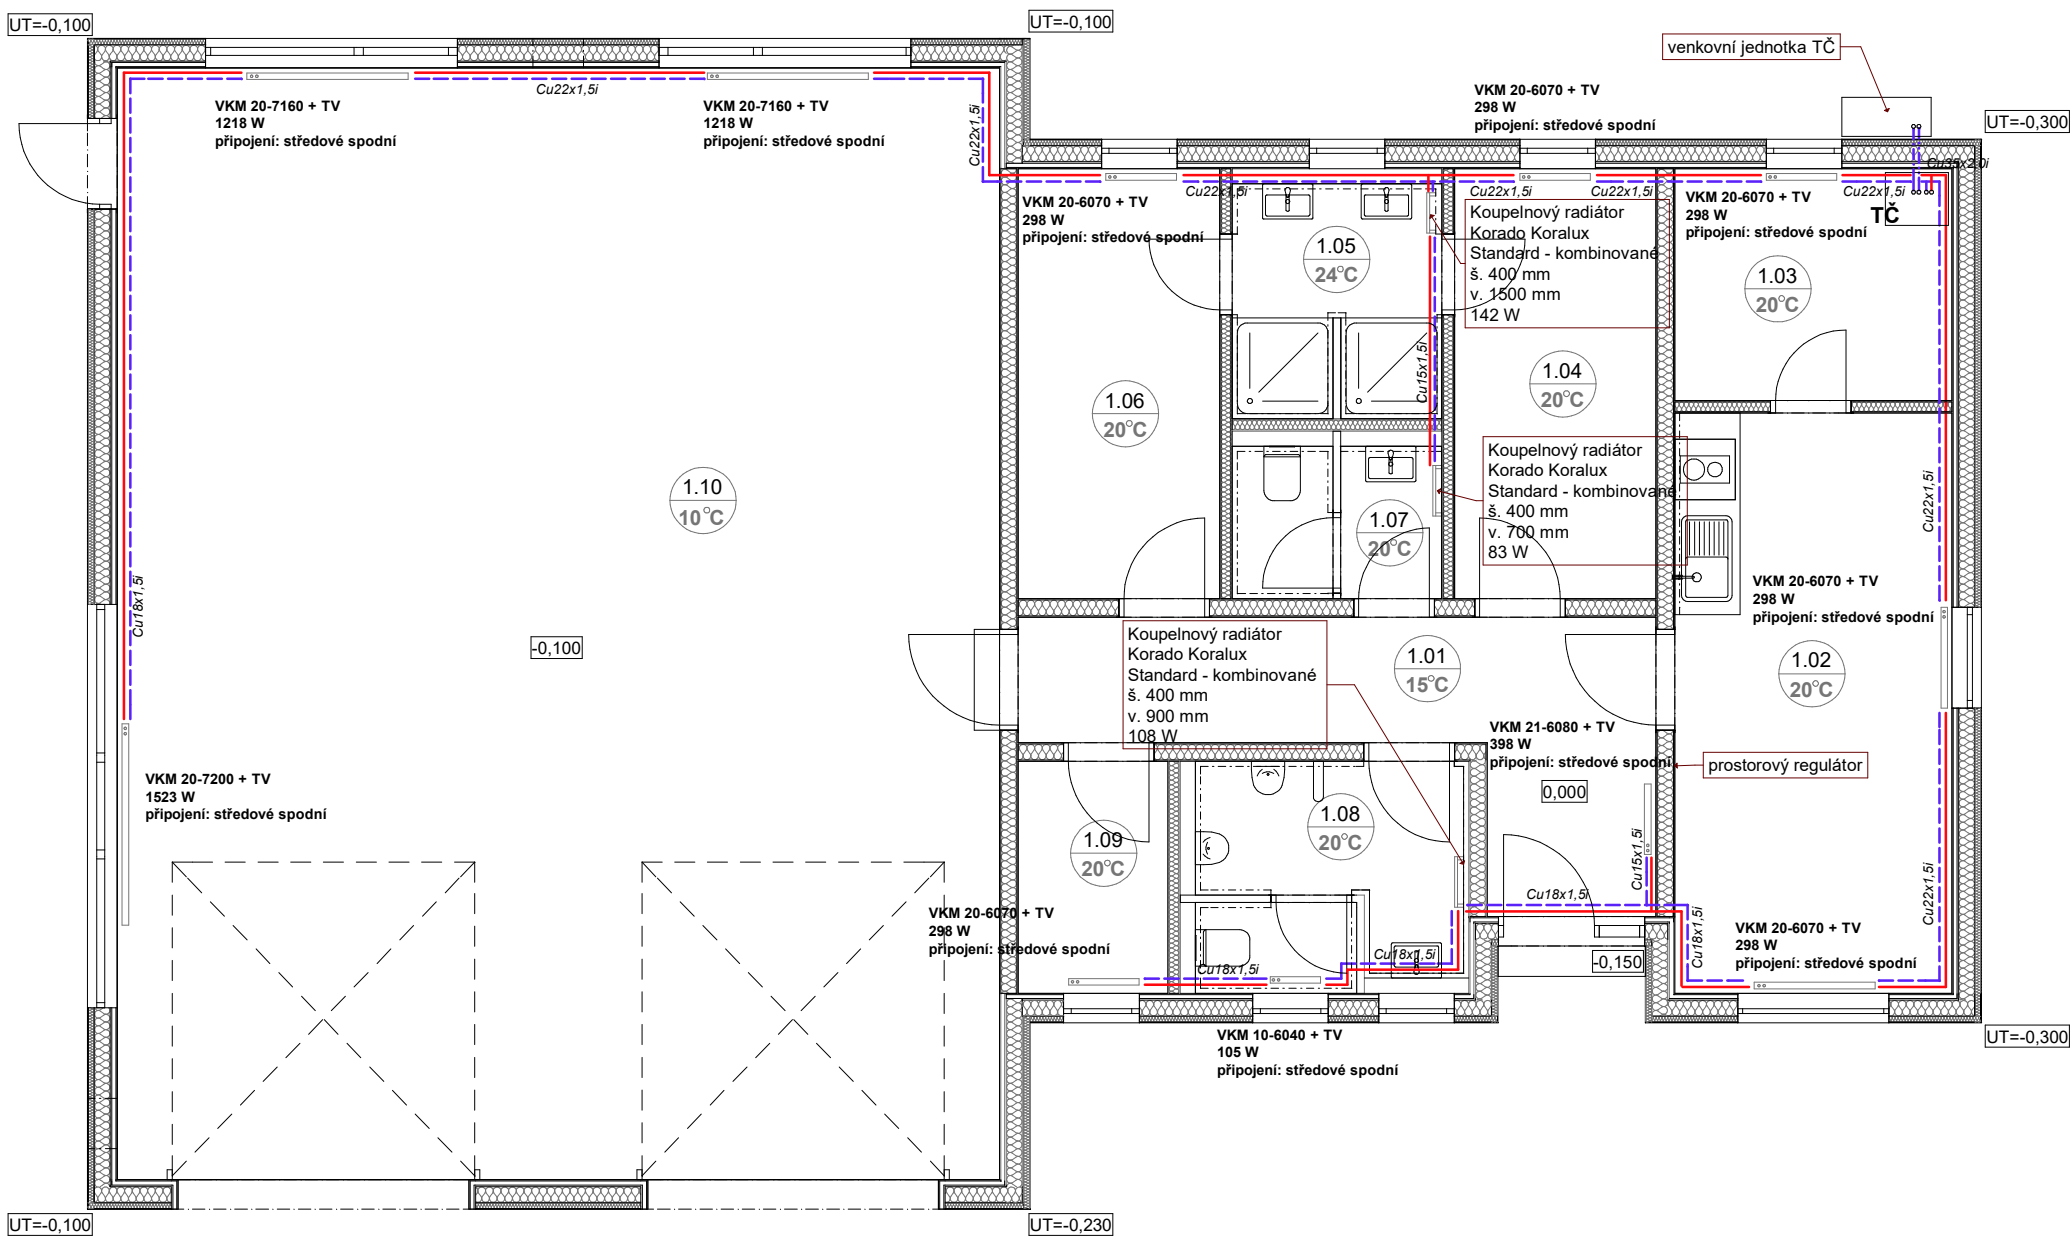

LEGENDA MÍSTNOSTÍ

OZN.	NÁZEV	PLOCHA [m2]	ÚPRAVA PODLAH
1.01	Chodba	11,03	Keramická dlažba
1.02	Obytná místnost	15,83	Keramická dlažba
1.03	Technická místnost	6,33	Keramická dlažba
1.04	Šatna čistá	8,53	Keramická dlažba
1.05	Koupelna	5,06	Keramická dlažba
1.06	Šatna špinavá	9,13	Keramická dlažba
1.07	WC ženy	3,38	Keramická dlažba
1.08	WC muži	6,58	Keramická dlažba
1.09	Sklad/úklid	3,42	Keramická dlažba
1.10	Garáž	96,56	Betonová mazanina

LEGENDA OZNAČENÍ

TČ - tepelné čerpadlo voda/vzduch o výkonu 9 kW-
venkovní a vnitřní jednotka včetně zásobníku pro
ohřev TUV o objemu 190 l

LEGENDA ČAR:

- přívodní voda
- vratná voda

POZNÁMKA

- Je uvažováno s tepelným spádem 50/40°C
- Prostorový regulátor bude použit např. od firmy
Honeywell - Dvouzónový bezdrátový sedmidenní prostorový
regulátor teploty CMZone CM67Z
- Všechny trubní rozvody budou z měděných trub.

*ROZVOD POTRUBÍ A ZAPOJENÍ TEPELNÉHO ZDROJE
S OHŘEVEM TV BUDE ŘEŠIT SPECIALIZOVANÁ FIRMA
*VŠECHNY PRÁCE BUDOU PROVEDENY DLE PŘÍSLUŠNÝCH
NOREM A PŘEDPISŮ.

Hlavní projektant: Atelier Elzet s.r.o. nám. Fr. Křižíka 2840, 390 01 Tábor	Zodp.projektant: Ing. arch. Ladislav Zeman, Hodětín 24, 391 65 Bechyně IČO 02074931	Vypracoval: Ing. arch. Ladislav Zeman, Hodětín 24, 391 65 Bechyně IČO 02074931	ATELIER ELZET www.atelierelzet.cz		
Investor: Obec Nišovice, Nišovice 18, 387 01 Volyně			Paré :		
Místo stavby: k.ú. Nišovice, parc. č. 70/5, 510/4, 1363/8					
Akce: Novostavba hasičárny v Nišovicích					
Část projektu: Technika prostředí staveb					
Obsah: ÚT - Půdorys přízemí					
			Číslo zak.:		
			Datum:	03 / 2024	
			Stupeň:	DPS	
			Ozn. části:	D.1.4.	
			Měřítko:	1:75	
			Č. výkresu:	02	