


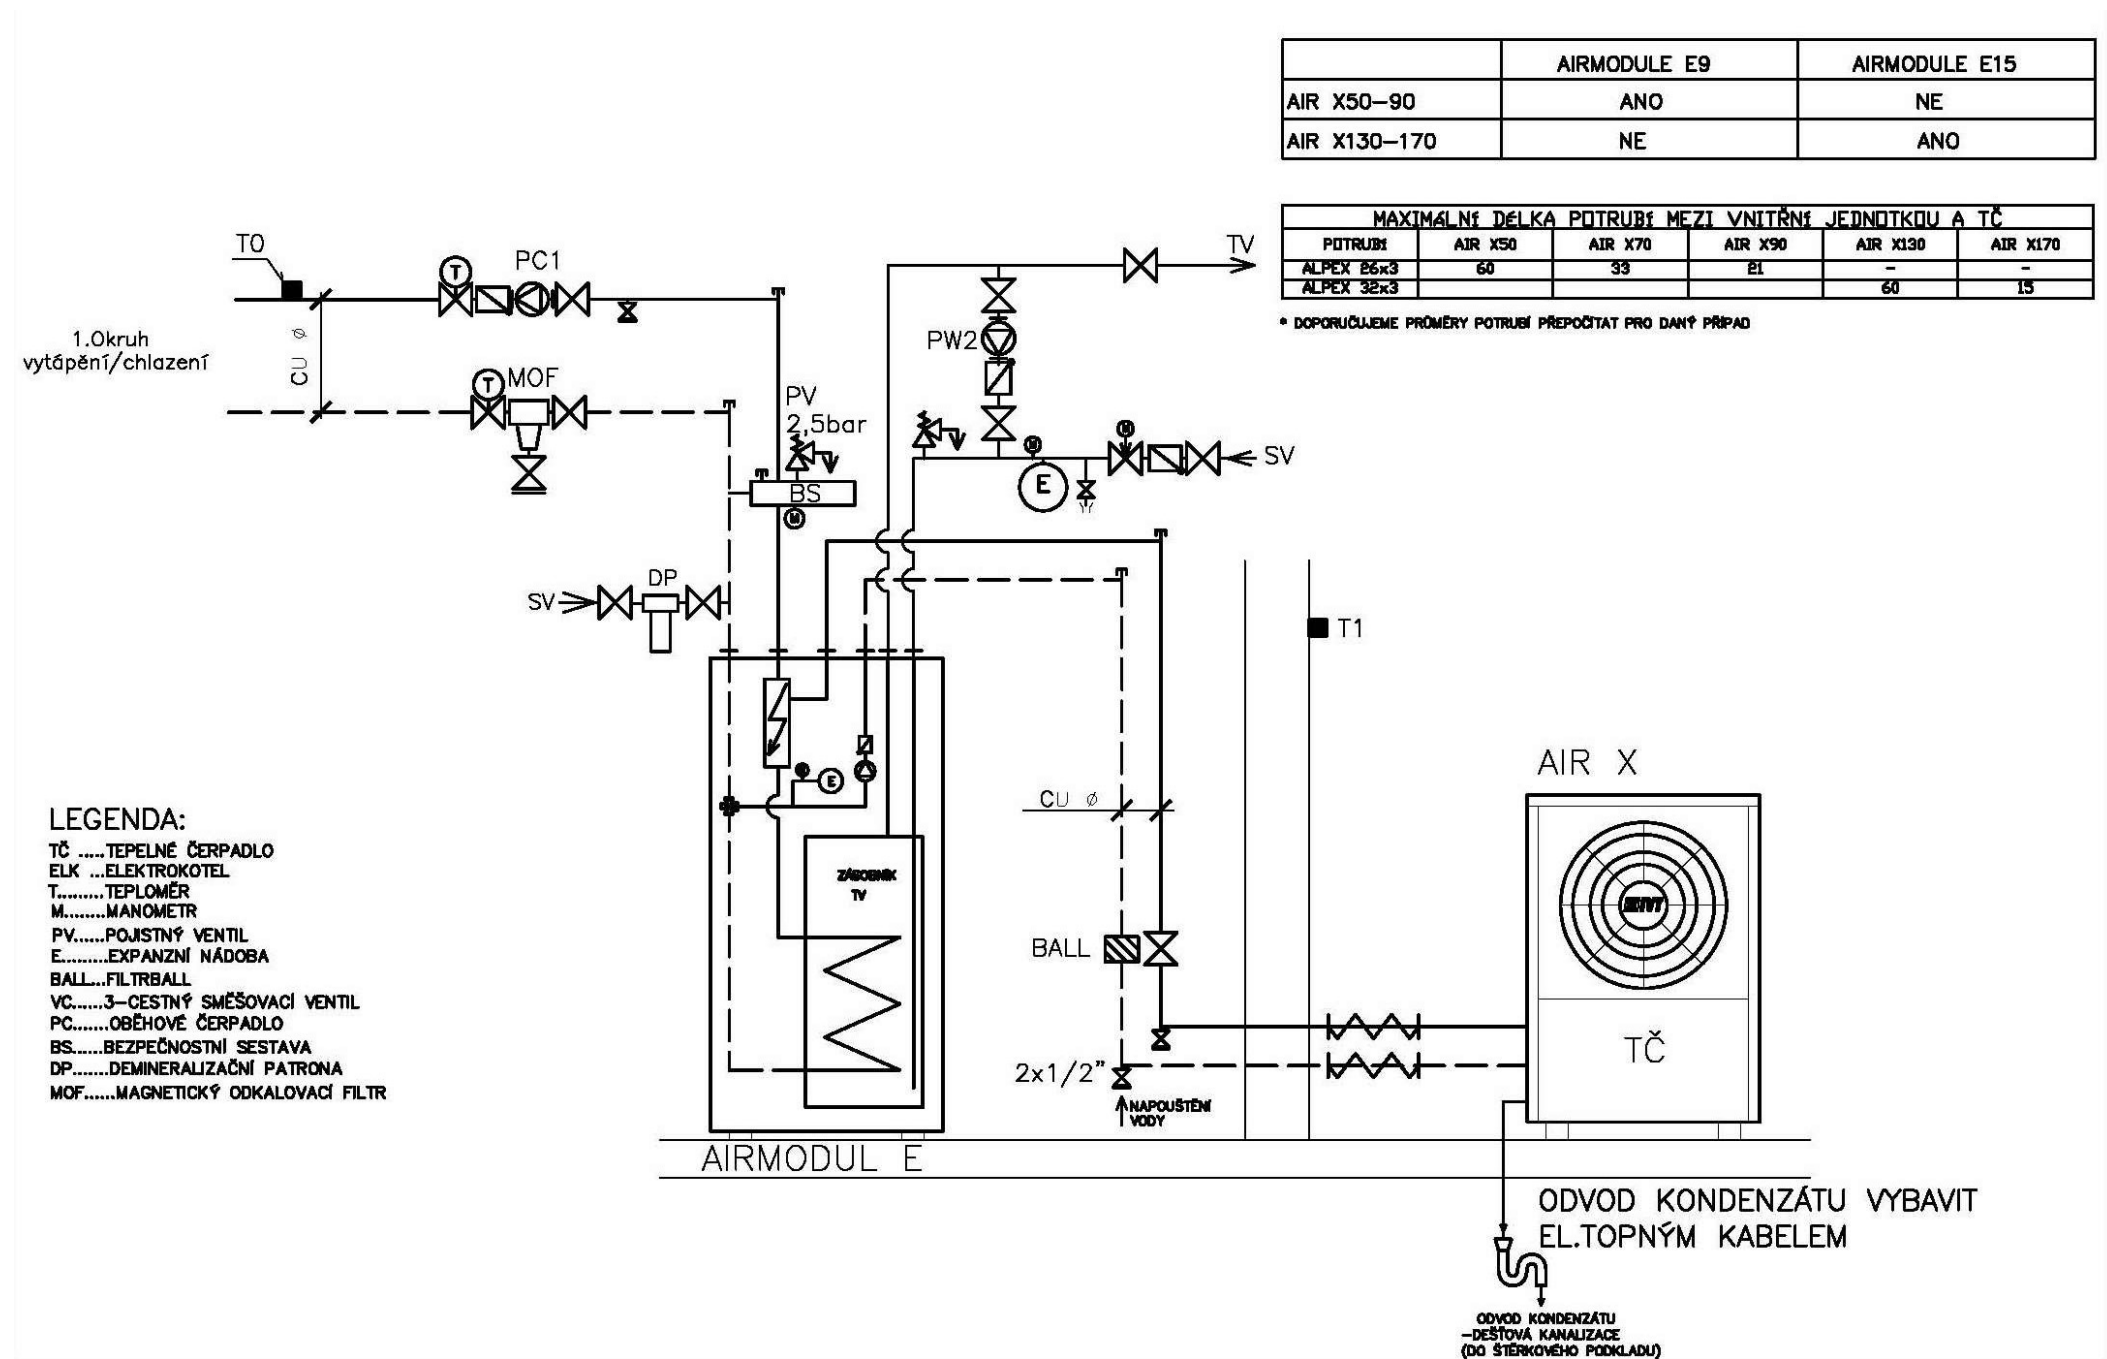

Hlavní projektant: Atelier Elzet s.r.o. nám. Fr. Křižíka 2840, 390 01 Tábor	Zodp.projektant: Ing. arch. Ladislav Zeman, Hodětín 24, 391 65 Bechyně IČO 02074931	Vypracoval: Ing. arch. Ladislav Zeman, Hodětín 24, 391 65 Bechyně IČO 02074931	ATELIER ELZET www.atelierelzet.cz	
Investor: Obec Nišovice, Nišovice 18, 387 01 Volyně			Číslo zak.:	Paré :
Místo stavby: k.ú. Nišovice, parc. č. 70/5, 510/4, 1363/8			Datum: 03 / 2024	
Akce: Novostavba hasičárny v Nišovicích			Stupeň: DPS	
Část projektu: Technika prostředí staveb			Ozn. části: D.1.4.	
Obsah: ÚT - TČ - schéma zapojení			Měřítko: Č. výkresu: 02a	